




	EXISTENTE
	PROJETADA
	DEMOLIR

N°	REVISÃO	DATA	LOGOMARCA DA CONSULTORIA	<div><div></div><div><b>Companhia Catarinense de Águas e Saneamento</b></div></div>			
A	EMIÇÃO INICIAL - FEESC	AGO/1999	<div></div>	<div><div>S.I.A. DA GRANDE FLORIANÓPOLIS</div><div>PALHOÇA/FLORIANÓPOLIS</div><div>PROJETO ARQUITETÔNICO</div><div>ETA - AMPLIAÇÃO E MELHORIA</div><div>DECANTADOR</div><div>CORTE B-B e CORTE C-C</div></div>			
		OUT/2010					
N° DA CONSULTORIA			DESDE DE	ANOS	DE	DATA	
			FEESC	1999	2000	AGO/1999	02216-SIA-ETA-ARQ-0120-A
			DE			1999	
			FEESC			2000	
			DE				
			FEESC				

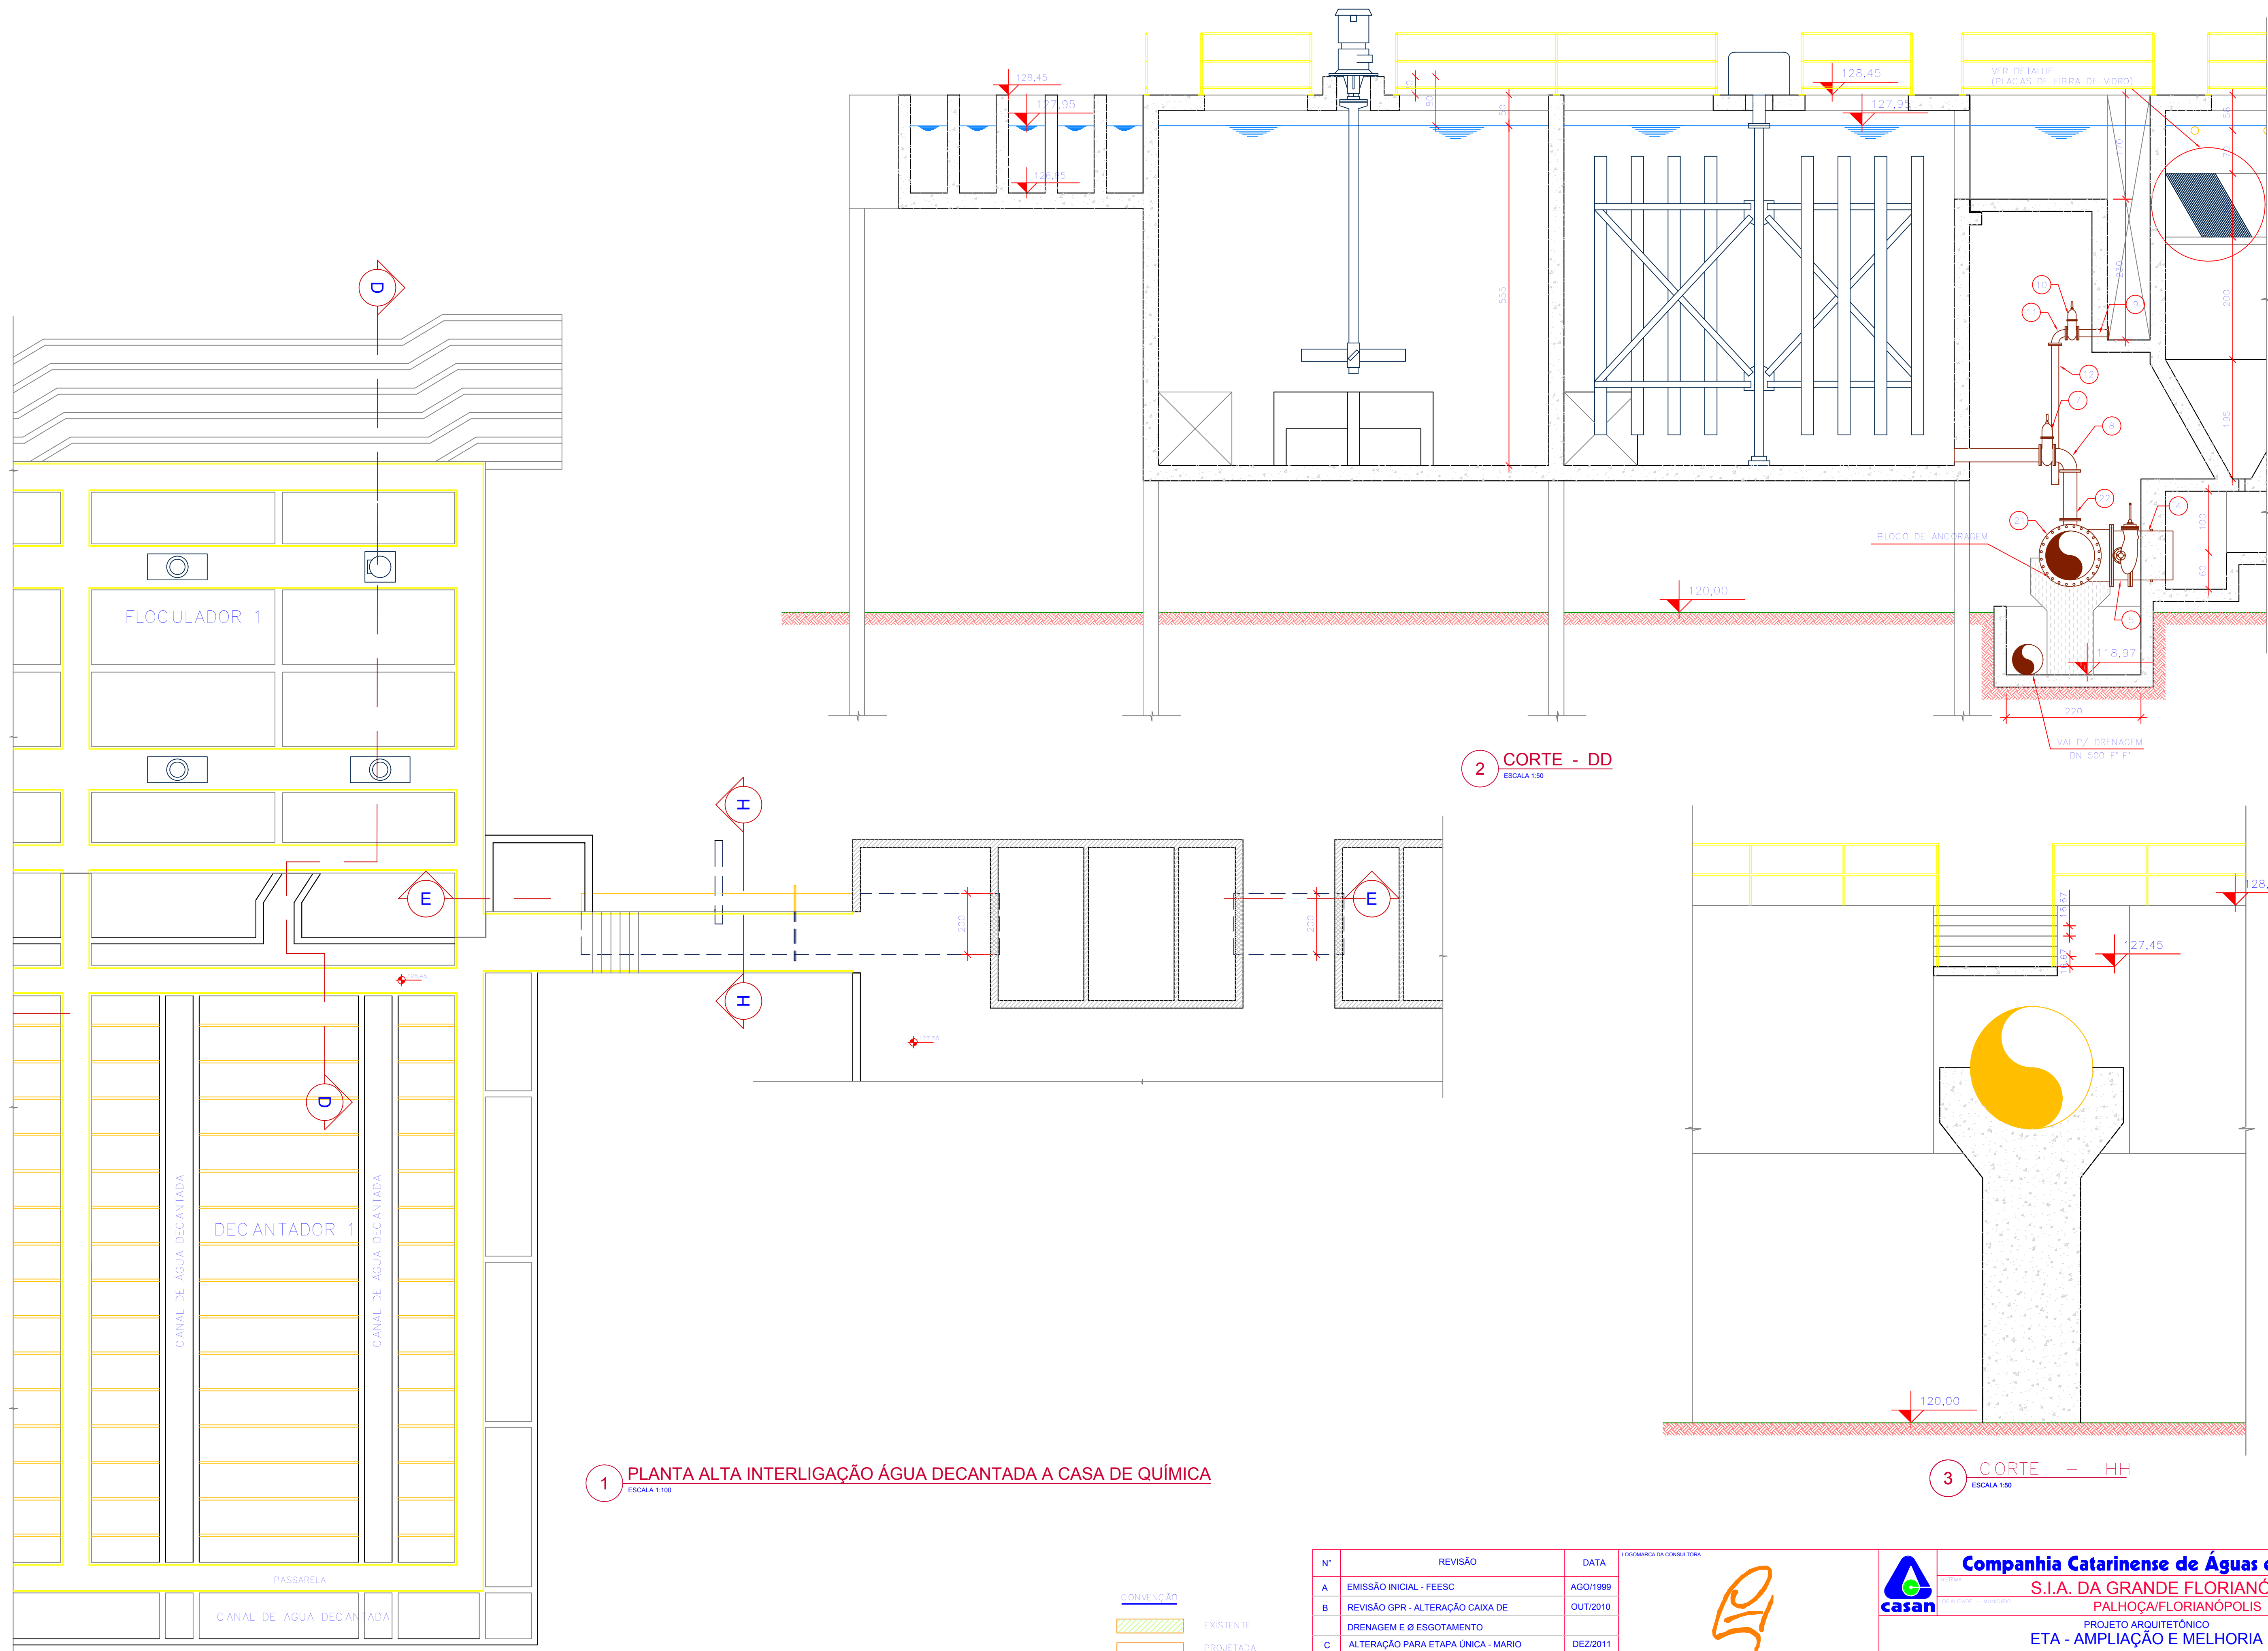

1 PLANTA ALTA INTERLIGAÇÃO ÁGUA DECANTADA A CASA DE QUÍMICA  
ESCALA 1:100

2 CORTE - DD  
ESCALA 1:50

3 CORTE - HH  
ESCALA 1:50


CONVENÇÃO	
	EXISTENTE
	PROJETADA
	DEMOLIR

Nº	REVISÃO	DATA	LOGOMARCA DA CONSULTORIA
A	EMIÇÃO INICIAL - FEESC	AGO/1999	
B	REVISÃO GPR - ALTERAÇÃO CAIXA DE DRENAGEM E Ø ESGOTAMENTO	OUT/2010	
C	ALTERAÇÃO PARA ETAPA ÚNICA - MARIO	DEZ/2011	
			Nº DA CONSULTORIA


		<b>Companhia Catarinense de Águas e Saneamento</b>	
SISTEMA		S.I.A. DA GRANDE FLORIANÓPOLIS	
LOCALIZAÇÃO - MUNICÍPIO		PALHOÇA/FLORIANÓPOLIS	
PROJETO ARQUITETÔNICO		ETA - AMPLIAÇÃO E MELHORIA	
FLOCULADOR E DECANTADOR		PLANTA ALTA DE INTERLIGAÇÃO, CORTES D-D e H-H	
PROJETO	FEESC	VERIFICAÇÃO	FEESC
REVISÃO	FEESC	REVISÃO	FEESC
DATA	08/07/2015	DATA	08/07/2015
PROJETO	FEESC	REVISÃO	FEESC
DATA	08/07/2015	DATA	08/07/2015

02216-SIA-ETA-ARQ-0130-C




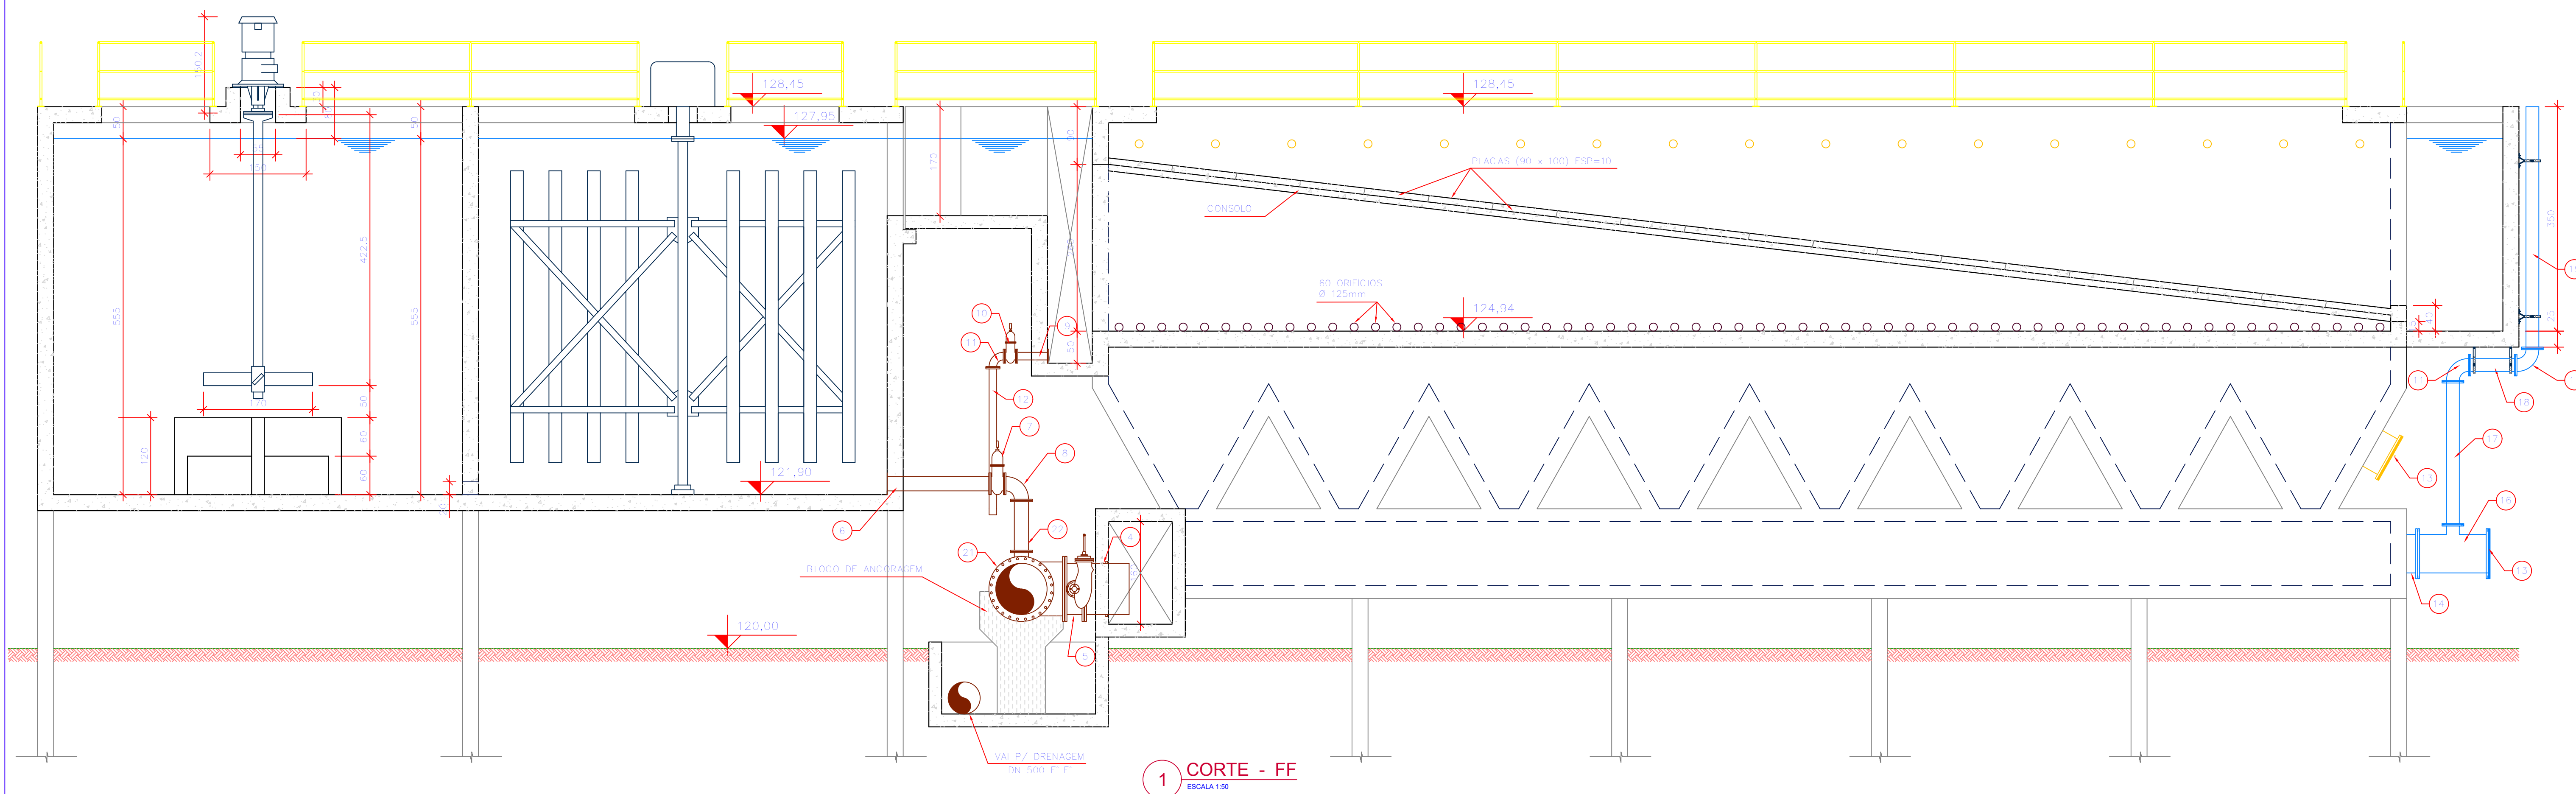


1 CORTE - FF  
ESCALA 1:50

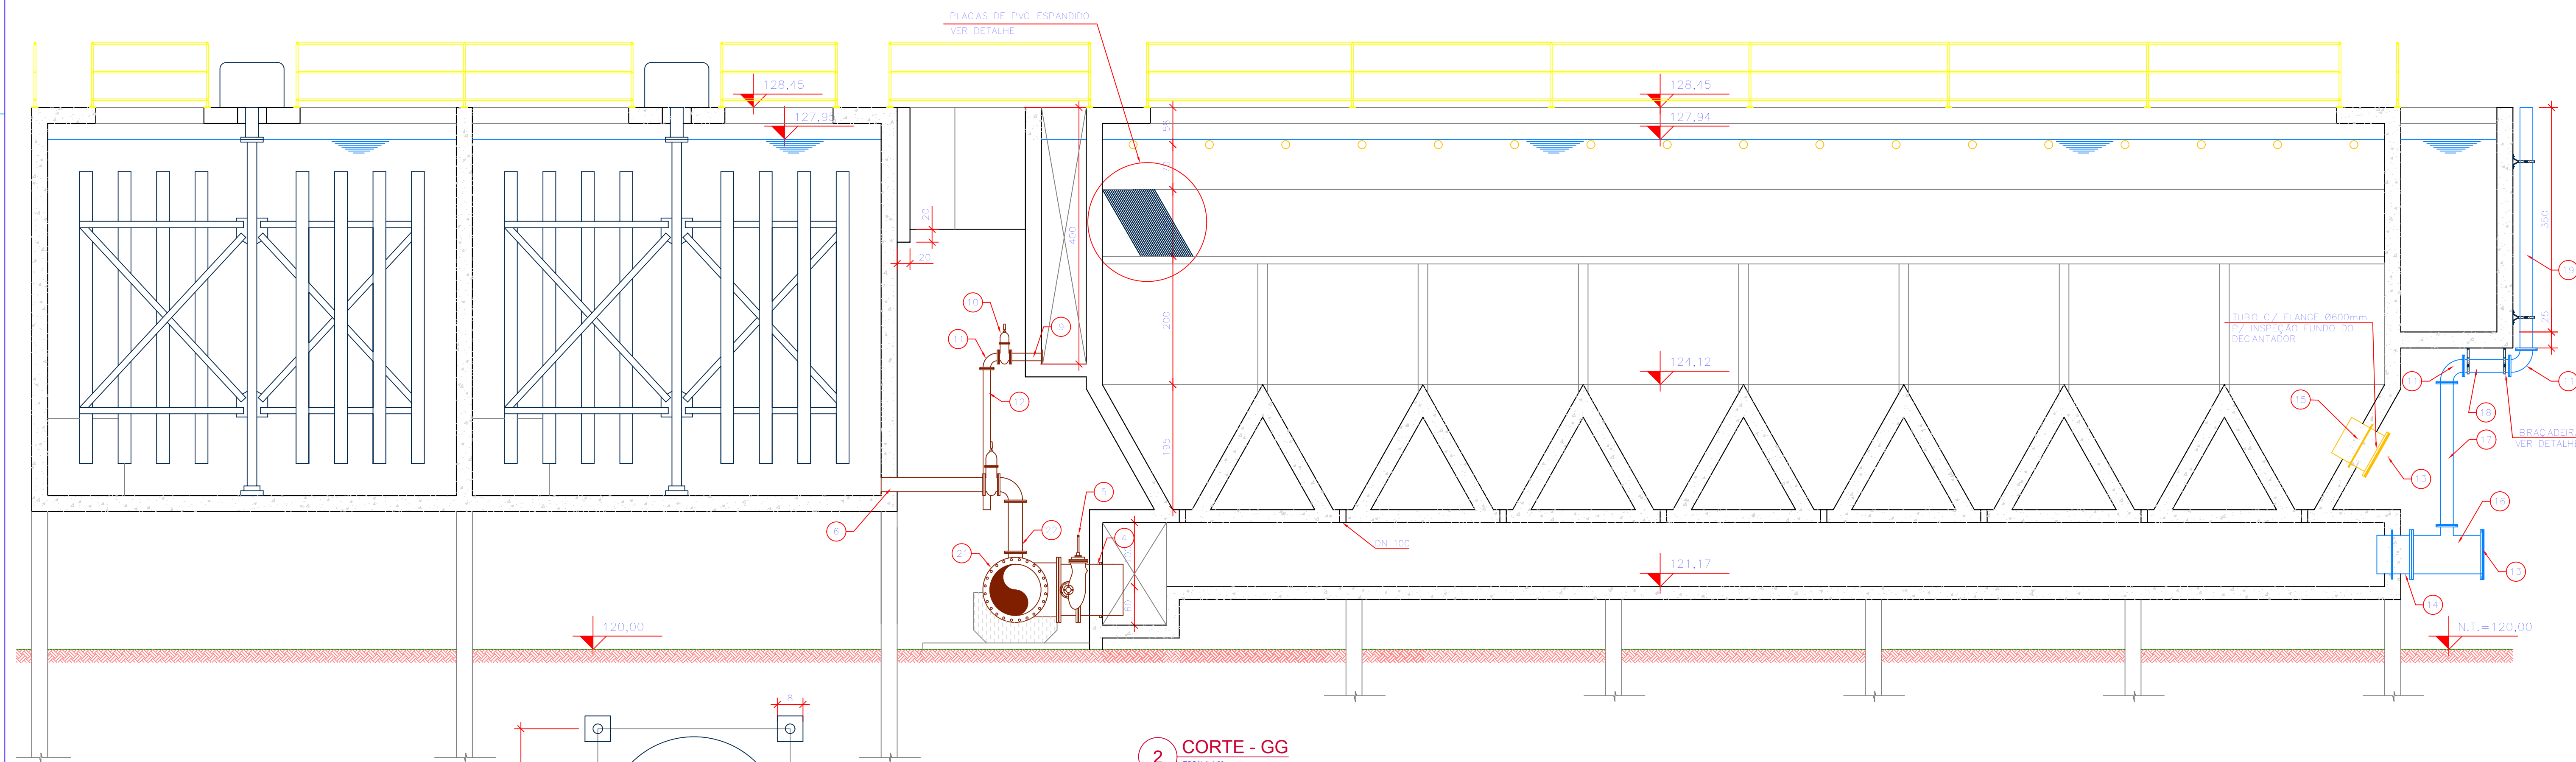

2 CORTE - GG  
ESCALA 1:50

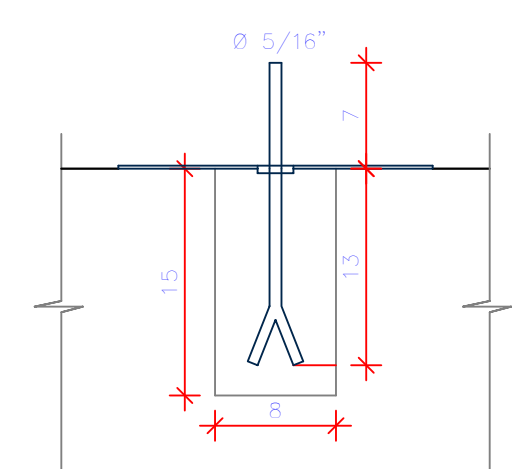

3 Detalhe Fixação Parafuso  
ESCALA 1:5

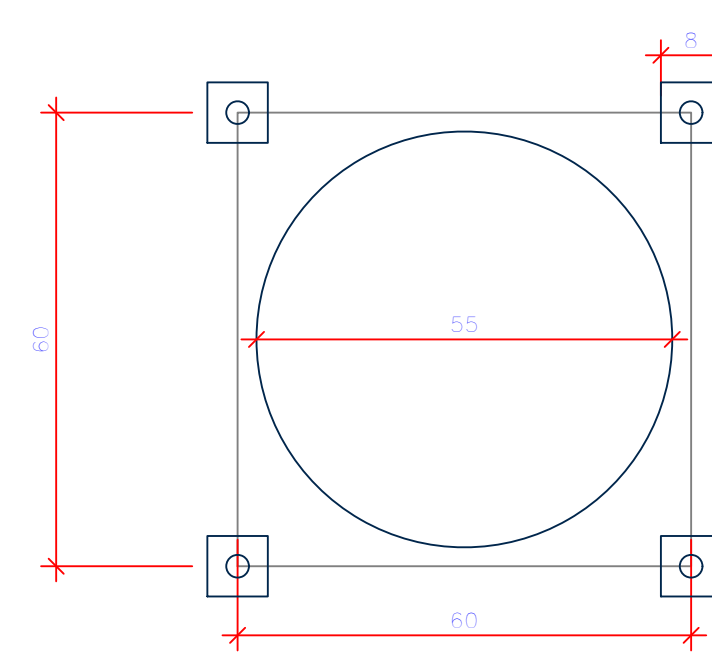

4 Detalhe Fixação Parafuso - Vista Superior  
ESCALA 1:10

CONVENÇÃO

- EXISTENTE
- PROJETADA
- DEMOLIR

Nº	REVISÃO	DATA
A	EMIÇÃO INICIAL - FEESC	AGO/1999
B	REVISÃO GPR - ALTERAÇÃO CAIXA DE DRENAGEM E Ø ESGOTAMENTO	OUT/2010

LOGOMARCA DA CONSULTORIA



**Companhia Catarinense de Águas e Saneamento**  
S.I.A. DA GRANDE FLORIANÓPOLIS  
PALHOÇA

PROJETO ARQUITETÔNICO  
ETA - AMPLIAÇÃO E MELHORIA  
FLOCULADOR E DECANTADOR  
CORTE F-F e CORTE G-G

PROJETO: FEESC	REVISÃO: FEESC	DESENHO: FEESC	DATA: 08/07/2010	PROJETO: 02216-SIA-ETA-ARQ-0140-B
----------------	----------------	----------------	------------------	-----------------------------------