




1 PLANTA BAIXA COBERTURA
ESCALA 1:100

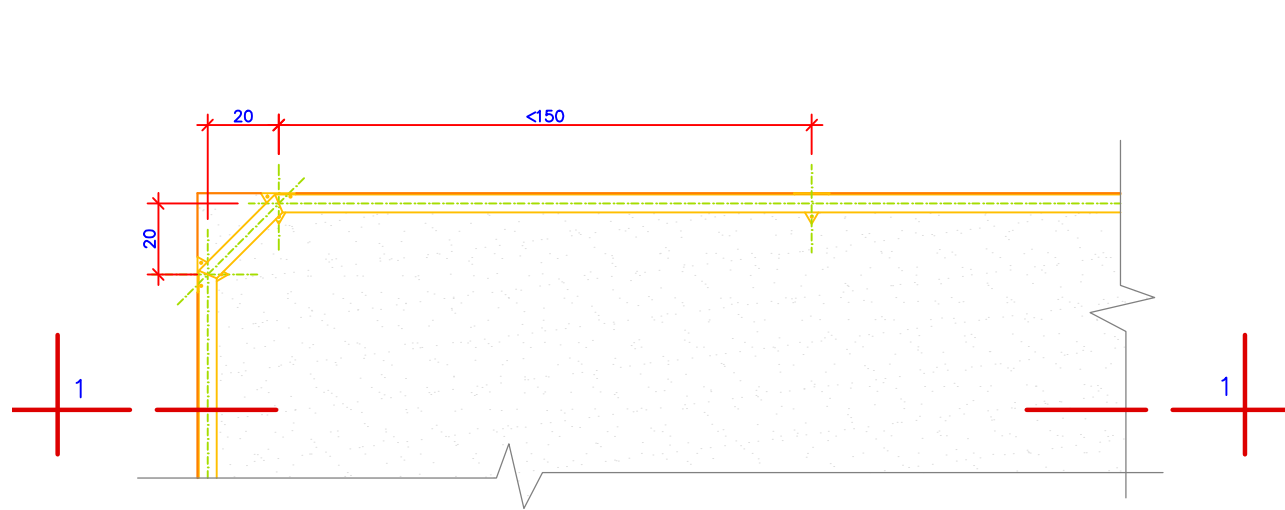


PLANTA BAIXA - PROTEÇÃO EXTERNA

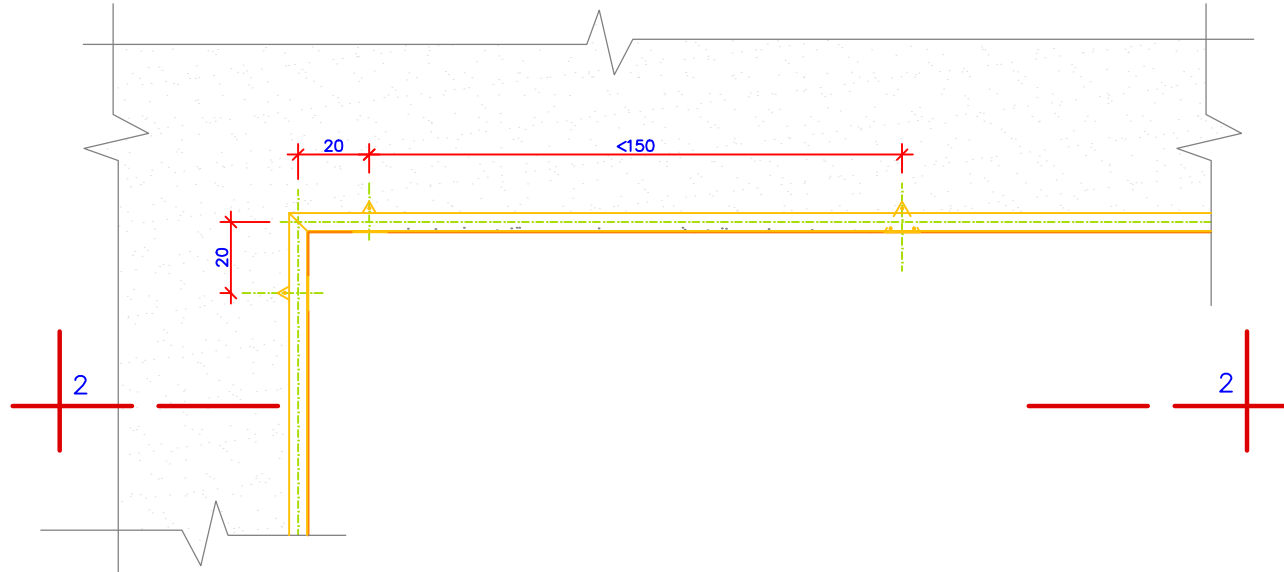

PLANTA BAIXA - PROTEÇÃO INTERNA

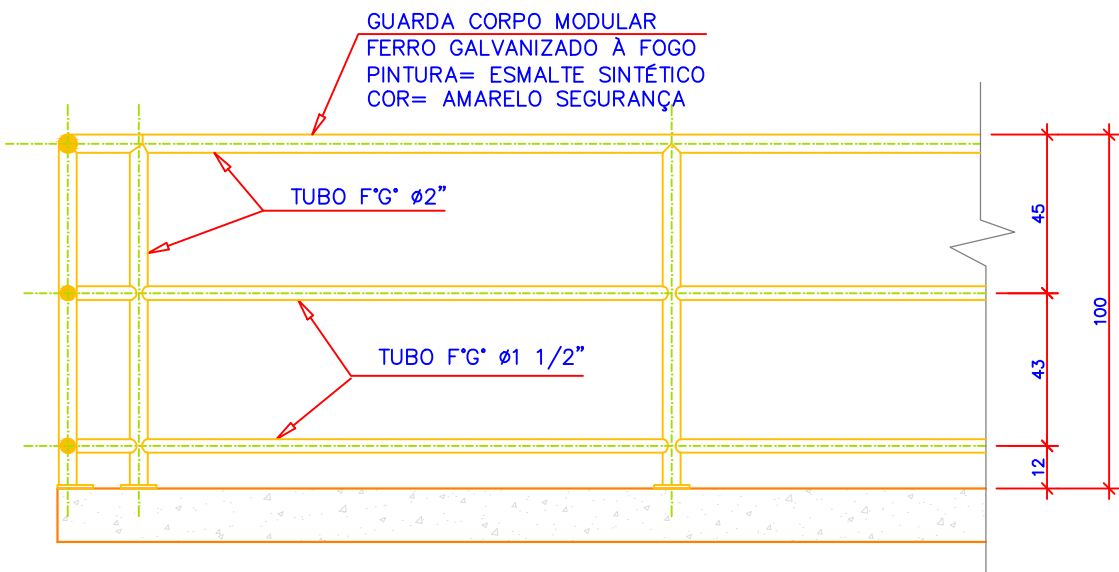


CORTE 1-1

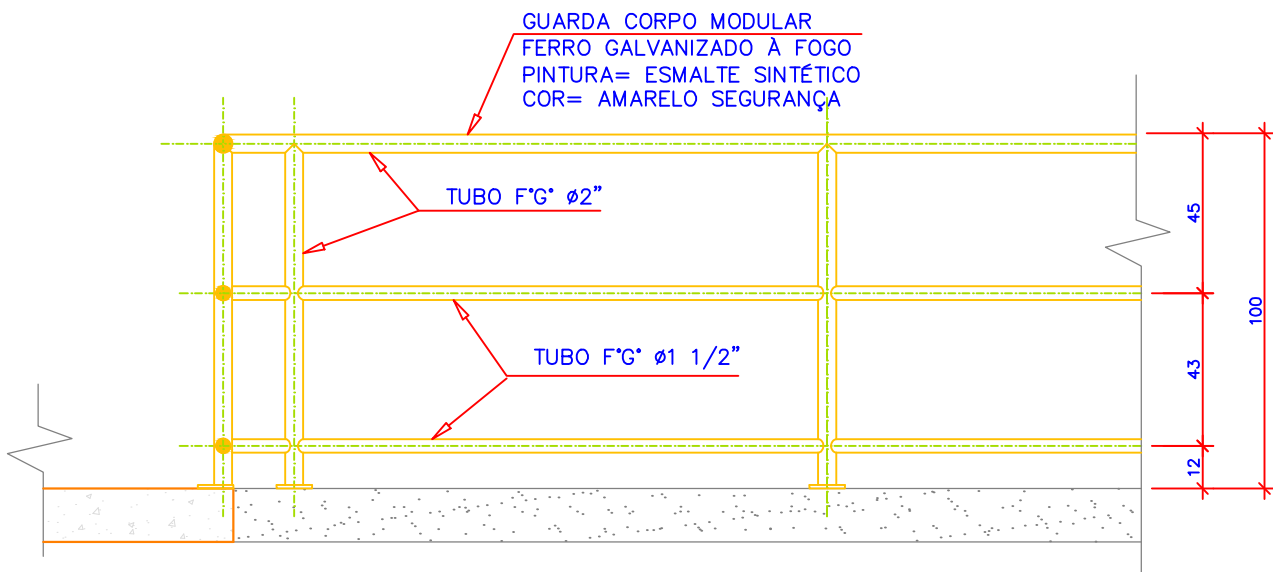



CORTE 2-2

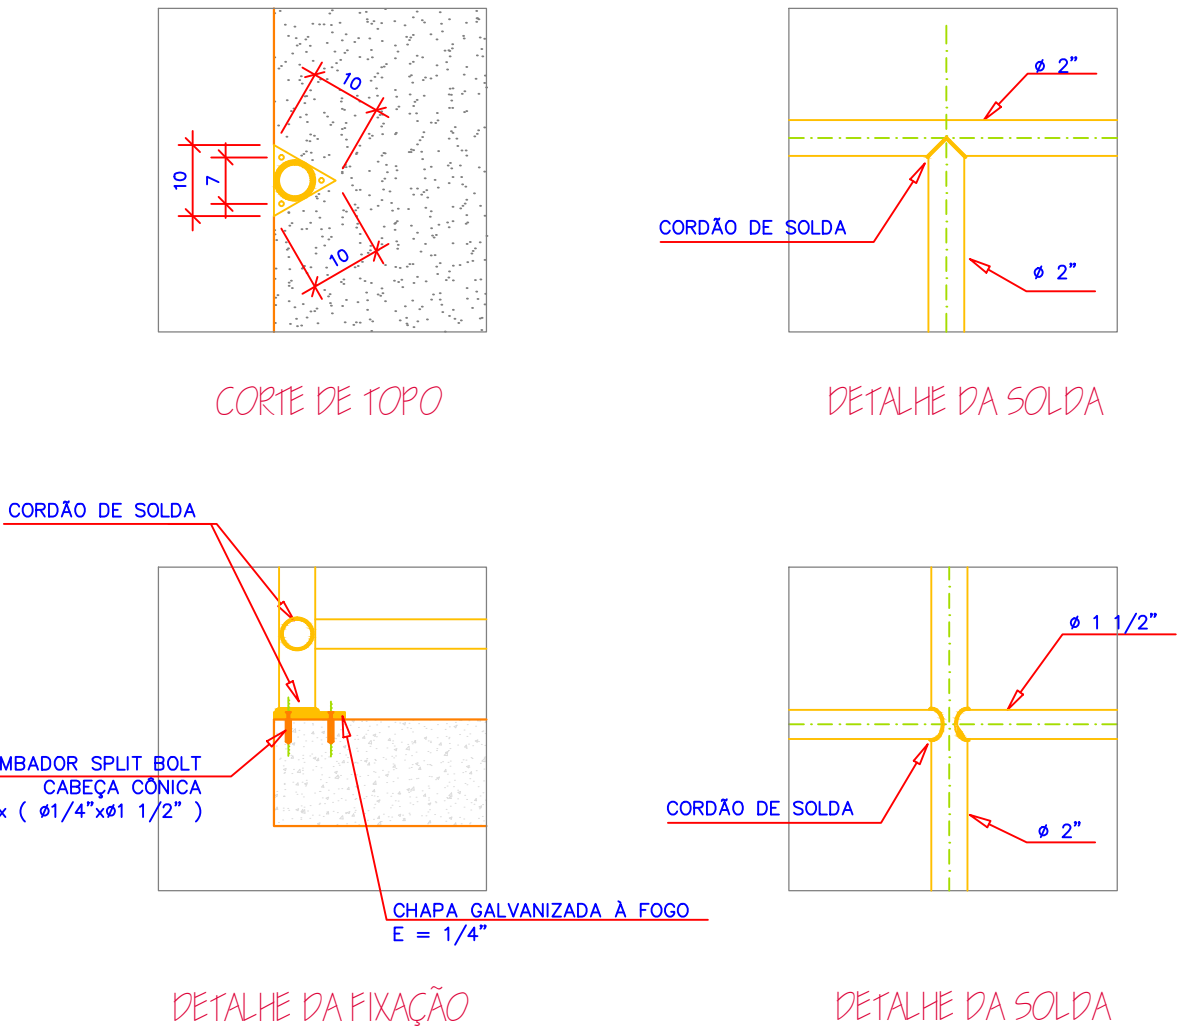2 DETALHE GUARDA-CORPO
ESCALA 1:20



3 DETALHES DA FIXAÇÃO E SOLDA DO QUARDA-CORPO
ESCALA 1:10

Nº		REVISÃO	DATA	LOGOMARCA DA CONSULTORA		Companhia Catarinense de Águas e Saneamento			
A	EMIÇÃO INICIAL - GPR		JAN/2011			SISTEMA	S.A.A. INTEGRADO DA GRANDE FLORIANÓPOLIS		
B	ALTERAÇÃO DA ESPECIFICAÇÃO DA PRENSA PARAFUSO DE ACORDO COM O FABRICANTE		NOV/2012			LOCALIDADE -	MUNICÍPIO MORRO DOS QUADROS - PALHOÇA		
C	ALTERAÇÃO - UNIDADE DESIDRATAÇÃO DE LODO Eng.: João Félix e Ricardo Vieira / Desenho: Daniela		DEZ/2013			PROJETO ARQUITETÔNICO			
					UNIDADE DE TRATAMENTO DE RESÍDUOS (UTR) UNIDADE DE DESIDRATAÇÃO DE LODO LOCAÇÃO E COBERTURA e DETALHES GUARDA-CORPO				
Nº DA CONSULTORA				PROJETO	VISTOS	DESENHO	DATA	FOLHA Nº	
				ENF.º R. VIEIRA, J.F. LINO		RAFAEL WAGNER/RPICKLER	JAN/2011	02216-SAA-TEF-ARQ-0090-C	
				ESCALA INDICADA		TOPOGRAFIA	DATA TOP.		