

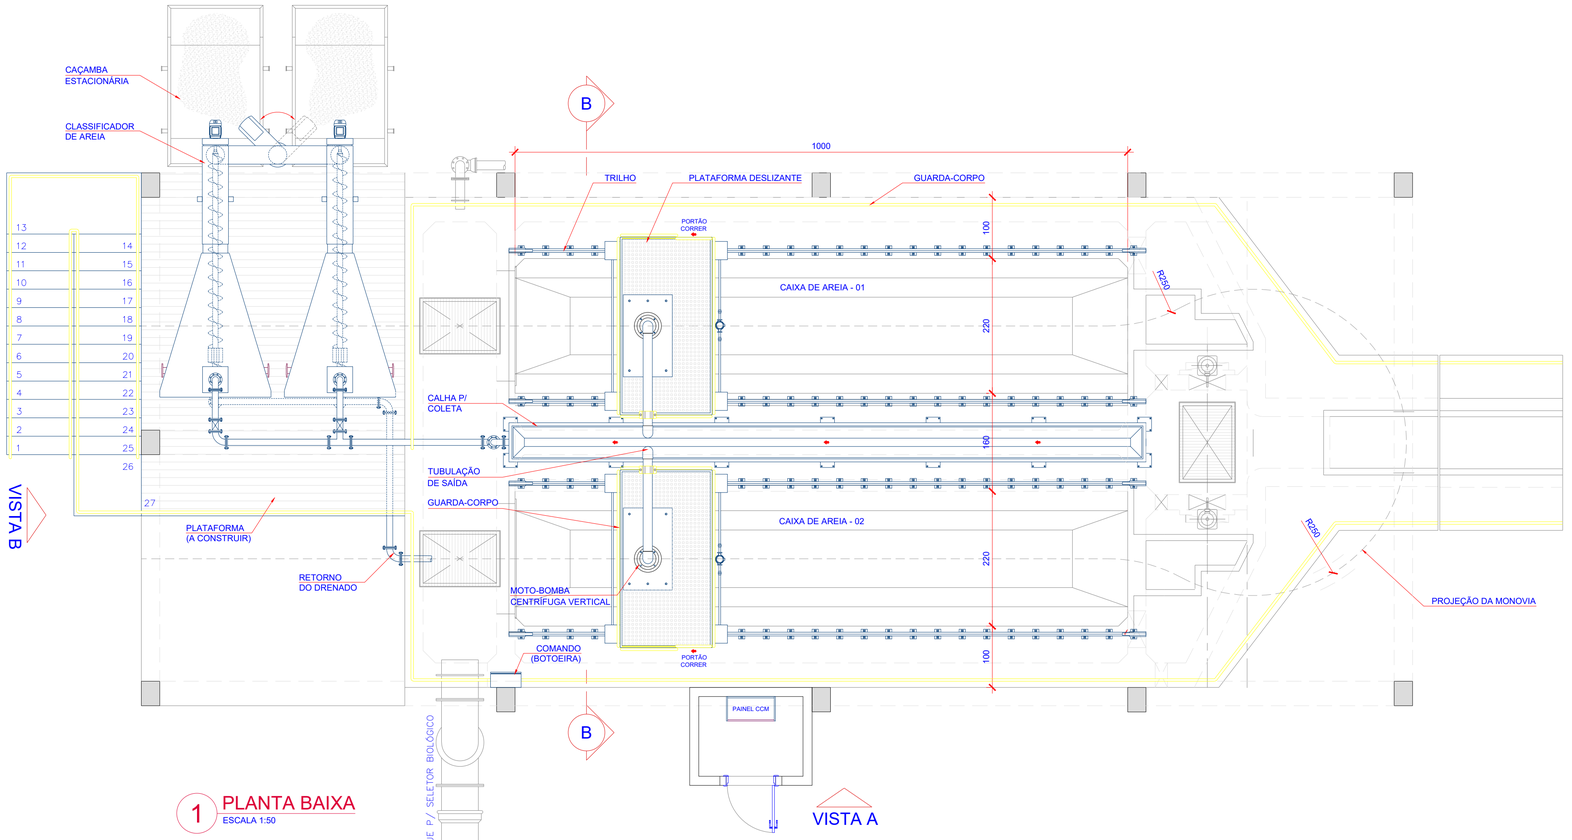



1 PLANTA BAIXA
ESCALA 1:50

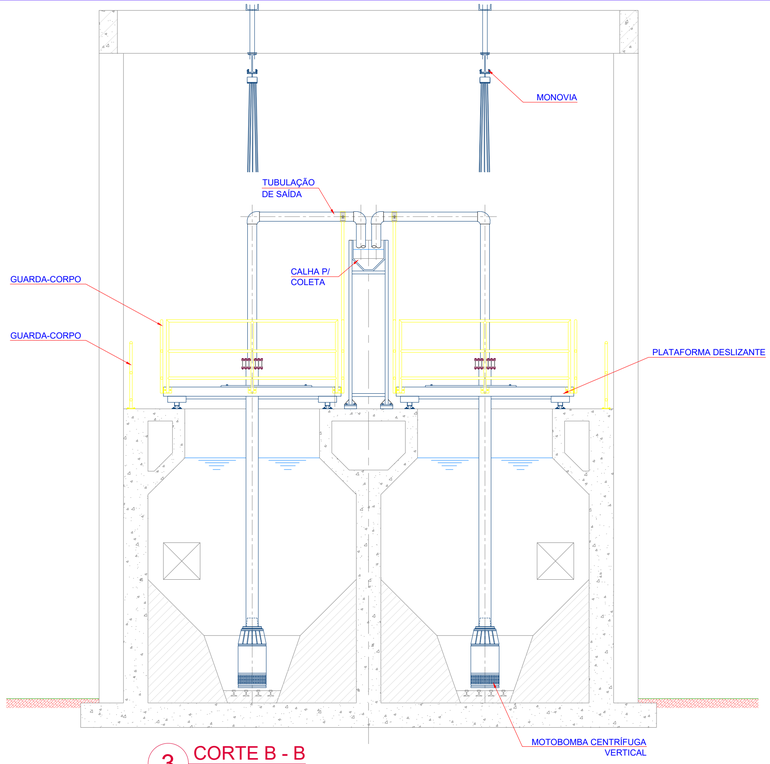

3 CORTE B - B
ESCALA 1:50

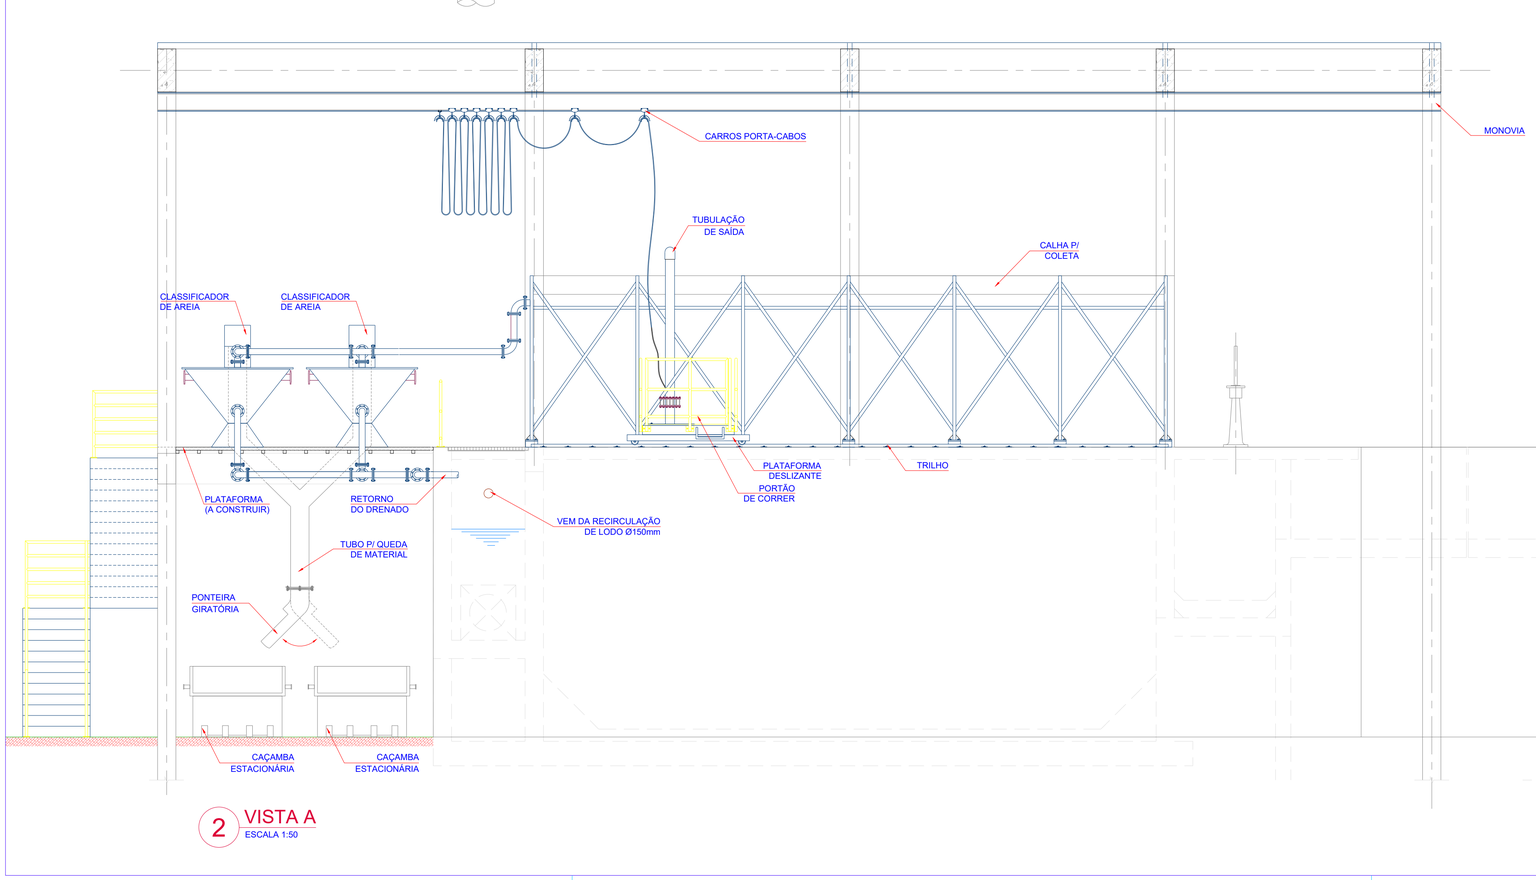

2 VISTA A
ESCALA 1:50

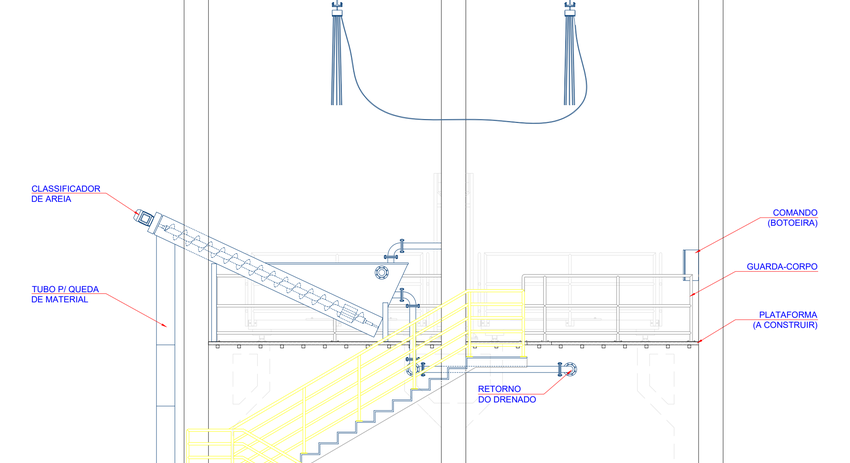

4 VISTA B
ESCALA 1:50

LOGOMARCA DA CONSULTORA

Companhia Catarinense de Águas e Saneamento

SISTEMA: S.E.S. CANASVIEIRAS

LOCALIDADE – MUNICÍPIO: CANASVIEIRAS / FLORIANÓPOLIS - SC

SISTEMAS DE ESGOTAMENTO SANITÁRIO

ETE - ESTAÇÃO DE TRATAMENTO DE ESGOTO
SISTEMA DE REMOÇÃO DE AREIA C/ CENTRÍFUGA VERTICAL
PLANTA, CORTES

Nº DA CONSULTORA	PROJETO	VISTOS	DESENHO	DATA	FOLHA Nº
	Eng.ª JULIO CARDOSO		THAIS	ABRIL/2026	02003-SES-ETE-ARQ-0010-A
	ESCALA INDICADA		TOPOGRAFIA –	DATA TOP. –	

Pag. 01 de 01 - Documento assinado digitalmente. Para conferência, acesse o site https://sgpe.casan.com.br/portal-externo e informe o processo: CASAN 00053895/2026 e o código 6SS30DVD.

Assinaturas do documento

Código para verificação: **6S530DVD**

Este documento foi assinado digitalmente pelos seguintes signatários nas datas indicadas:

JULIO CESAR SOUZA CARDOSO (CPF: 888.XXX.519-XX) em 01/07/2026 às 12:25:49
Emitido por: "SGP-e", emitido em 04/01/2021 - 10:19:19 e válido até 04/01/2121 - 10:19:19.
(Assinatura do sistema)

Para verificar a autenticidade desta cópia, acesse o link https://sgpe.casan.com.br/portal-externo/conferencia-documento/Q0FTQU5fMV8wMDA1Mzg5NV81Mzg5NV8yMDI2XzZTNTMwRFZE ou o site https://sgpe.casan.com.br/portal-externo e informe o processo **CASAN 00053895/2026** e o código **6S530DVD** ou aponte a câmera para o QR Code presente nesta página para realizar a conferência.