


REDE DE DISTRIBUIÇÃO DE ÁGUA
ESCALA SUGERIDA: 1:750 OU 1:500

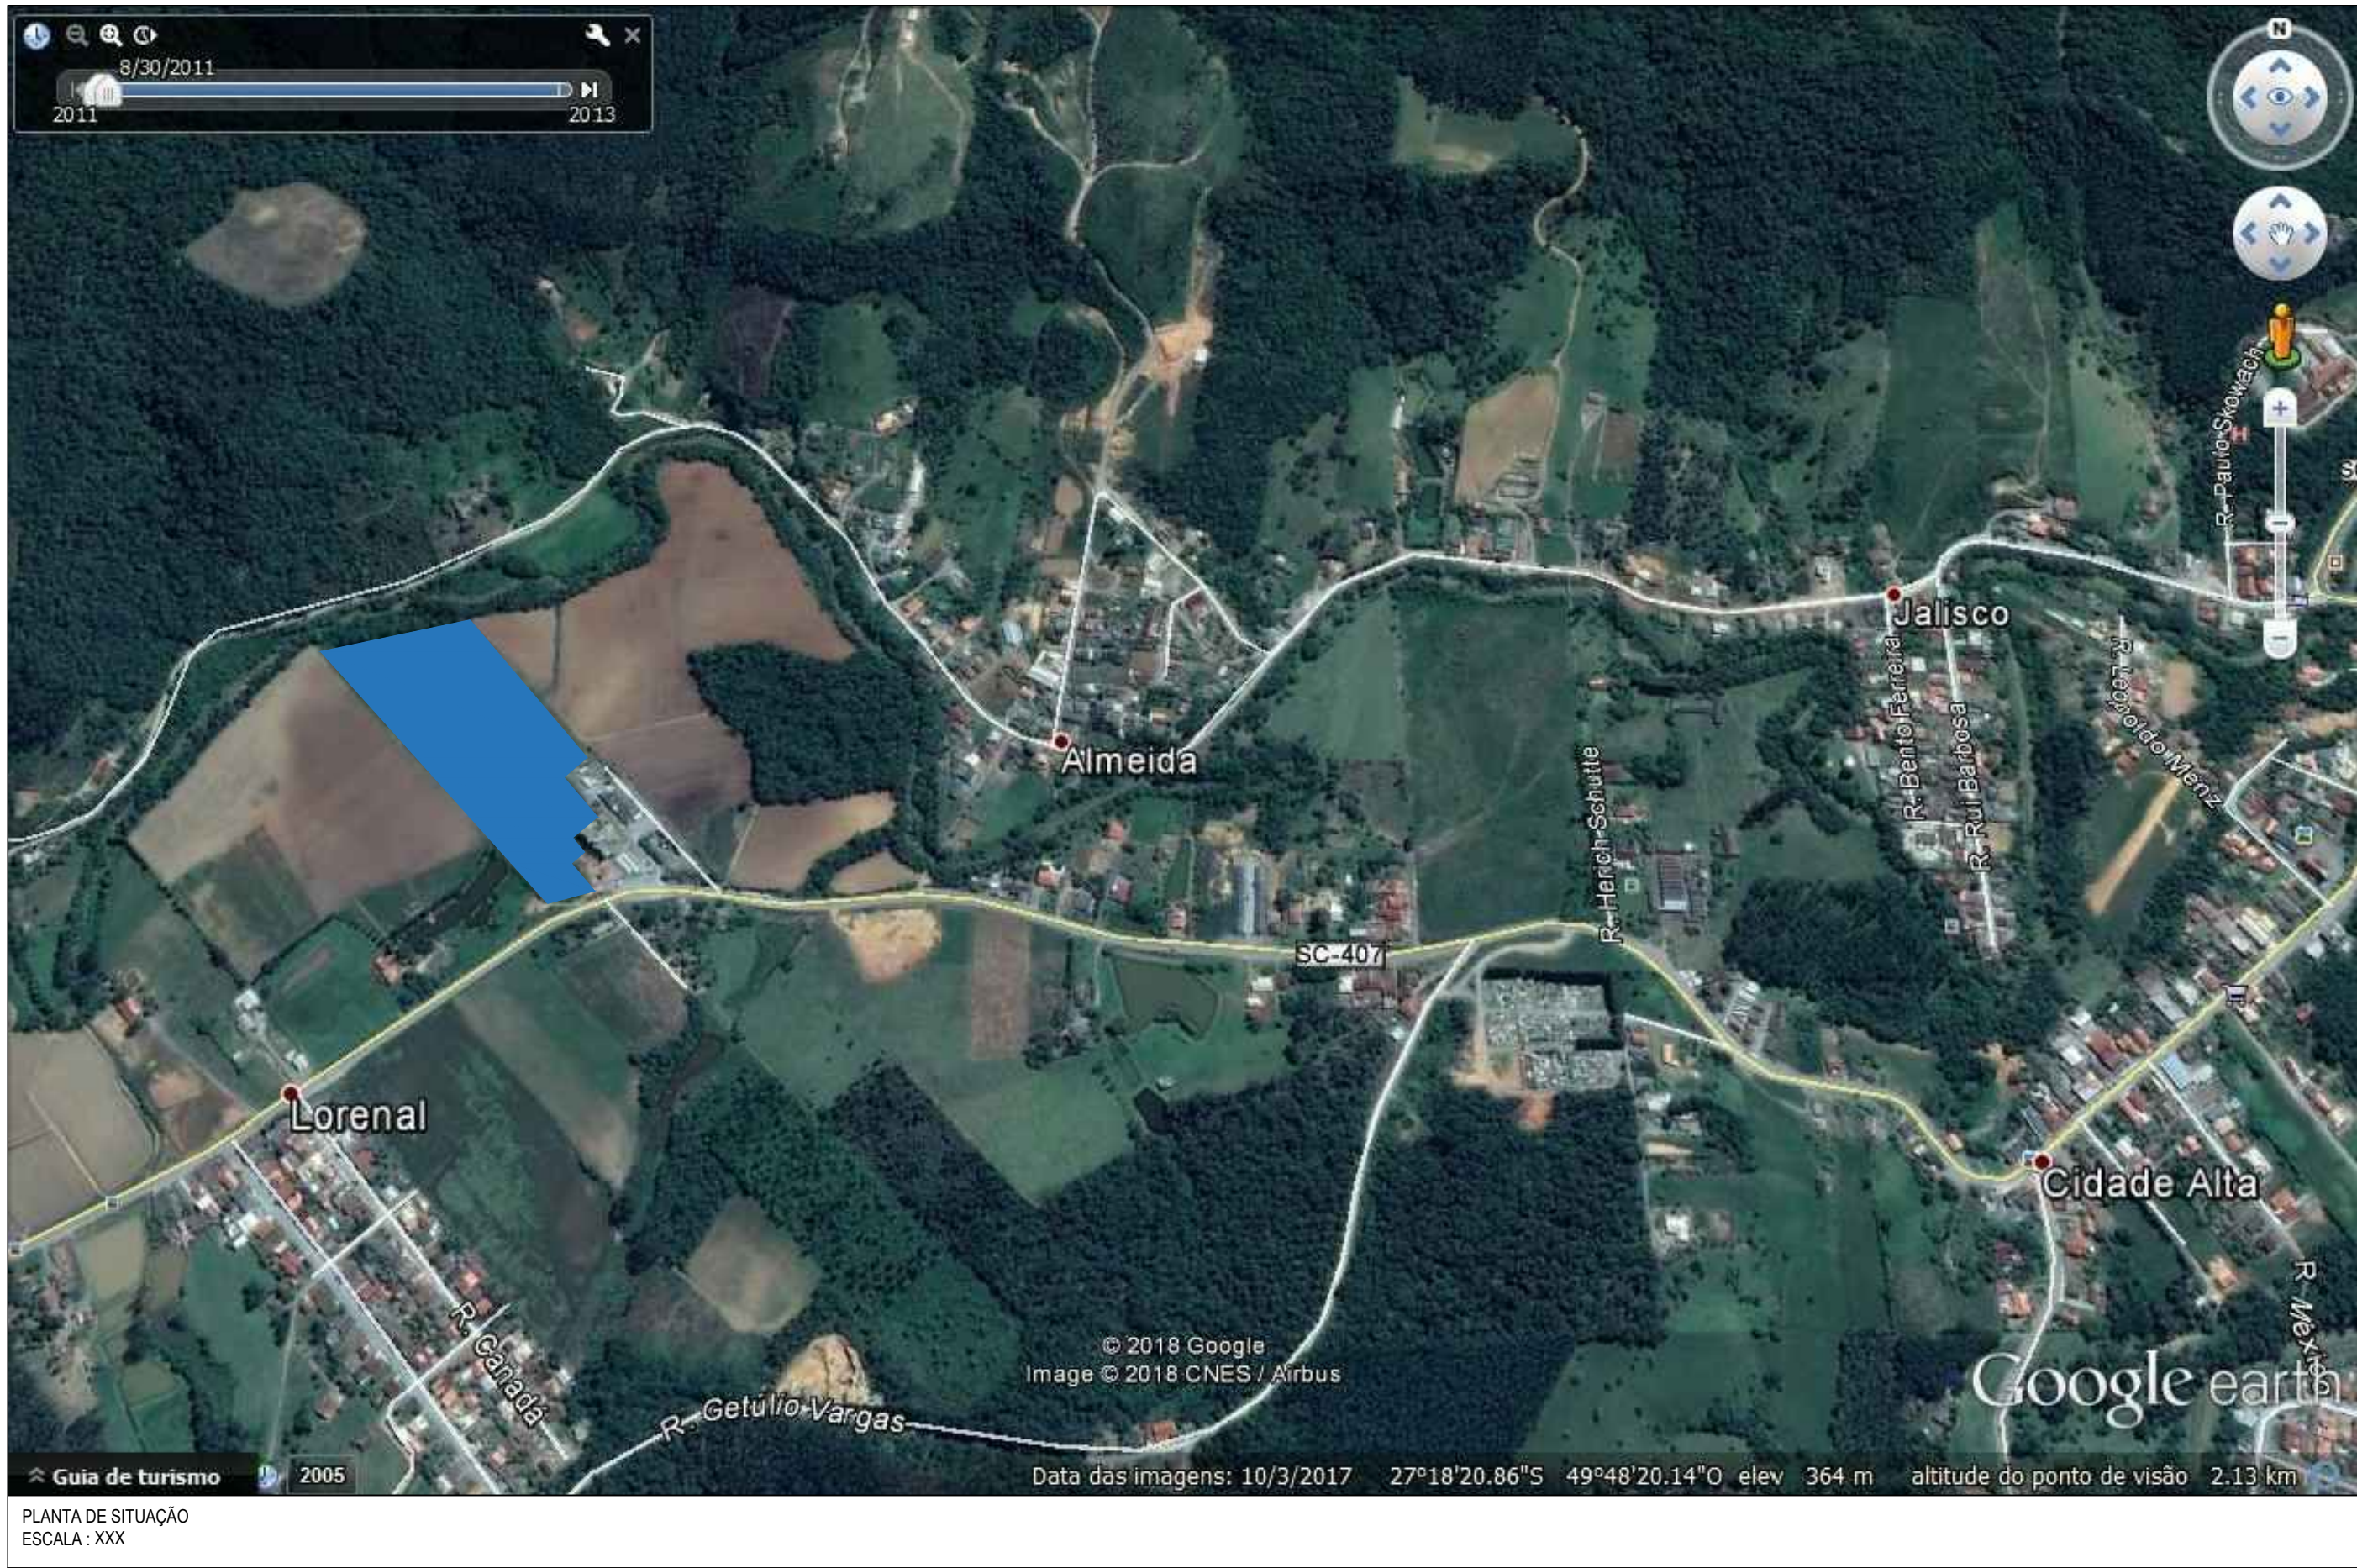

RELAÇÃO DE MATERIAIS			
LEGENDA	MATERIAL	UNID.	QUANTIDADE
	Tubo PEAD DN 63mm PN10	m	00
	Tee 90° PEAD DN 63mm	un	00
	Tee 45° PEAD DN 63mm	un	00
	Curva 90° PEAD DN 63mm	un	00
	Curva 45° PEAD DN 63mm	un	00
	União reta PEAD DN 63mm	un	00
	Registro gaveta p/PVC PBA registro FOFD DN 50mm DE 60mm cunha emborrachada - NBR 14968 (registro de parada)	un	00
	Registro gaveta p/PVC PBA registro FOFD DN 50mm DE 60mm cunha emborrachada - NBR 14968 (registro de descarga)	un	00
	Ventosa tríplice função FOFD 2"	un	00
	Tampão de FOFD dúctil T9 p/ registro - NBR 10160 (registro de descarga)	un	00
	Tampão de FOFD dúctil 600mm - CI 400 - articulado - NBR 10160 (registro de parada)	un	00
	Macromedidor eletromagnético 2" e respectivo contâiner, cfme especificação CASAN	un	00
	Estação redutora de pressão	un	00
	Travessia envelopada	un	00
	Booster	un	00
	Reservatório	un	00
	Rede projetada	m	00
	Rede existente	m	00
	Linha de recalque virgem (LRV)	m	00
	Seccionamento fictício	un	00

ESPAÇO DESTINADO PARA SELO DE APROVAÇÃO CASAN

Logo	*EMPRESA* *ÁREA DE ATUAÇÃO* *RUA, NÚMERO, CIDADE, TELEFONE*		
Resp. Técnico - Engenharia/Projeto	Ass. proprietários		
NOME *PROFISSÃO* CREA/SC: XXXXXX		*NOME* *Cnpj ou CPF* Proprietário(a)	
Título LOTEAMENTO xxxx			
Sub-título REDE DE DISTRIBUIÇÃO DE ÁGUA			
Interessado *PROPRIETÁRIO*			
Local Rodovia SC - 281, Km 277-643,40	Bairro Cidade Alta	Município Trombudo Central	Estado Santa Catarina
Arquivo 1575 - Geo	Matrícula 15.980	Escala 1/2.000	Data Abril 2018
		Folha 01/01	