



TAMPA MODELO
T-9 PADÃO CASAN

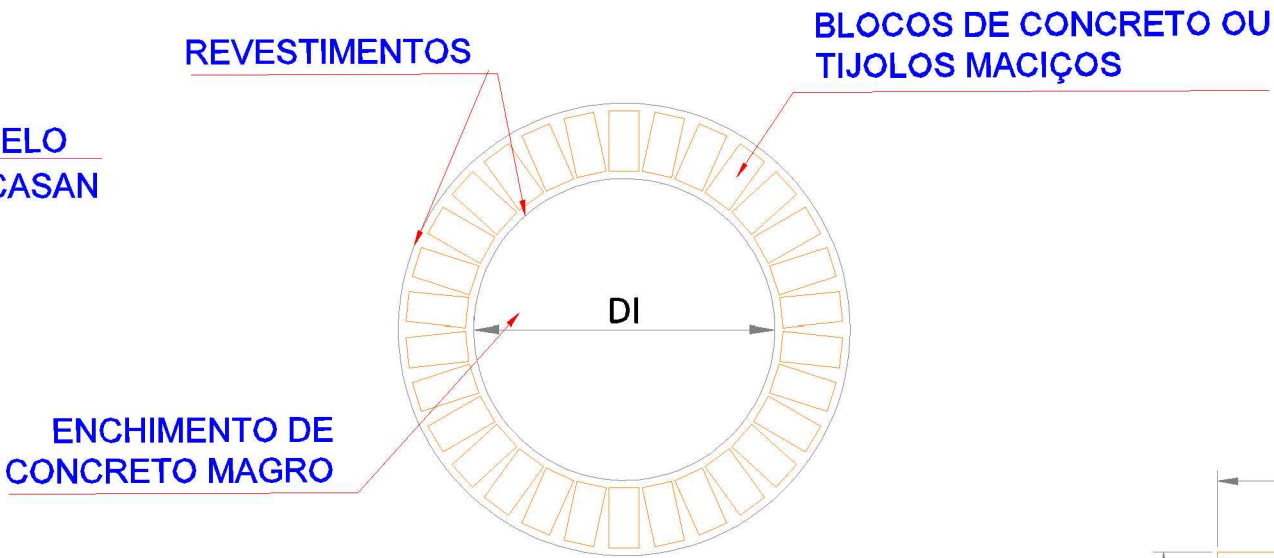


ENCHIMENTO DE
CONCRETO MAGRO

ALMOFADA DE TIJOLOS MACIÇOS

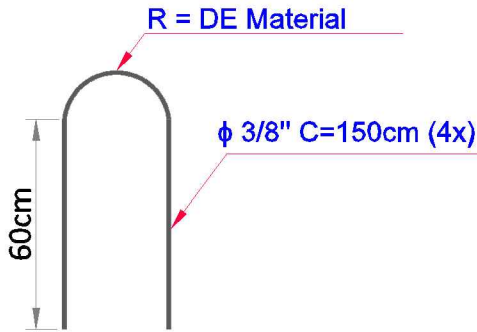


Detalhe Grampos de Ancoragem

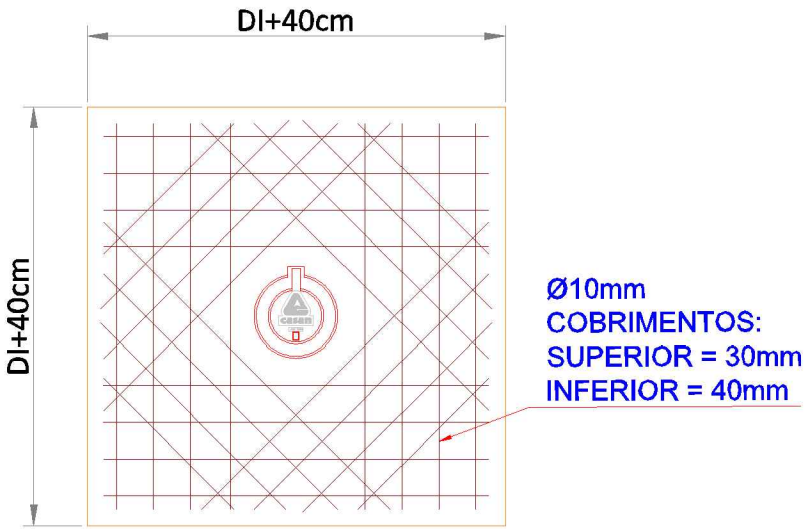

ARMAÇÃO DO TAMPÃO
ARMADURA DUPLA
PARA TAMPA DE CONCRETO

TAMPA EM CONCRETO COM TAMPÃO T-9 PARA LEITURA

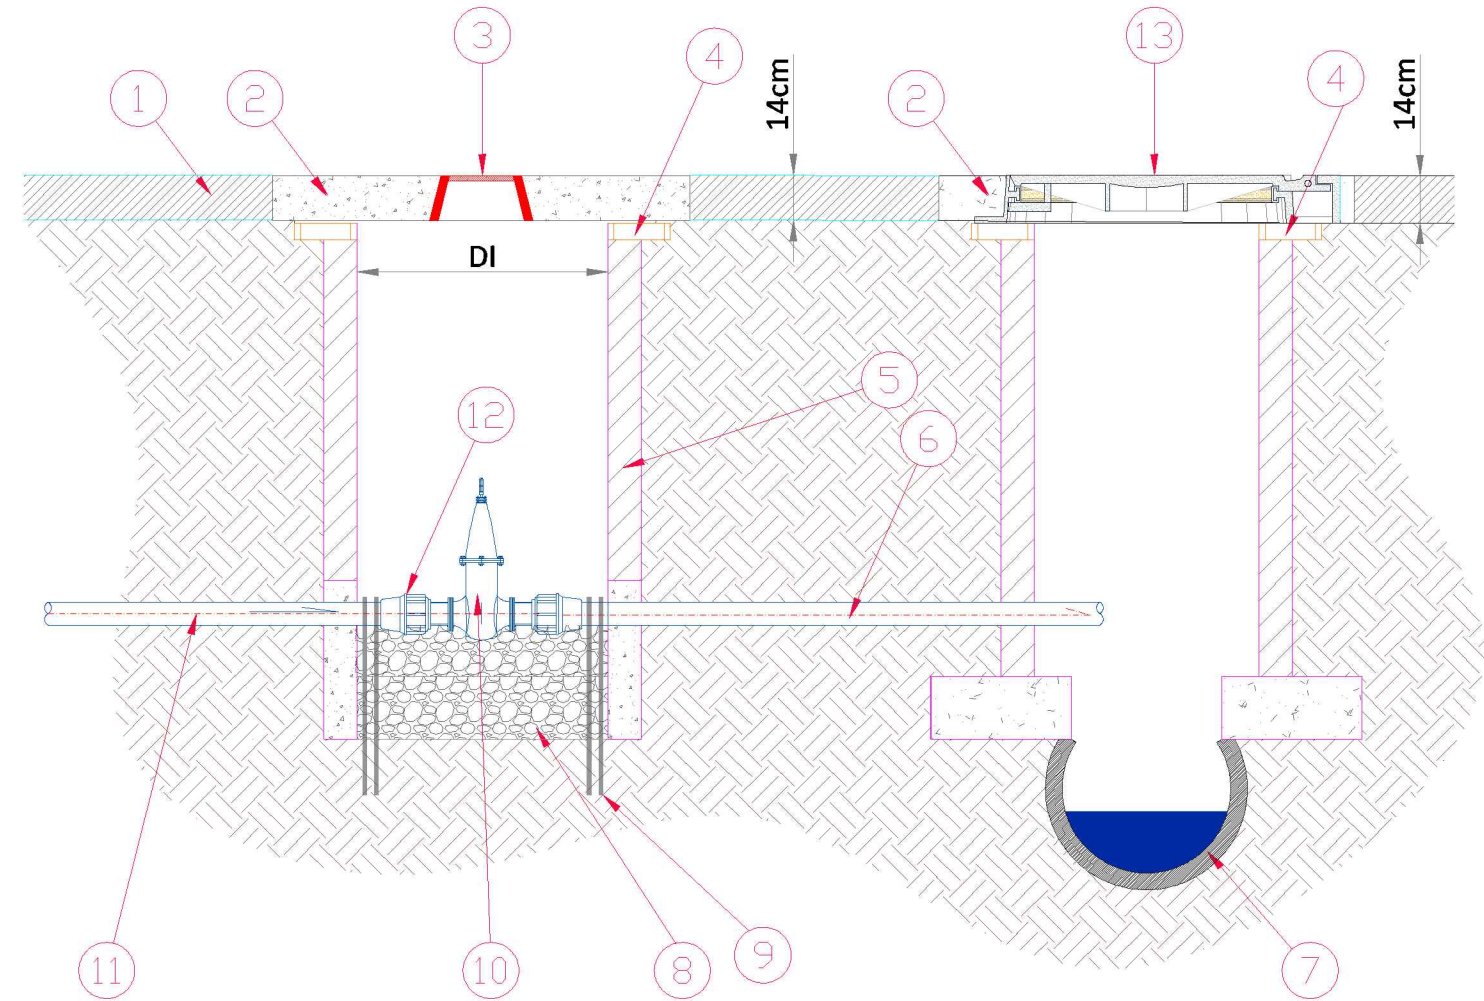

DIÂMETRO NOMINAL DO REGISTRO	DI
até 50mm	60cm
100mm	80cm
200mm	120cm

ITEM	DESCRIÇÃO
01	PASSEIO ACABADO
02	TAMPA DE CONCRETO ARMADO
03	TAMPA T-9 PARA MANOBRA
04	ALMOFADA DE TIJOLOS MACIÇOS
05	TUBO DE CONCRETO
06	DERIVAÇÃO DA REDE PARA DRENAGEM
07	TUBULAÇÃO DRENAGEM EMPRE.
08	LASTRO DE PEDRA BRITA 0 (aproximadamente 7cm)
09	ANCORAGEM DO REGISTRO EM CONCRETO C/ GRAMPOS ϕ 3/8" C=150cm (4x)
10	REGISTRO GAV. FoFo PBA NBR14968
11	TUBO PEAD PN10
12	ADAPTADOR PEAD x PVC/FoFo
13	TAMPAO PARA POÇO DE VISITA FoFo

Detalhe "Registro de Descarga"

S/ Escala