






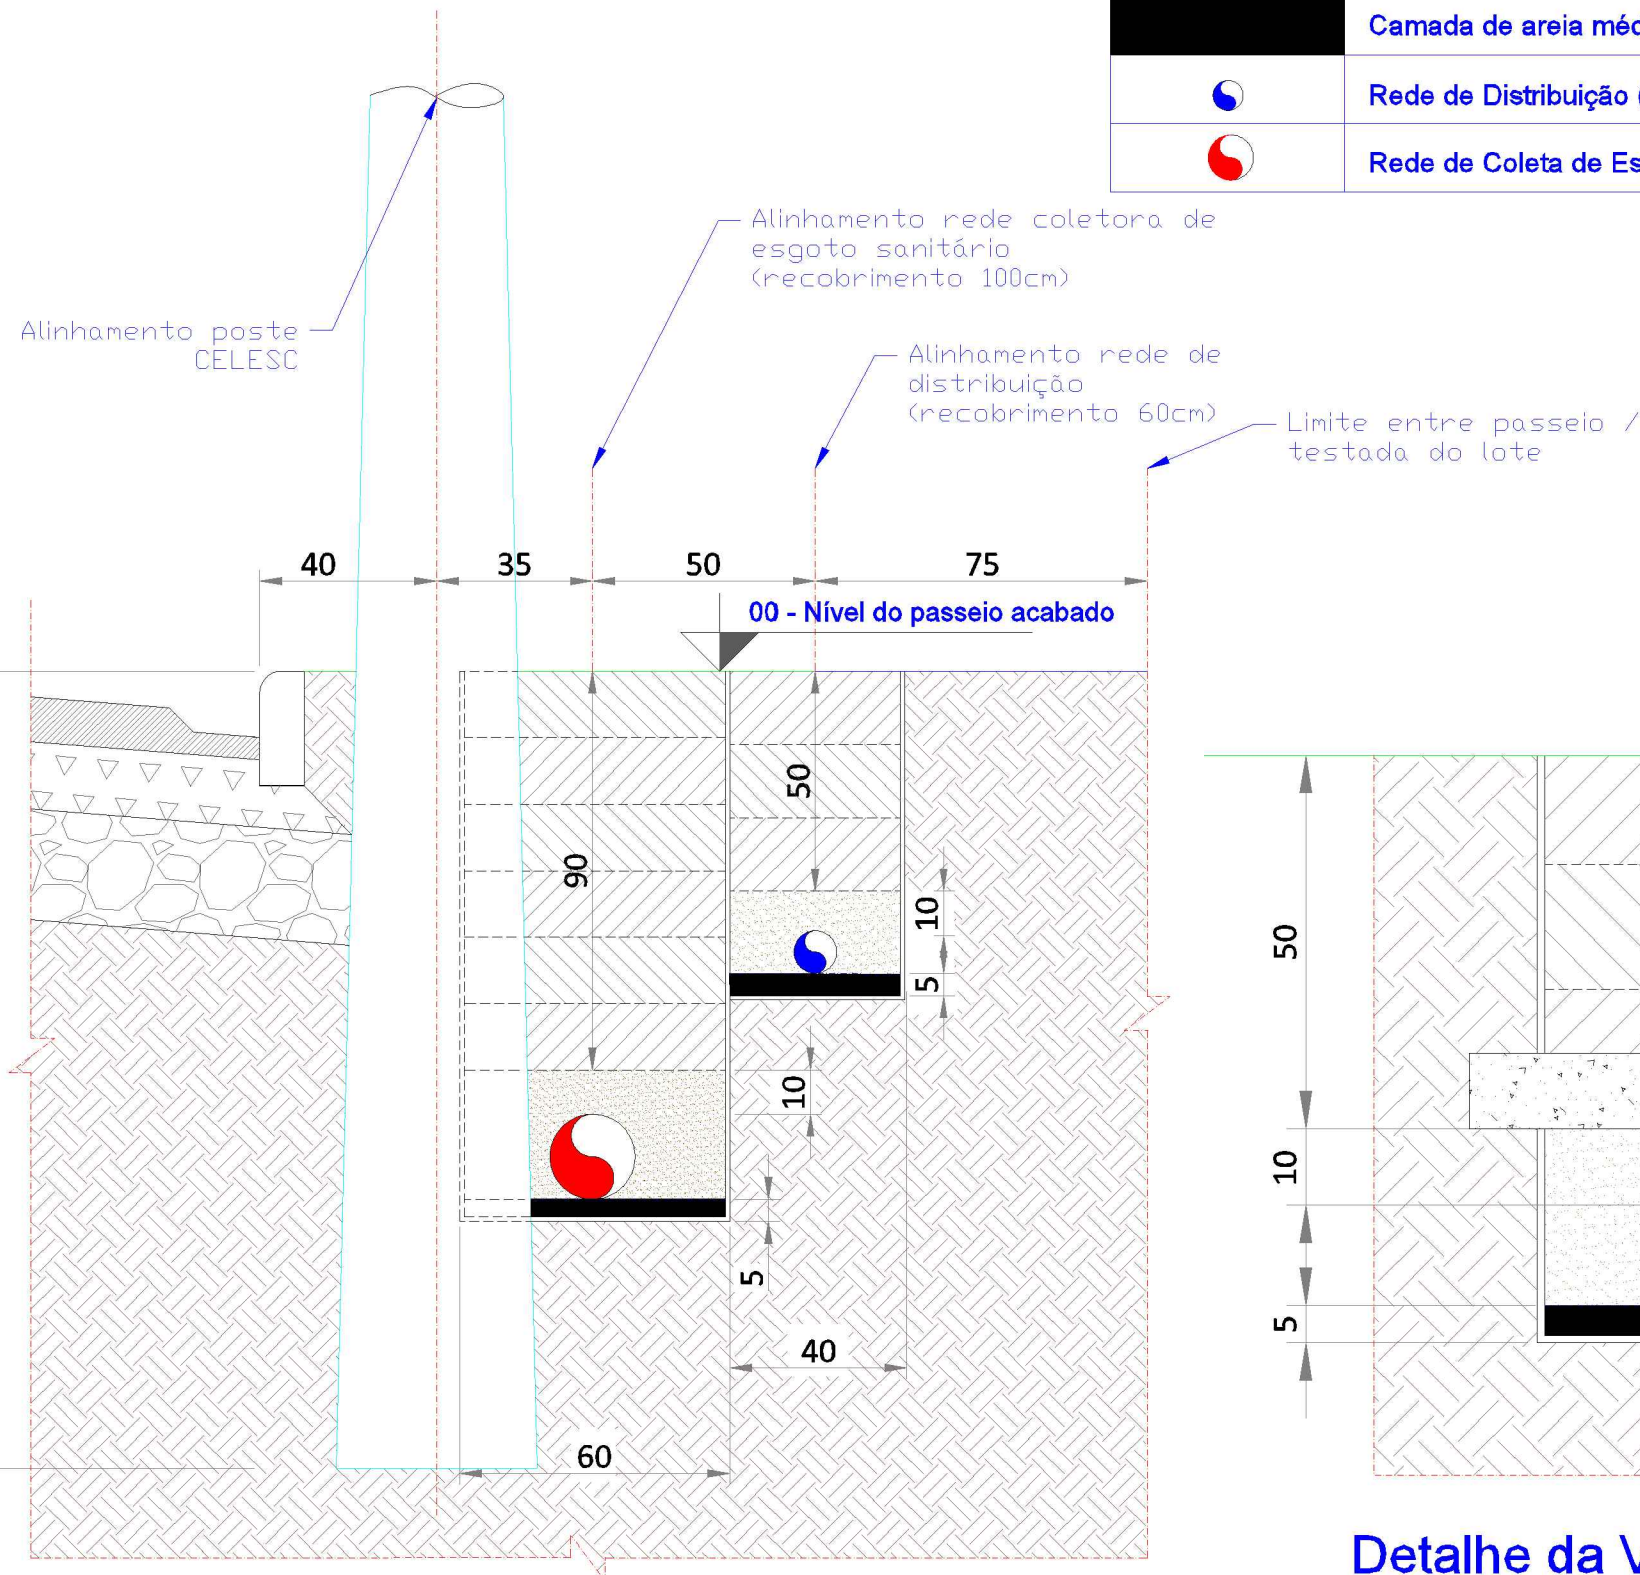
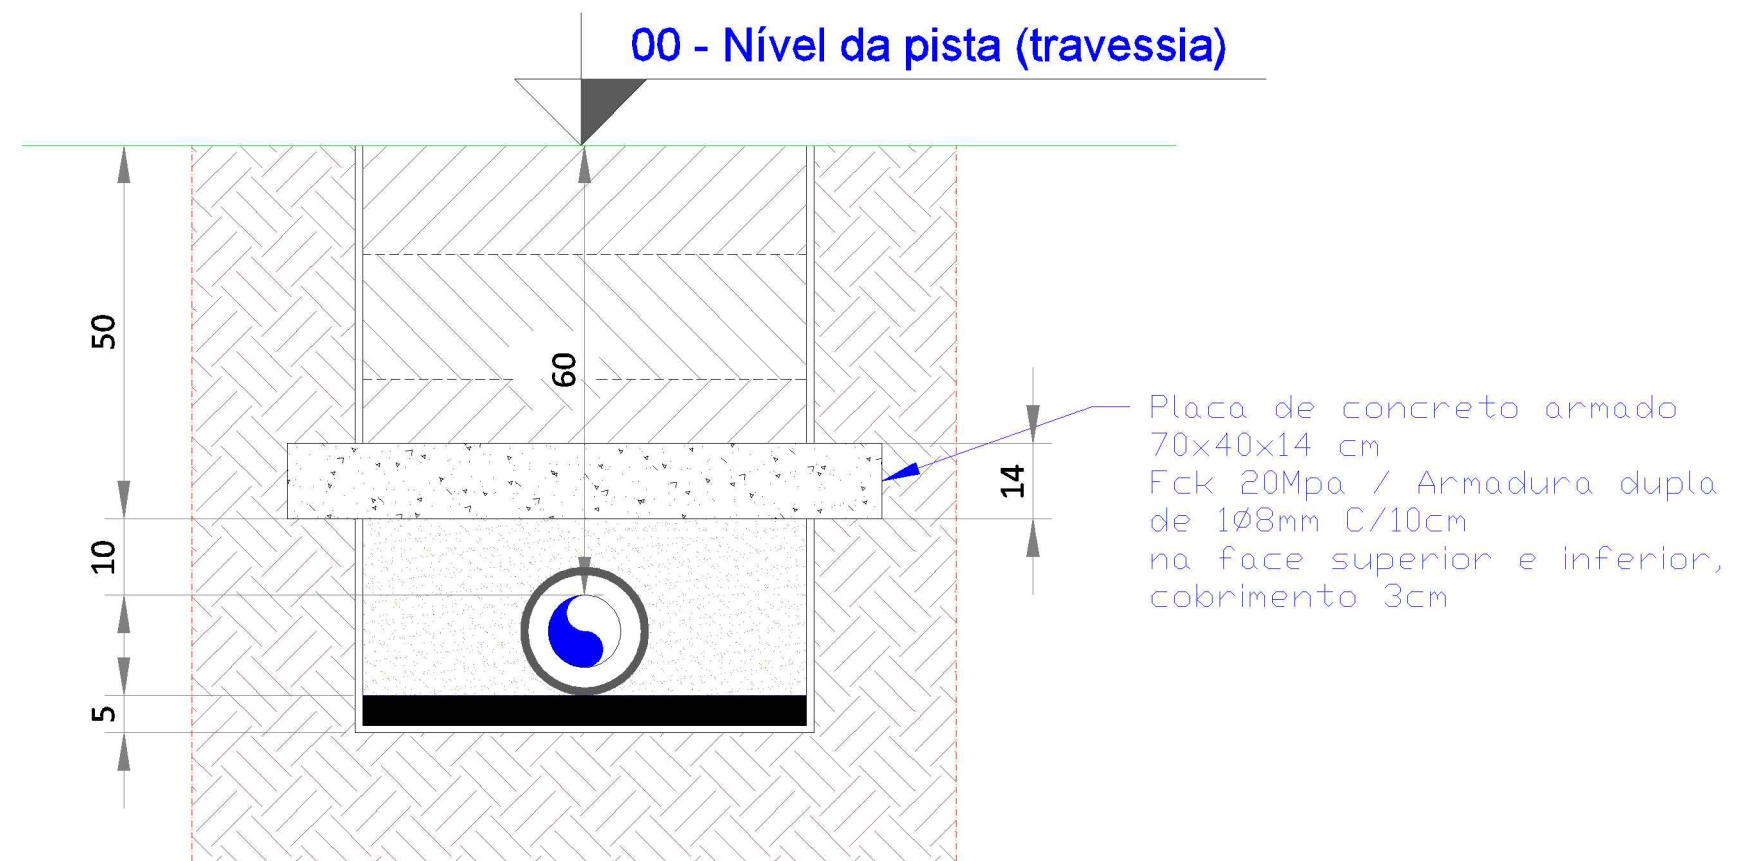


LEGENDA

SÍMBOLO	DENOMINAÇÃO
	Nível do passeio acabado / pavimentado
	Reaterro compactado mecanicamente em camadas de #20cm em material terroso isento de pedras ou corpos estranhos.
	Terreno Natural
	Camada de areia média para preenchimento das laterais dos tubos e recobrindo #10cm sobre a geratriz superior da tubulação
	Camada de areia média de no mínimo #5cm sobre fundo vala compactado, isento de pedras ou corpos estranhos
	Rede de Distribuição (Obs.: quando não houver linha de recalque virgem utilizar alinhamento de 75cm da face do lote)
	Rede de Coleta de Esgoto Sanitário (Obs.: prever escoramento dos postes quando estes forem pré-existent)



Detalhe da Vala - Rede



Detalhe da Vala - Travessia Envelopada S/Escala