

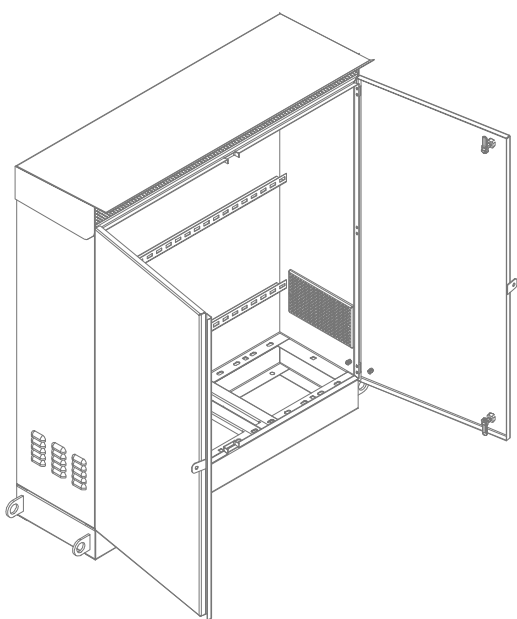
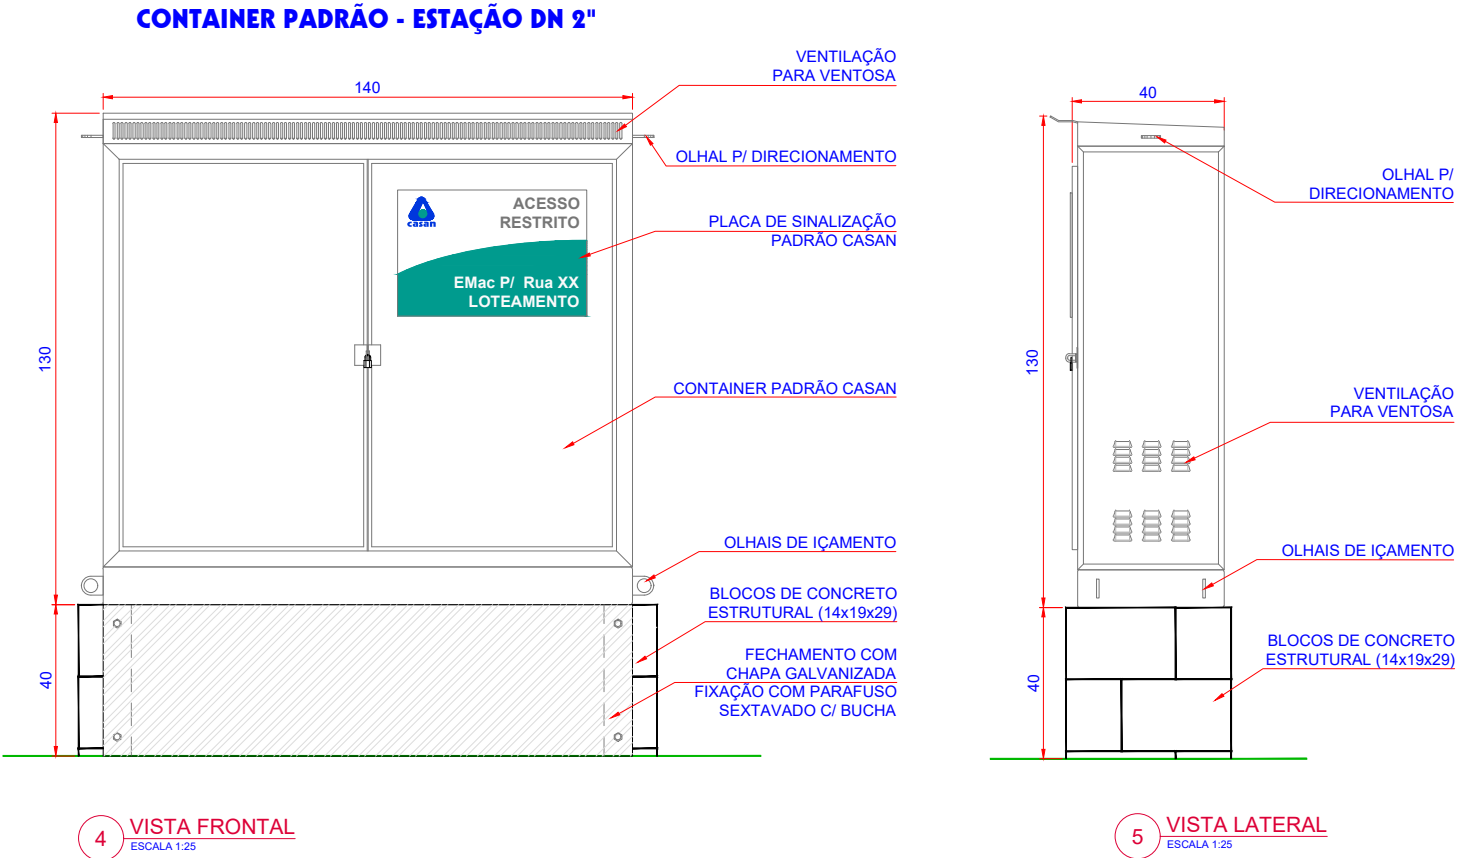
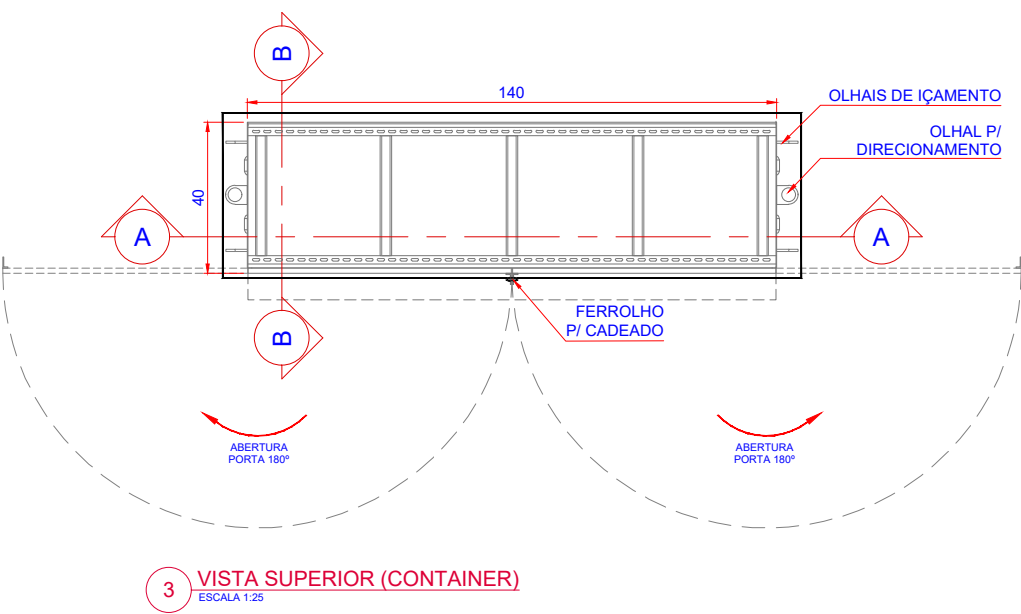


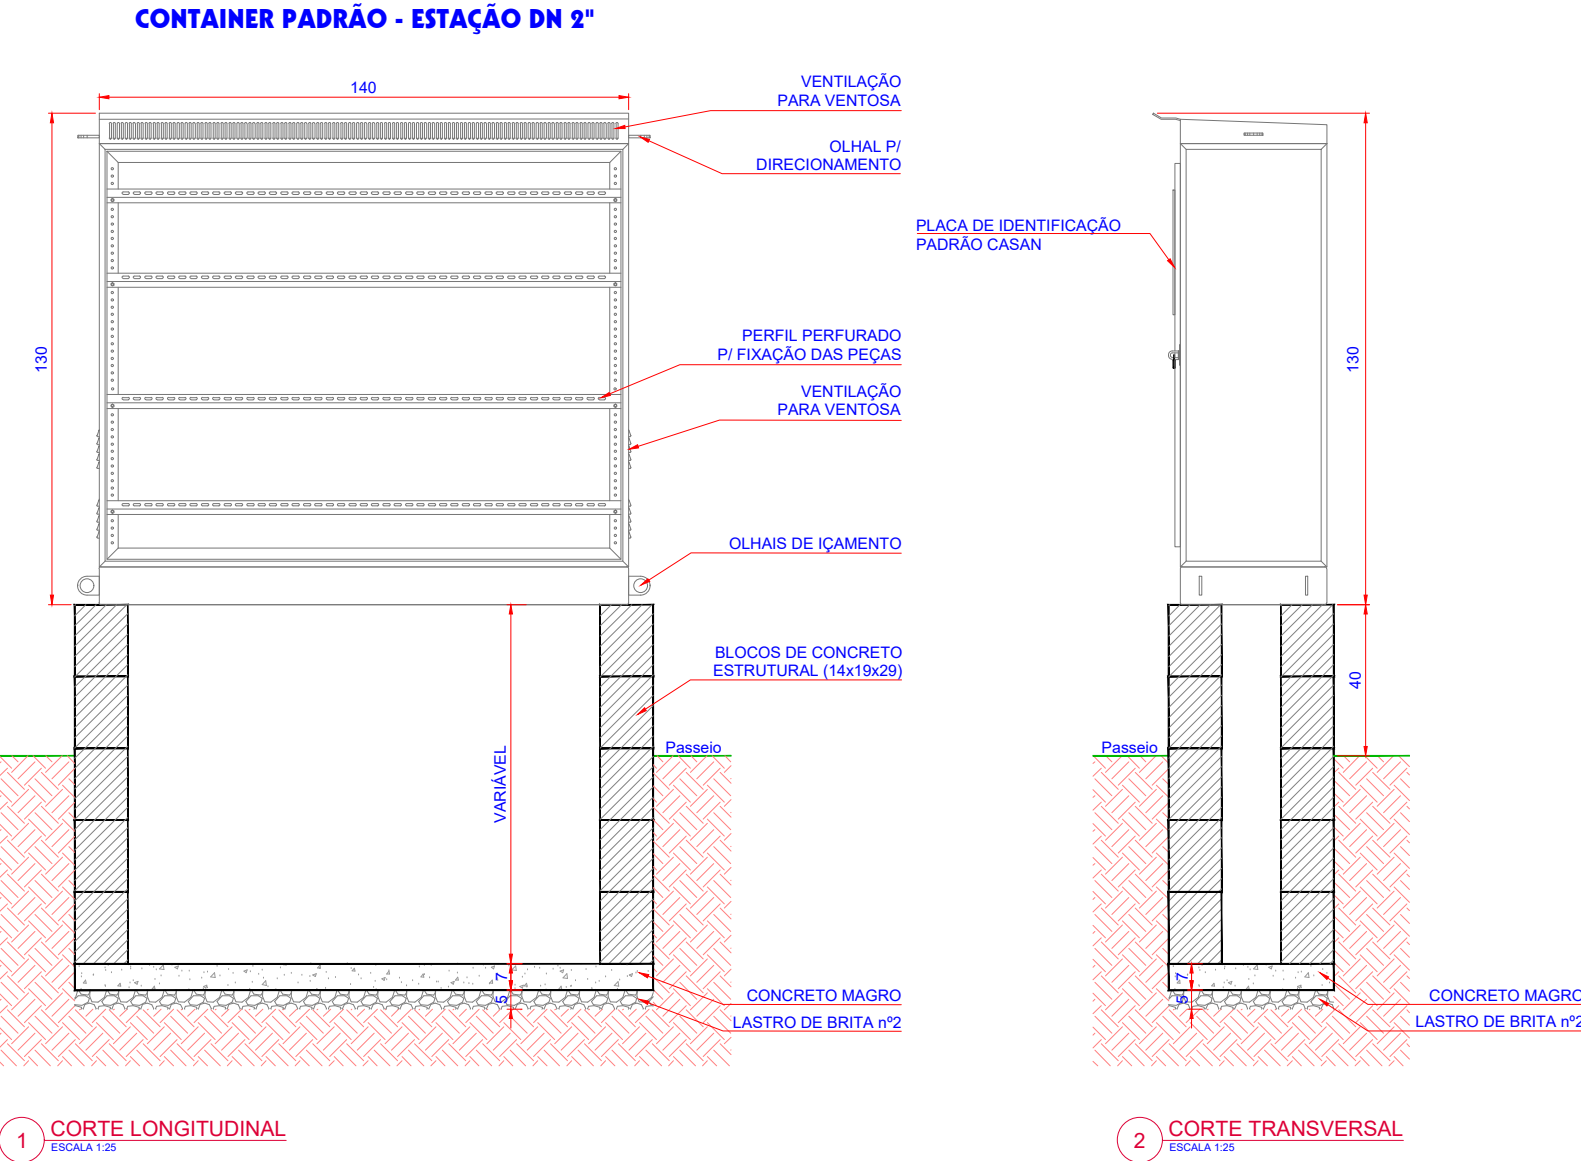


CONTAINER PADRÃO - ESTAÇÃO DN 3"

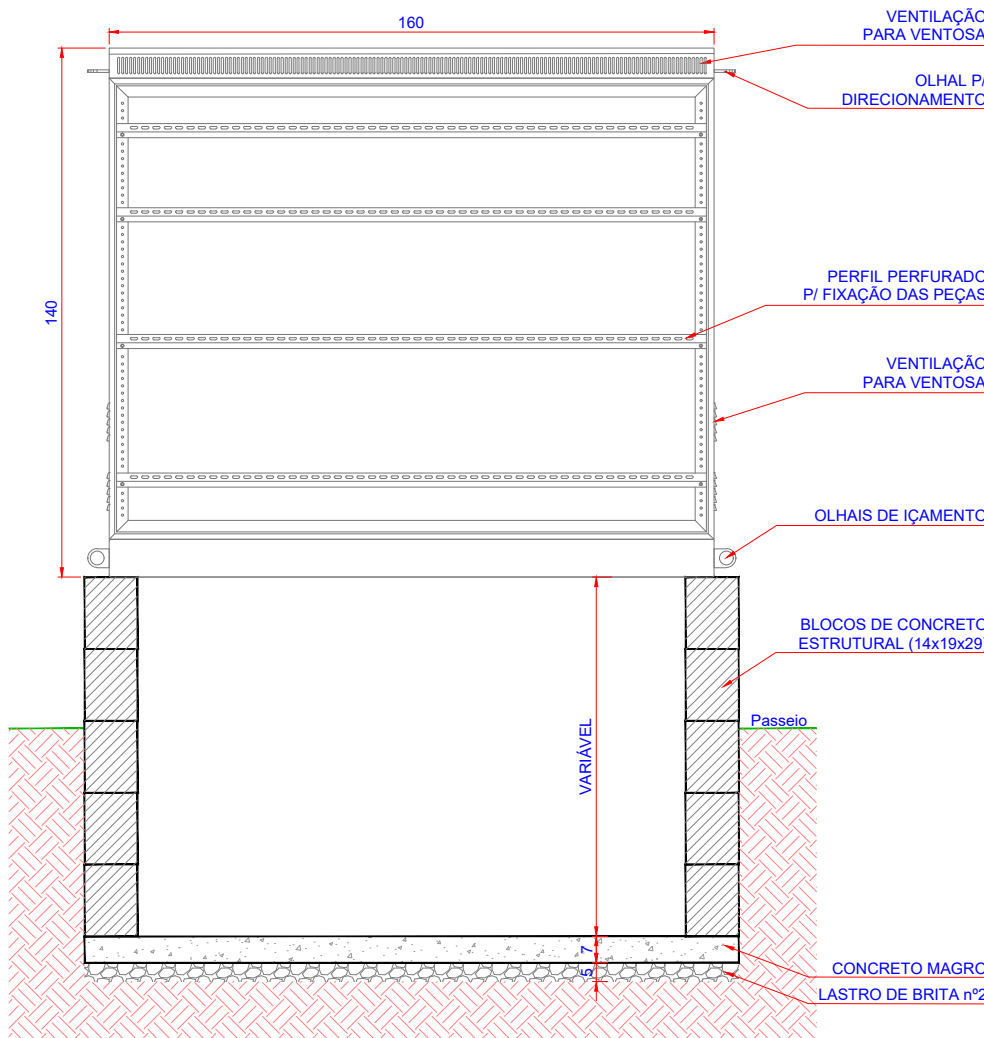


1 CORTE LONGITUDINAL
ESCALA 1:25

PLACA DE IDENTIFICAÇÃO
PADRÃO CASAN

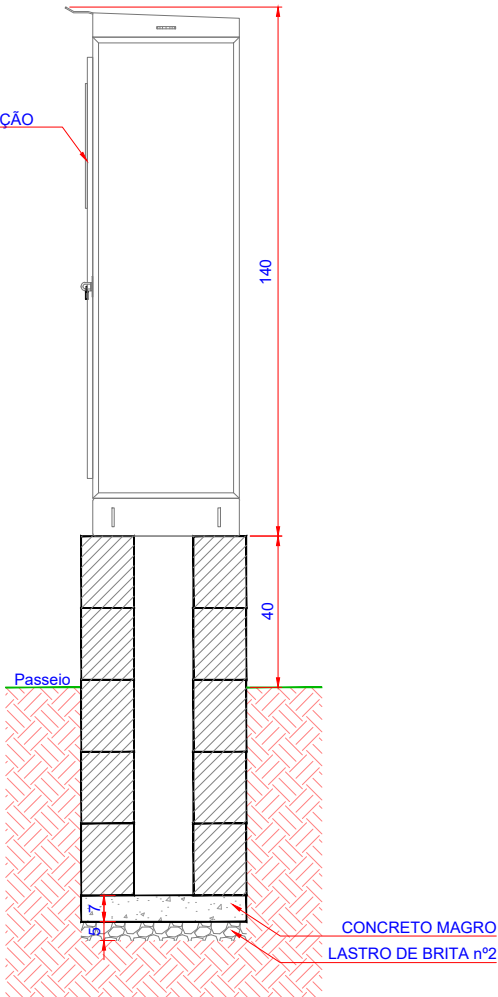


2 CORTE TRANSVERSAL
ESCALA 1:25

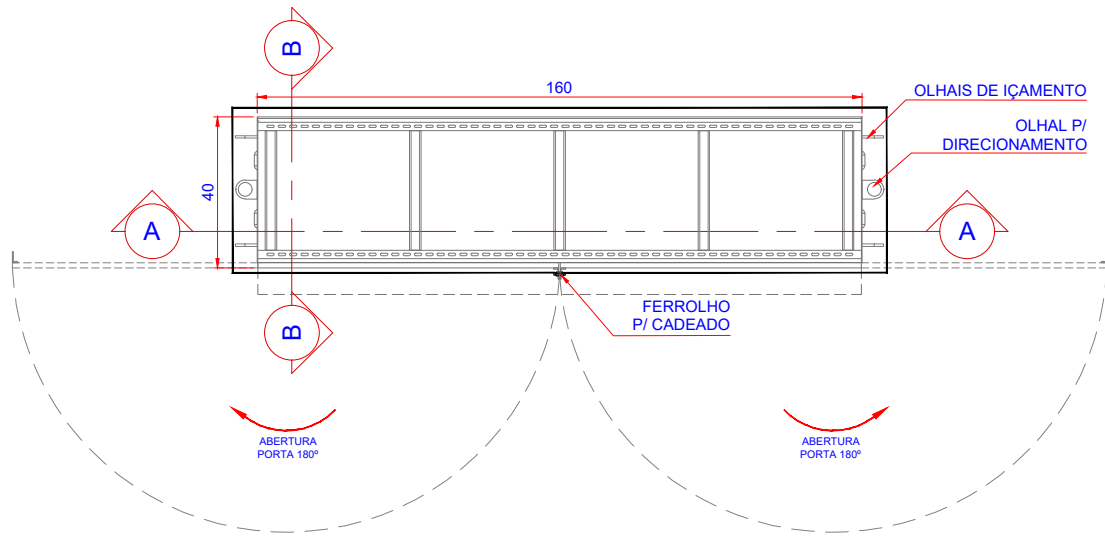


3 VISTA SUPERIOR (CONTAINER)
ESCALA 1:25

CONTAINER PADRÃO - ESTAÇÃO DN 3"

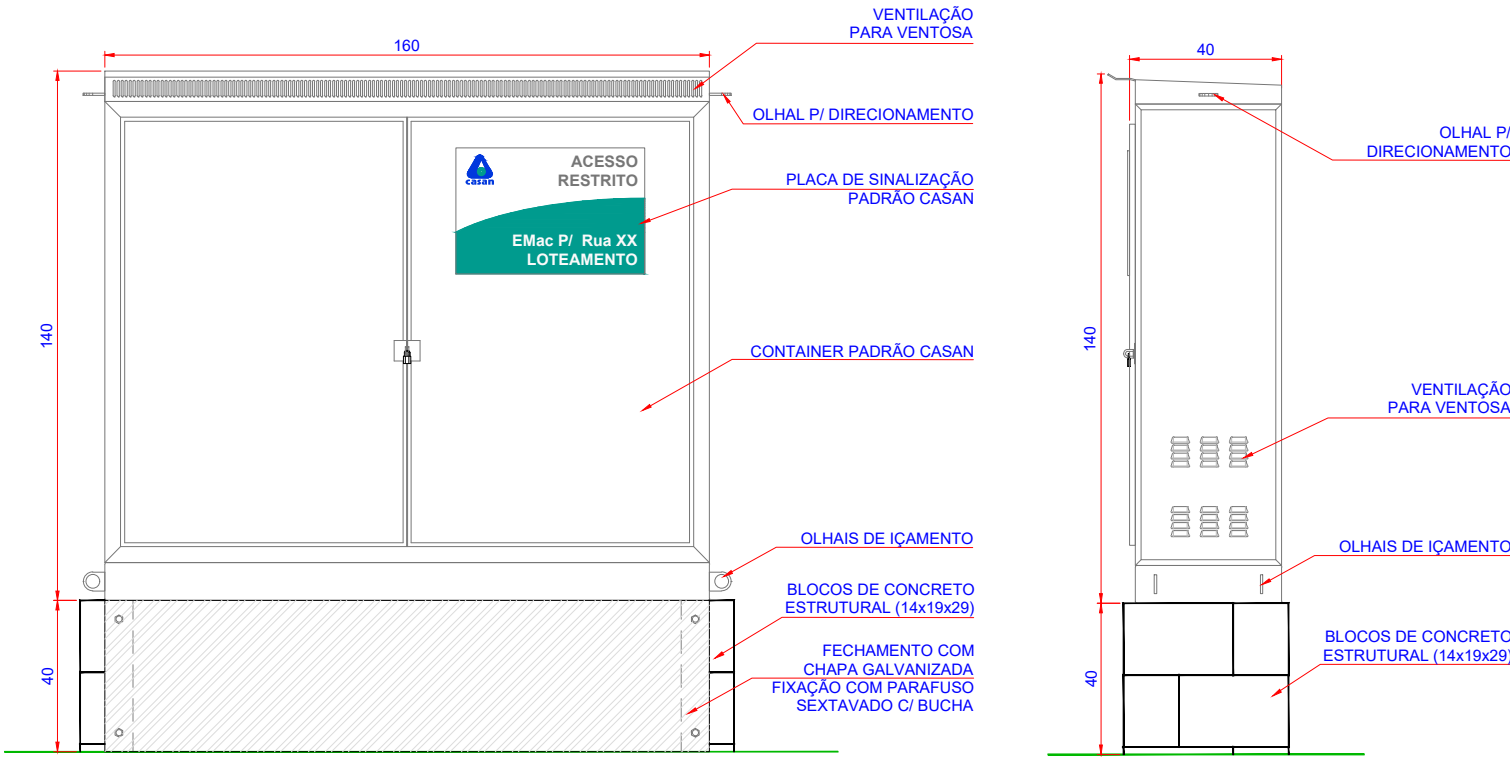


4 VISTA FRONTAL
ESCALA 1:25

5 VISTA LATERAL
ESCALA 1:25

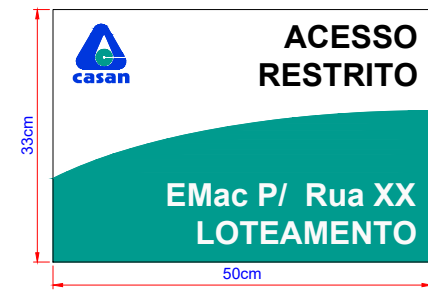

6 PLACA DE IDENTIFICAÇÃO PADRÃO CASAN
SEM ESCALA

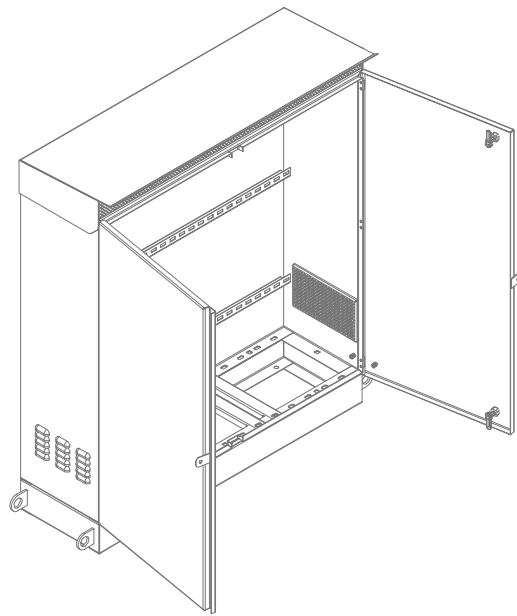

CASAN - Companhia Catarinense de Águas e Saneamento

MANUAL DO EMPREENDEDOR		
	TÍTULO	ESCALA
	PADRÃO ESTAÇÃO DE MACROMEDIÇÃO	INDICADA
	PROJETO	DATA
	CONTAINER PADRÃO - DN 3"	fev-26

