

DIAGRAMA FUNCIONAL PADRÃO
PAINEL DE COMANDO DE ESTAÇÕES ELEVATÓRIAS DE ESGOTO (EEEs)
CONFIGURAÇÃO 2 BOMBAS (1+1)


ÍNDICE

ÍNDICE

[illegible]

							 GERÊNCIA DE POLÍTICAS OPERACIONAIS	Índice			
2	26/11/2024	AJUSTES GERAIS	ROENNING	MBRENNER	DFURLAN			Nº do Projeto -	Coluna: -	Folha: 02	Rev: 2
1	15/03/2023	AJUSTES GERAIS	ROENNING	MBRENNER	DFURLAN						
0	02/09/2021	EMIÇÃO INICIAL	ROENNING	MBRENNER	DFURLAN						
REV	DATA	DESCRIÇÃO	ELABORADO POR	VERIFICADO POR	APROVADO POR						
	1	2	3	4	5		6	7	8		


	1	2	3	4	5	6	7	8
A	1- CARACTERISTICAS ELÉTRICAS		4- FIAÇÃO DE COMANDO			7- PINTURA		
	1.1- TENSÃO NOM. DE OPERAÇÃO(Ue): 1.2- TENSÃO NOM. DE CONTROLE: 1.3- TENSÃO NOM. DE SERVIÇOS AUXILIARES: 1.4- TENSÃO NOM. DE ISOLAMENTO (Ui) 1.5- FREQUENCIA: OBS:		4.1- CLASSE ISOLAÇÃO: 4.2- CLASSE TEMPERATURA: 4.3- ISOLAÇÃO: 4.4- CORES / SEÇÃO MÍNIMA: 4.4.1- CIRCUITO CA - FASE (R): 4.4.2- CIRCUITO CA - FASE (S): 4.4.3- CIRCUITO CA - FASE (T): 4.4.4- TERRA (PE): 4.4.5- NEUTRO (N): 4.4.6- COMANDO 24 VCC 4.4.7- COMANDO 12 VCC 4.4.8- COMANDO 0 VCC 4.4.9- ENTRADA DIGITAL 4.4.10- SAÍDA DIGITAL 4.4.11- ENTRADA ANALÓGICA 4.4.12- SAÍDA ANALÓGICA 4.5- ANILHAMENTO: FIO IDENTIFICADO EM SUAS EXTREMIDADES COM O NÚMERO DO CABO, RESPEITANDO OS DOIS PRIMEIROS DÍGITOS O NÚMERO DE PÁGINA + CONTADOR			7.1- CLASSE ISOLAÇÃO: 7.2- ACABAMENTO EXTERNO: 7.3- ACABAMENTO INTERNO: 7.4- ACABAMENTO DA CHAPA DE MONTAGEM 7.5- ACABAMENTO DA SOLEIRA: 7.6- ESPESSURA DA FINAL DA CAMADA		
	2- BARRAMENTOS 2.1- TEMPERATURA MÁXIMA DO AR AO REDOR DO BARRAMENTO: 2.2- TEMPERATURA MÁXIMA DA SUPERFÍCIE DO BARAMENTO: 2.3- MATERIAL: 2.4- TRATAMENTO: 2.5- CONEXÕES: 2.6- CORES: 2.6.1- CIRCUITO CA - FASE (R): 2.6.2- CIRCUITO CA - FASE (S): 2.6.3- CIRCUITO CA - FASE (T): 2.6.4- TERRA (PE): 2.6.5- NEUTRO (N): 2.6.6- PROTEÇÃO + NEUTRO (PEN): 2.6.7- BITOLA DO BARRAMENTO GERAL OBS: EM CASO DA NÃO INDENTIFICAÇÃO DAS CORES ATRAVÉS DE PINTURA, OS BARRAMENTOS SERÃO INDENTIFICADOS COM FITA DA COR CORRESPONDENTE		5- AMBIENTE 5.1- ALTITUDE MÁXIMA: 5.2- TEMPERATURA AMBIENTE: 5.3- ÚMIDO: 5.4- PROXIMIDADE DO MAR: 5.5- ÁREA CLASSIFICADA: 5.6- CORROSIVO: 5.7- ABALO SÍSMICO:			8- REQUISITOS DE OPERAÇÃO (ATIVIDADE CRÍTICA) 8.1- PARA INSTALAÇÃO E OPERAÇÃO LEVAR EM CONSIDERAÇÃO ESTA FOLHA DE NOTAS 8.2- QUANDO O PAINEL FOR IÇADO, UTILIZAR OS DISPOSITIVOS DE IÇAMENTO DE FORMA QUE O PESO DO PRODUTO FIQUE DISTRIBUIDO DE FORMA HOMOGÊNEA. 8.3- NÃO MANOBRAR AS CHAVES SECCIONADORAS COM GARGA.		
	3- FIAÇÃO DE FORÇA 3.1- CLASSE DE ISOLAÇÃO: 3.2- CLASSE TEMPERATURA: 3.3- ISOLAÇÃO: 3.4- CORES / SEÇÃO MÍNIMA: 3.4.1- CIRCUITO CA - FASE (R): 3.4.2- CIRCUITO CA - FASE (S): 3.4.3- CIRCUITO CA - FASE (T): 3.4.4- TERRA (PE): 3.4.5- NEUTRO (N): 3.4.6- PROTEÇÃO + NEUTRO (PEN): 3.5- ANILHAMENTO: FIO IDENTIFICADO EM SUAS EXTREMIDADES COM O NÚMERO DO CABO, RESPEITANDO OS DOIS PRIMEIROS DÍGITOS DO NÚMERO DE PÁGINA + CONTADOR		6- CARACTERÍSTICAS MECÂNICAS 6.1- SEPARAÇÃO INTERNA DO CONJUNTO 6.2- INSTALAÇÃO: 6.3- GRAU DE PROTEÇÃO: 6.4- OPERAÇÃO DO PAINEL: 6.5- MANUTENÇÃO DO PAINEL: 6.6- ENTRADA DOS CABOS: 6.7- SAÍDA DOS CABOS: 6.8- SUPORTAÇÃO: 6.9- ESTRUTURA DO PAINEL EM: 6.10- BILOTA DAS CHAPAS EM (mm): 6.10.1- ESTRUTURA 6.10.2- BASE SOLEIRA 6.10.3- PLACA MONTAGEM 6.10.4- PORTAS 6.10.5- TAMPAS 6.10.6- FLANGES 6.10.7- TELHADO OBS: 1,25mm = 18USG; 1,90mm = 14USG; 2,65mm= 12USG 6.10- PESO APROXIMADO DO PAINEL (CONJUNTO):					
B								
C								
D								
E								
F								
	2	26/11/2024	AJUSTES GERAIS	ROENNING	MBRENNER	DFURLAN	Informações do Painel Nº do Projeto - Coluna: - Folha: 03 Rev: 2	
	1	15/03/2023	AJUSTES GERAIS	ROENNING	MBRENNER	DFURLAN		
	0	02/09/2021	EMIÇÃO INICIAL	ROENNING	MBRENNER	DFURLAN		
	REV	DATA	DESCRIÇÃO	ELABORADO POR	VERIFICADO POR	APROVADO POR		
	1	2	3	4	5	6	7	8

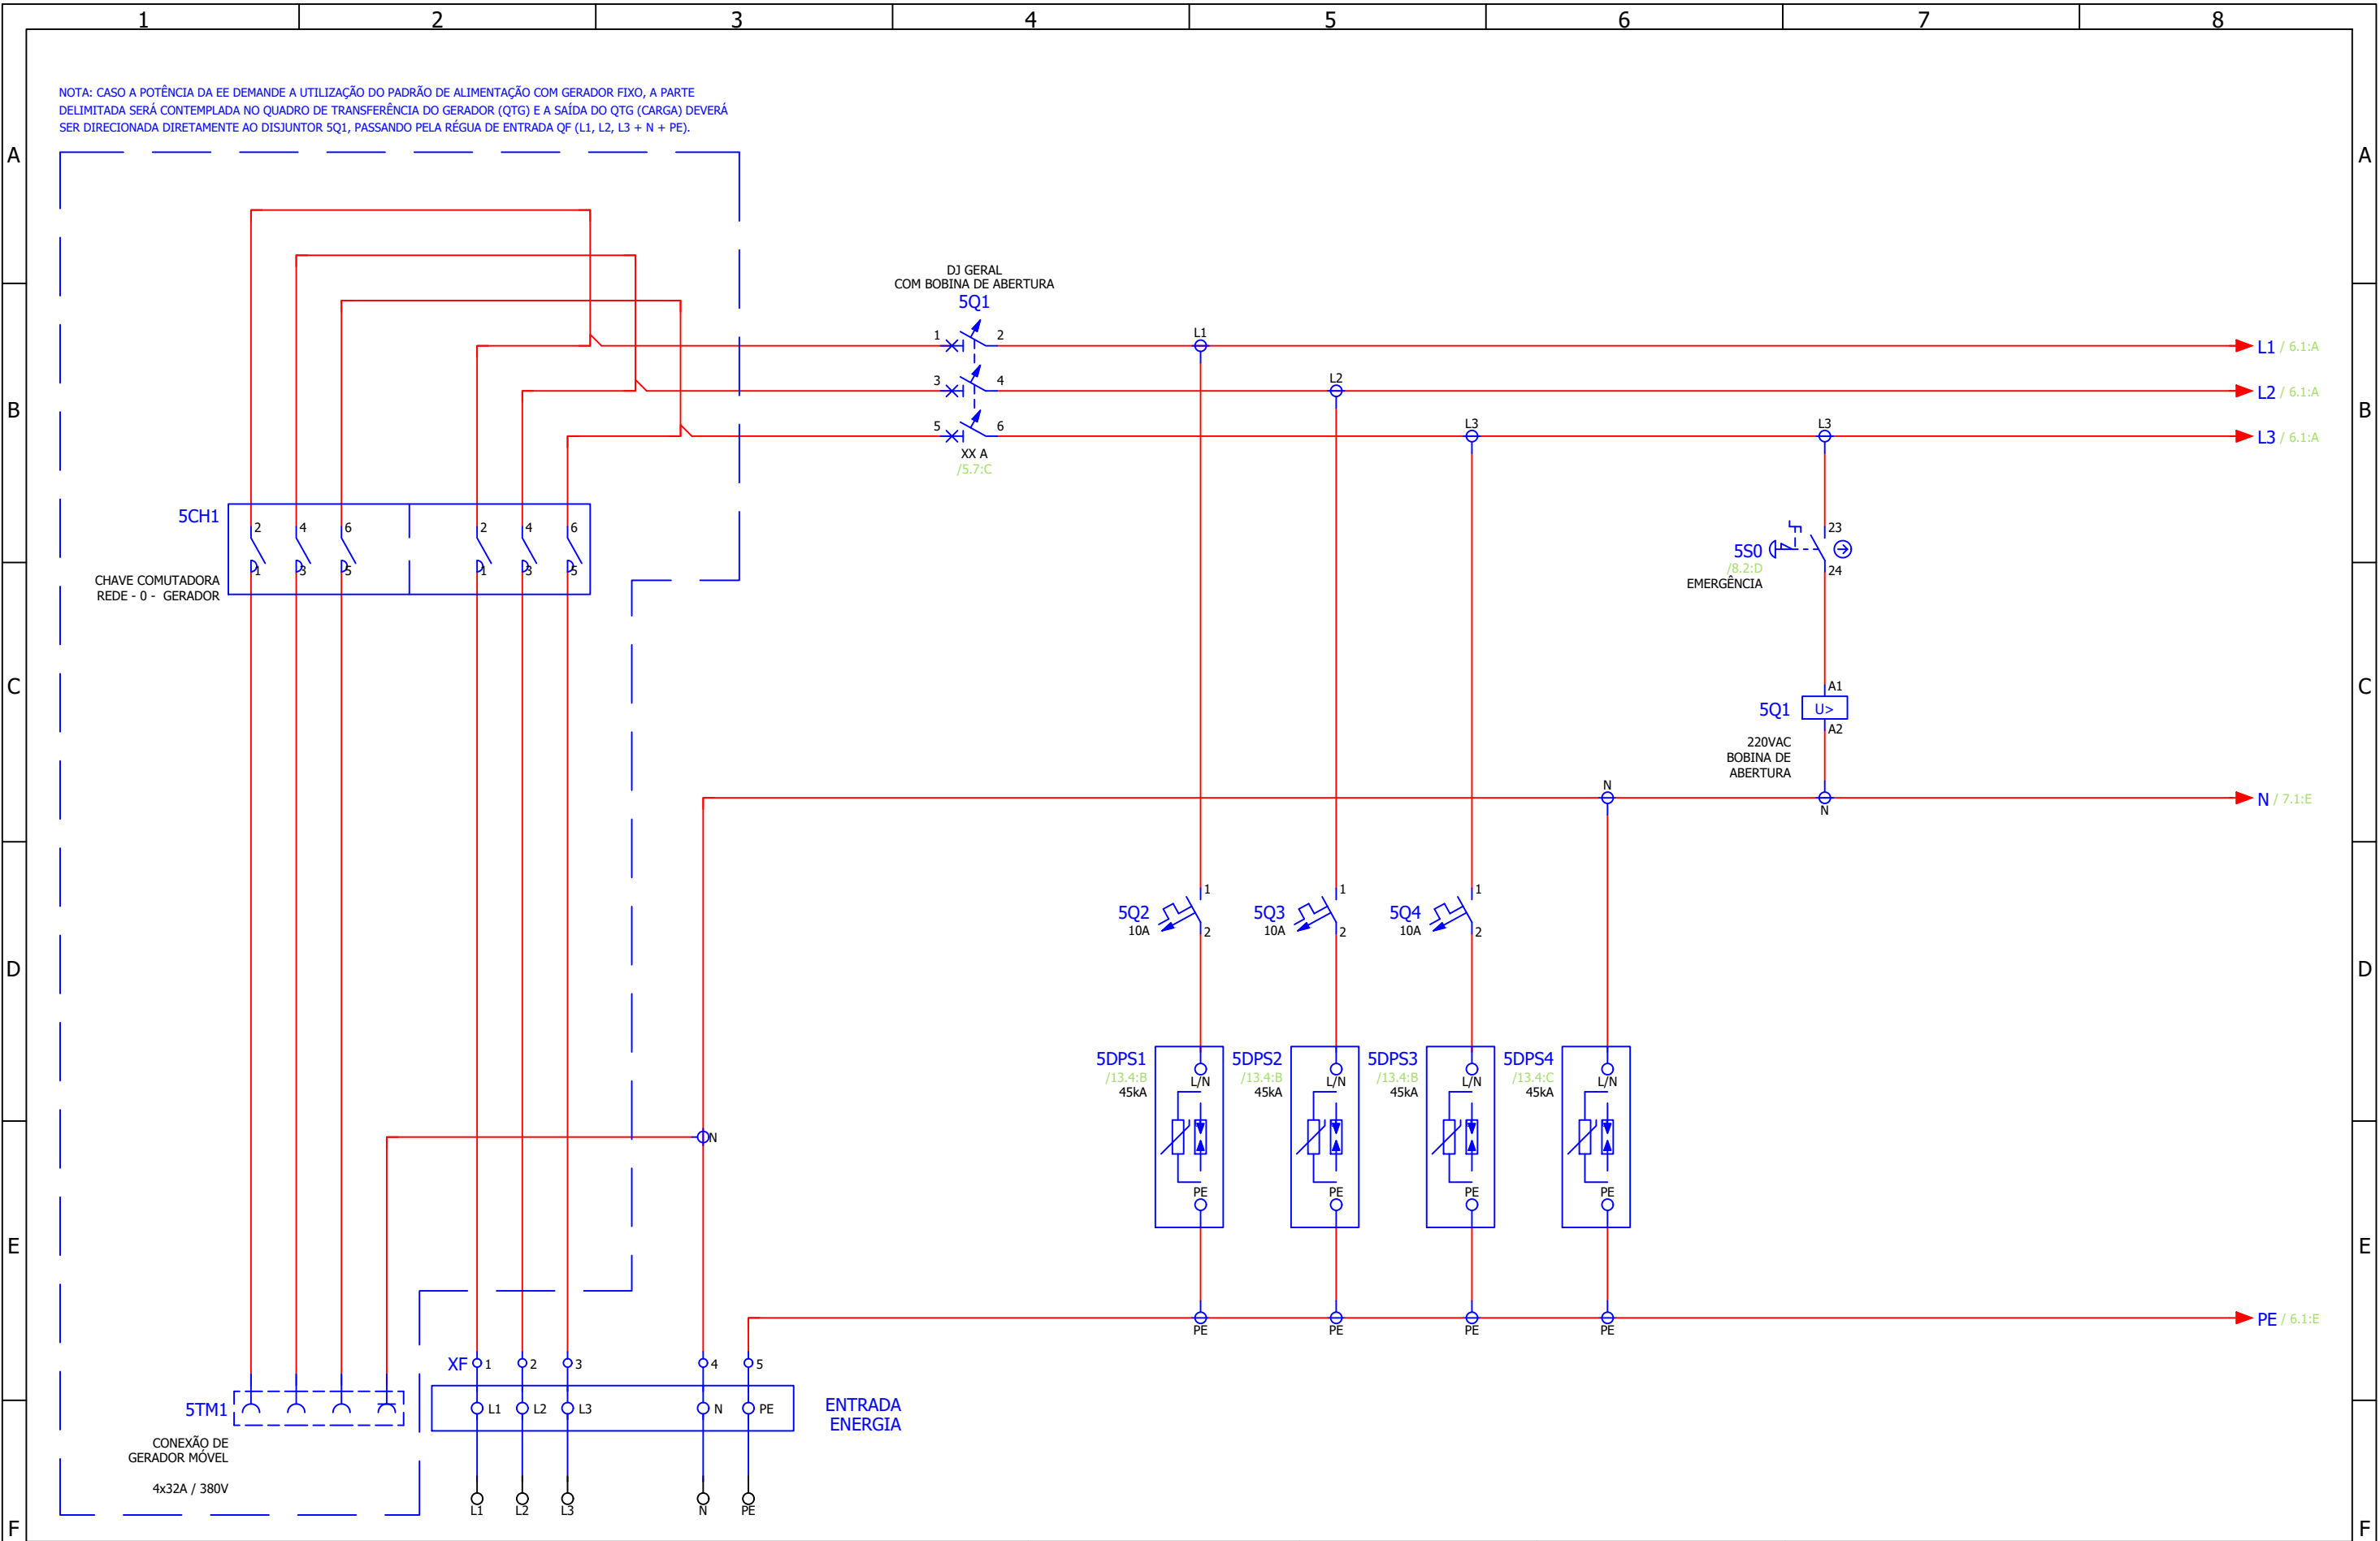


2	26/11/2024	AJUSTES GERAIS	ROENNING	MBRENNER	DFURLAN
1	15/03/2023	AJUSTES GERAIS	ROENNING	MBRENNER	DFURLAN
0	02/09/2021	EMIÇÃO INICIAL	ROENNING	MBRENNER	DFURLAN
REV	DATA	DESCRIÇÃO	ELABORADO POR	VERIFICADO POR	APROVADO POR



Entrada de Energia			Nº do Projeto	Coluna:	Folha:	Rev:
			-	-	05	2

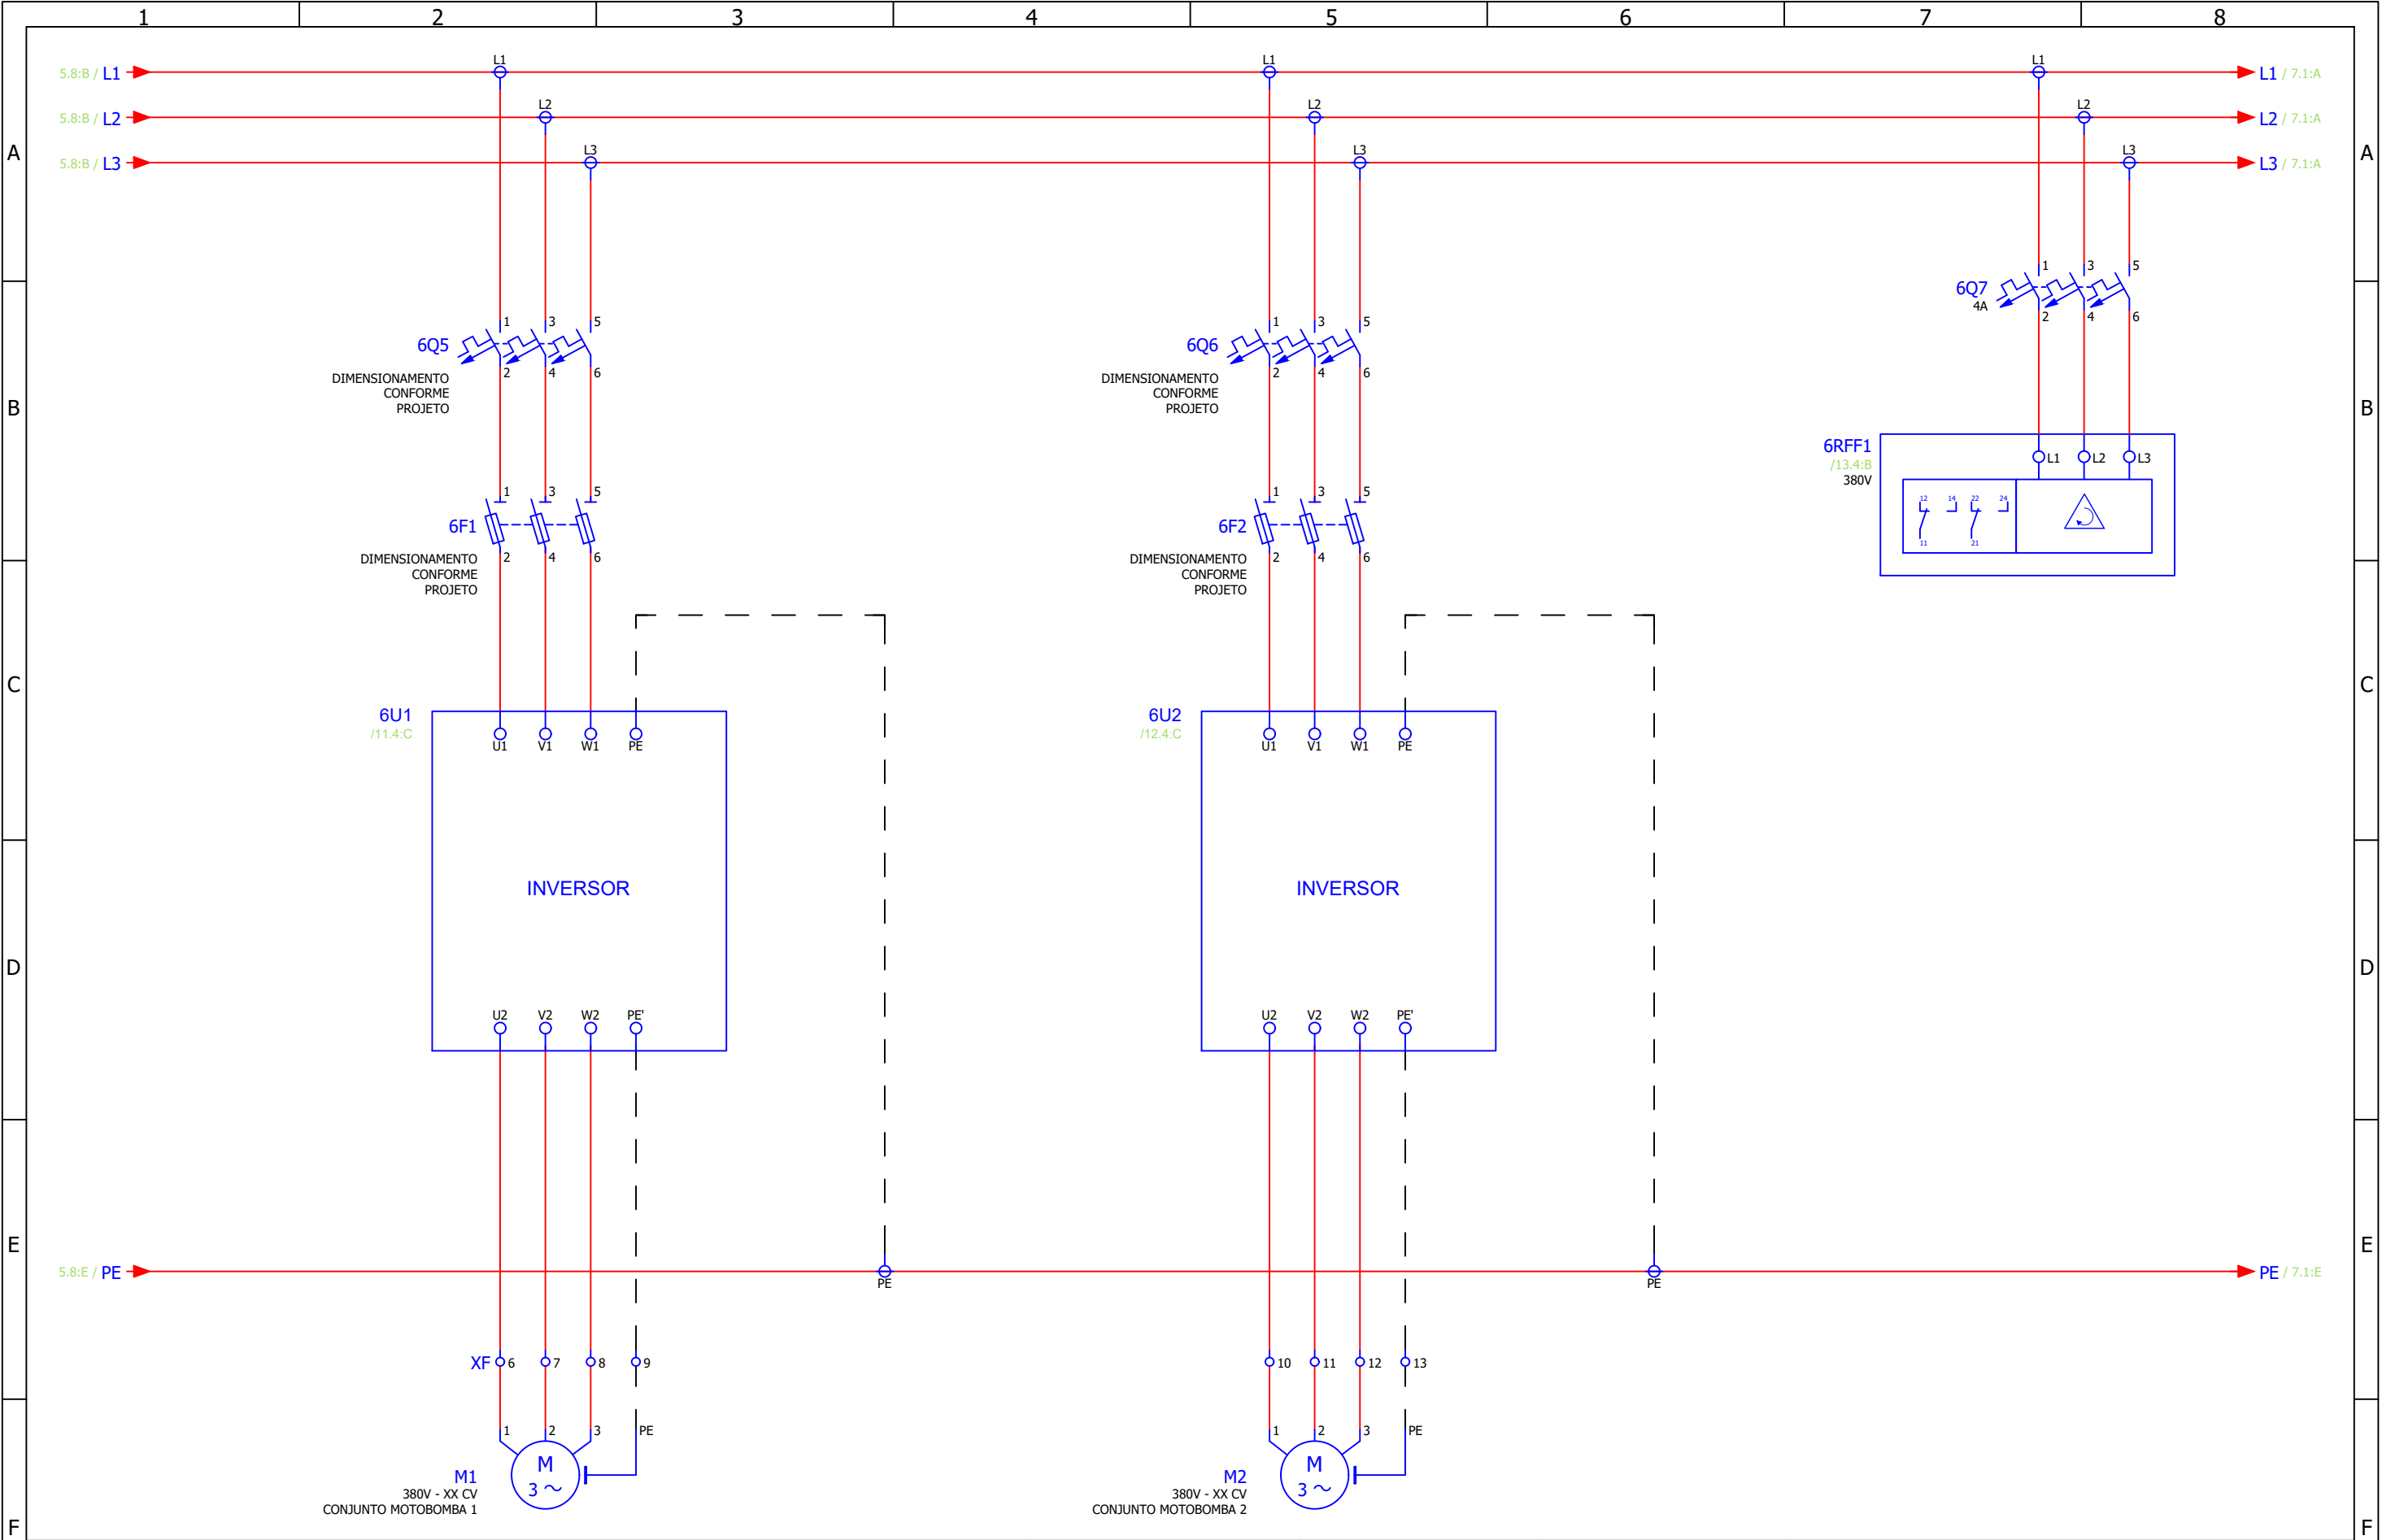


2	26/11/2024	AJUSTES GERAIS	ROENNING	MBRENNER	DFURLAN	 	Unidades de Potência			
1	15/03/2023	AJUSTES GERAIS	ROENNING	MBRENNER	DFURLAN		Nº do Projeto	Coluna:	Folha:	Rev:
0	02/09/2021	EMIÇÃO INICIAL	ROENNING	MBRENNER	DFURLAN		-	-	06	2
REV	DATA	DESCRIÇÃO	ELABORADO POR	VERIFICADO POR	APROVADO POR					

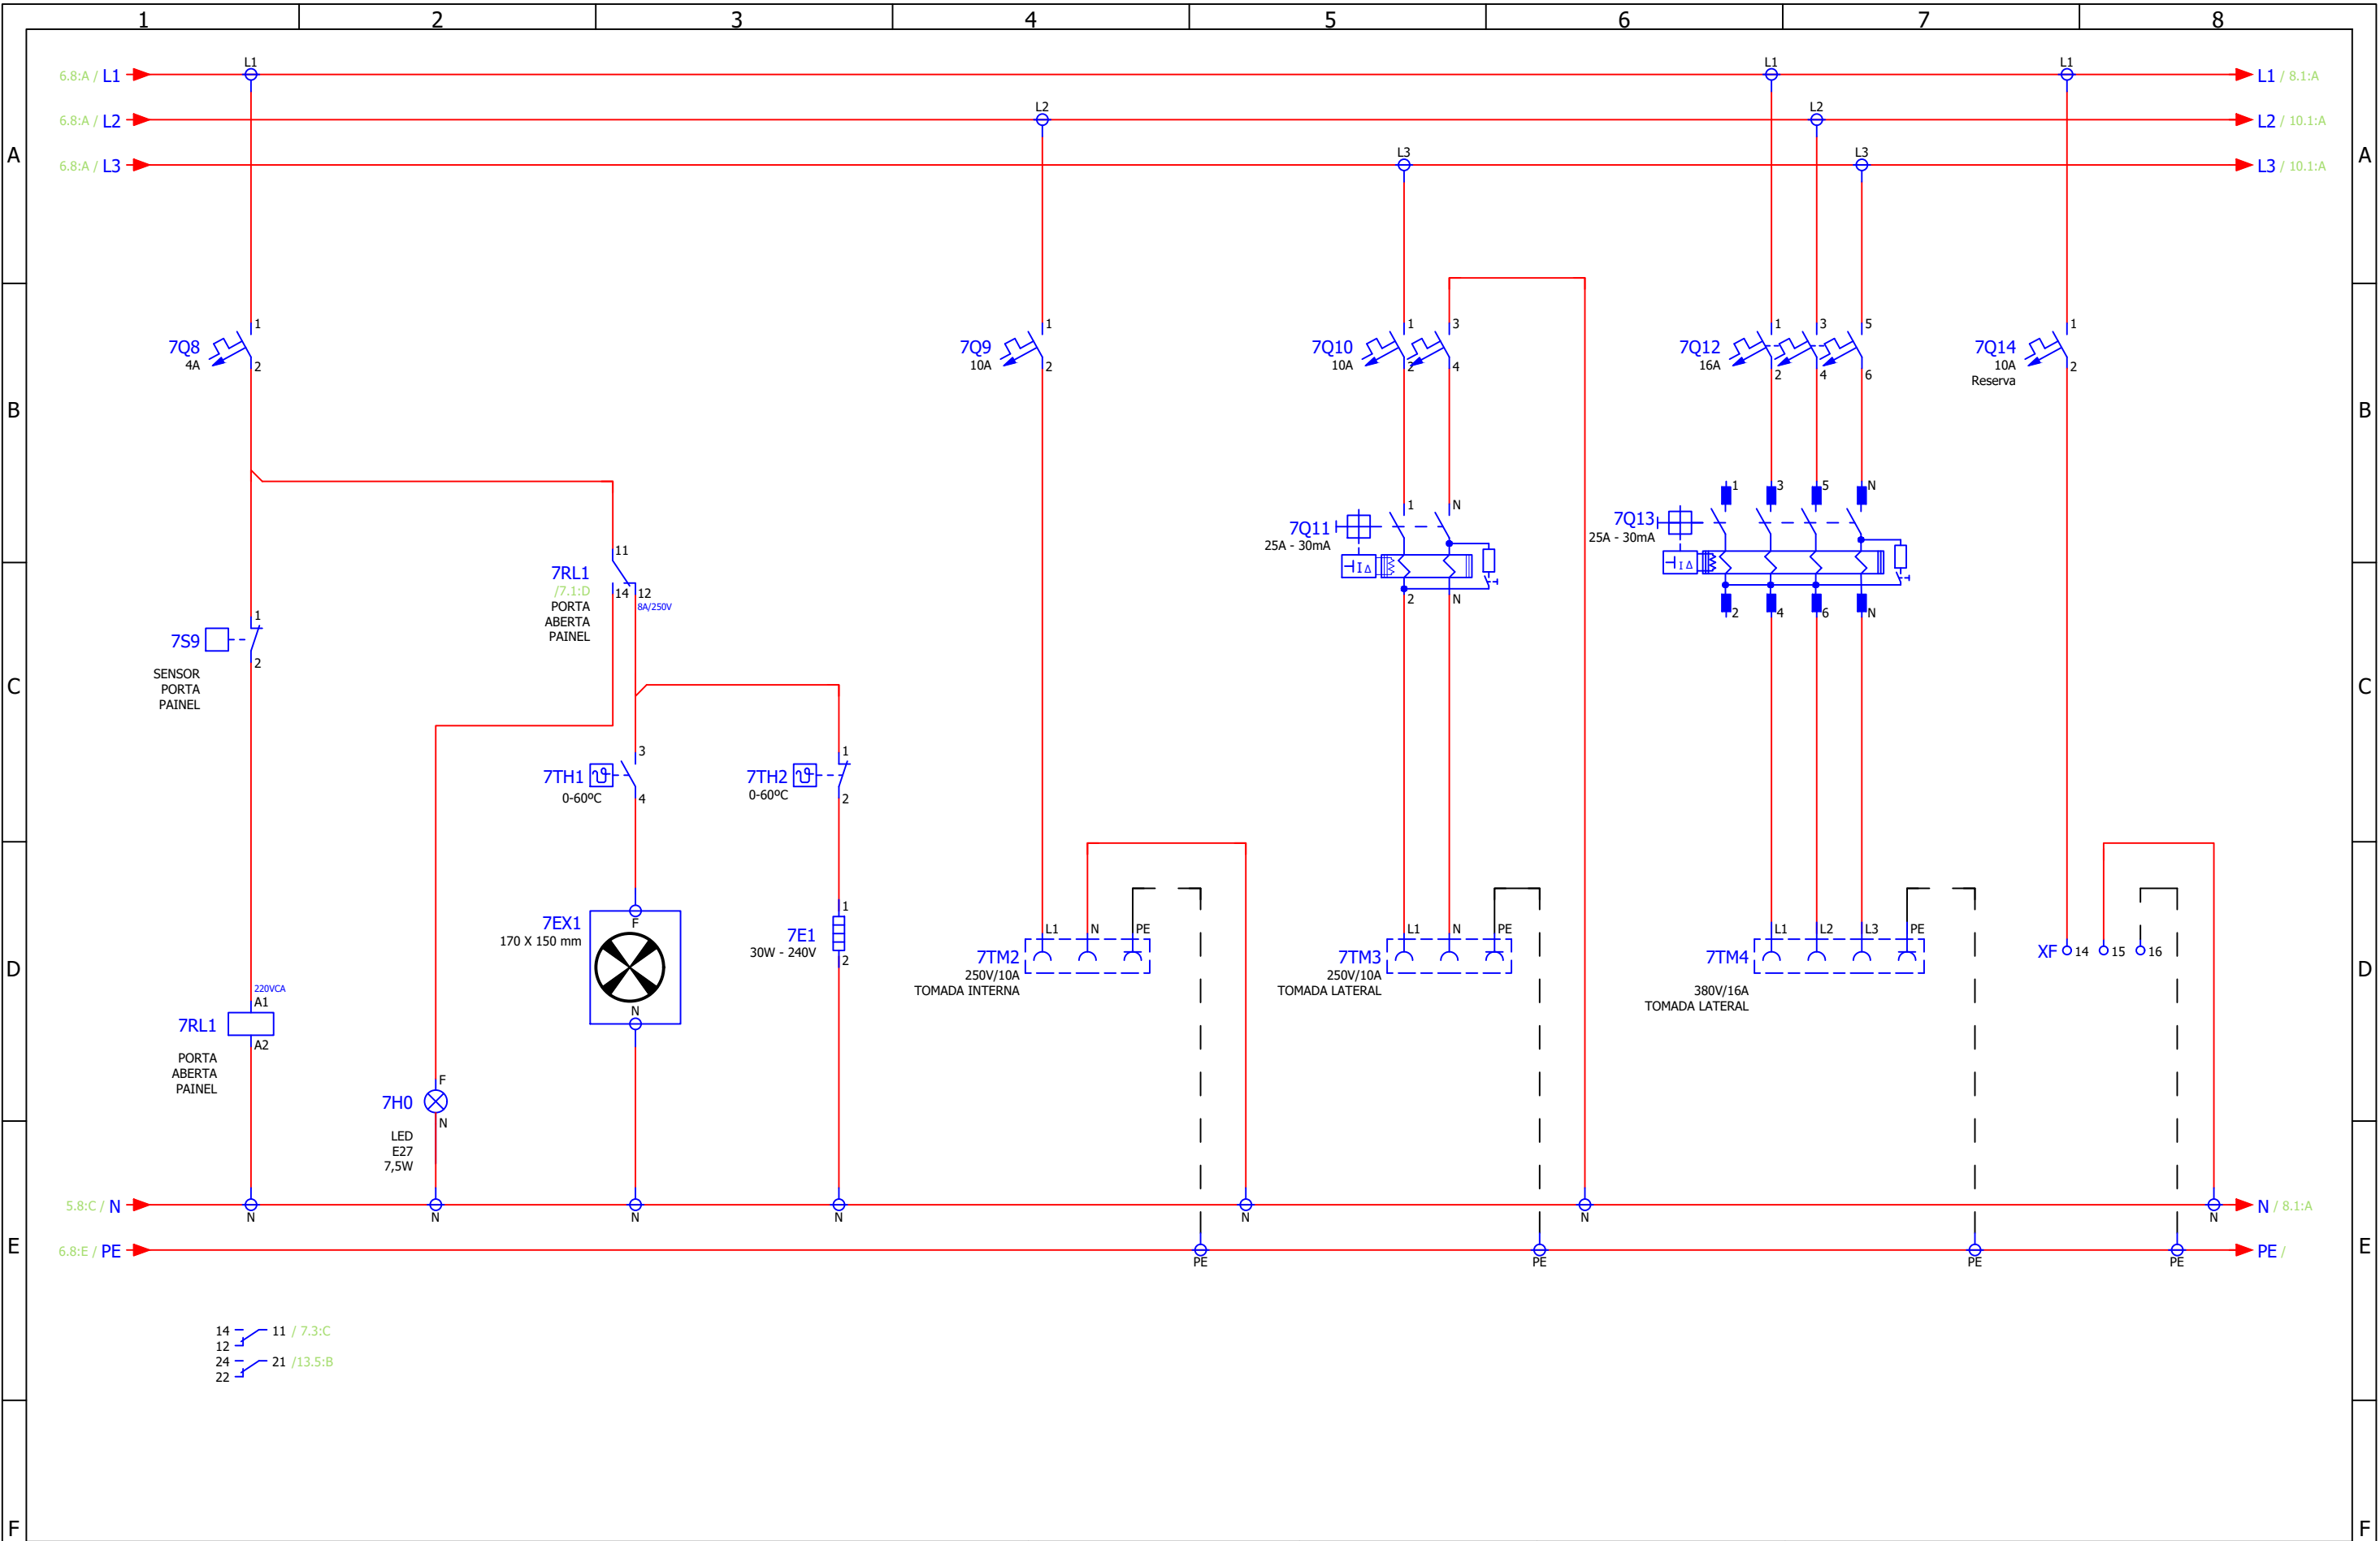

2	26/11/2024	AJUSTES GERAIS	ROENNING	MBRENNER	DFURLAN
1	15/03/2023	AJUSTES GERAIS	ROENNING	MBRENNER	DFURLAN
0	02/09/2021	EMISSÃO INICIAL	ROENNING	MBRENNER	DFURLAN
REV	DATA	DESCRIÇÃO	ELABORADO POR	VERIFICADO POR	APROVADO POR



Iluminação e Tomadas			Nº do Projeto	Coluna:	Folha:	Rev:
			-	-	07	2

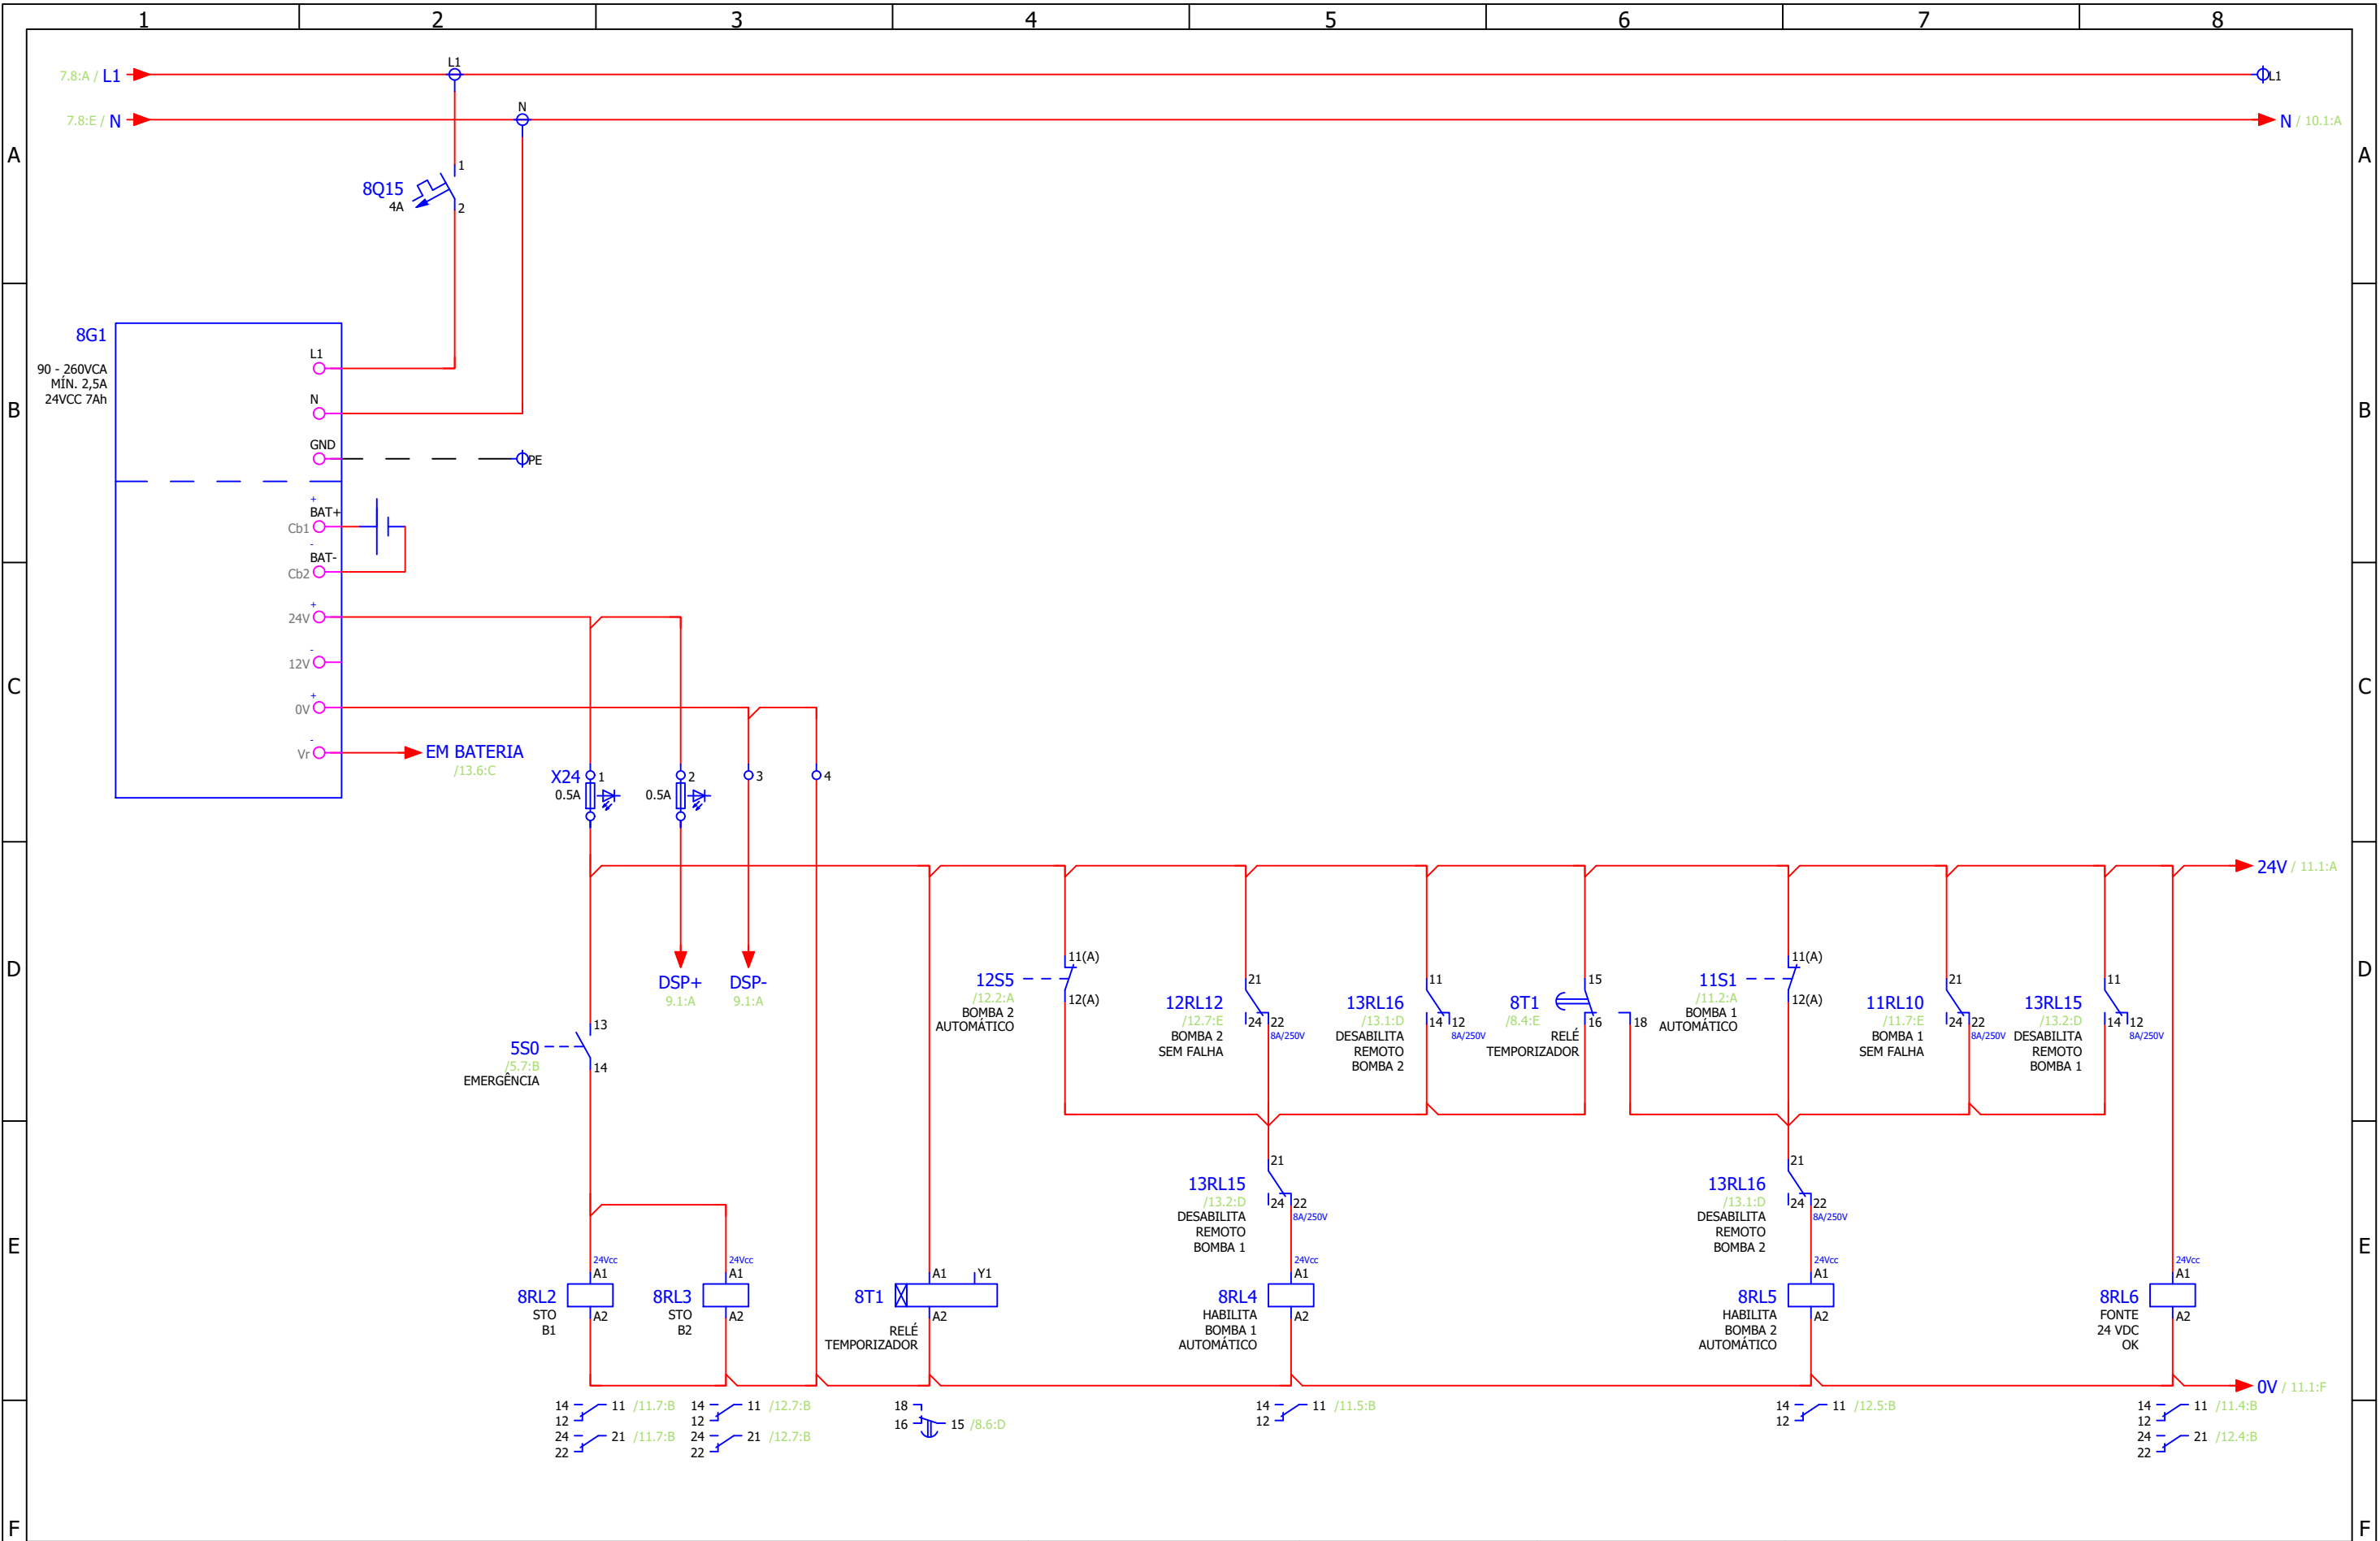


2	26/11/2024	AJUSTES GERAIS	ROENNING	MBRENNER	DFURLAN
1	15/03/2023	AJUSTES GERAIS	ROENNING	MBRENNER	DFURLAN
0	02/09/2021	EMIÇÃO INICIAL	ROENNING	MBRENNER	DFURLAN
REV	DATA	DESCRIÇÃO	ELABORADO POR	VERIFICADO POR	APROVADO POR



Fonte e Sequenciador

Nº do Projeto	Coluna:	Folha:	Rev:
-	-	08	2

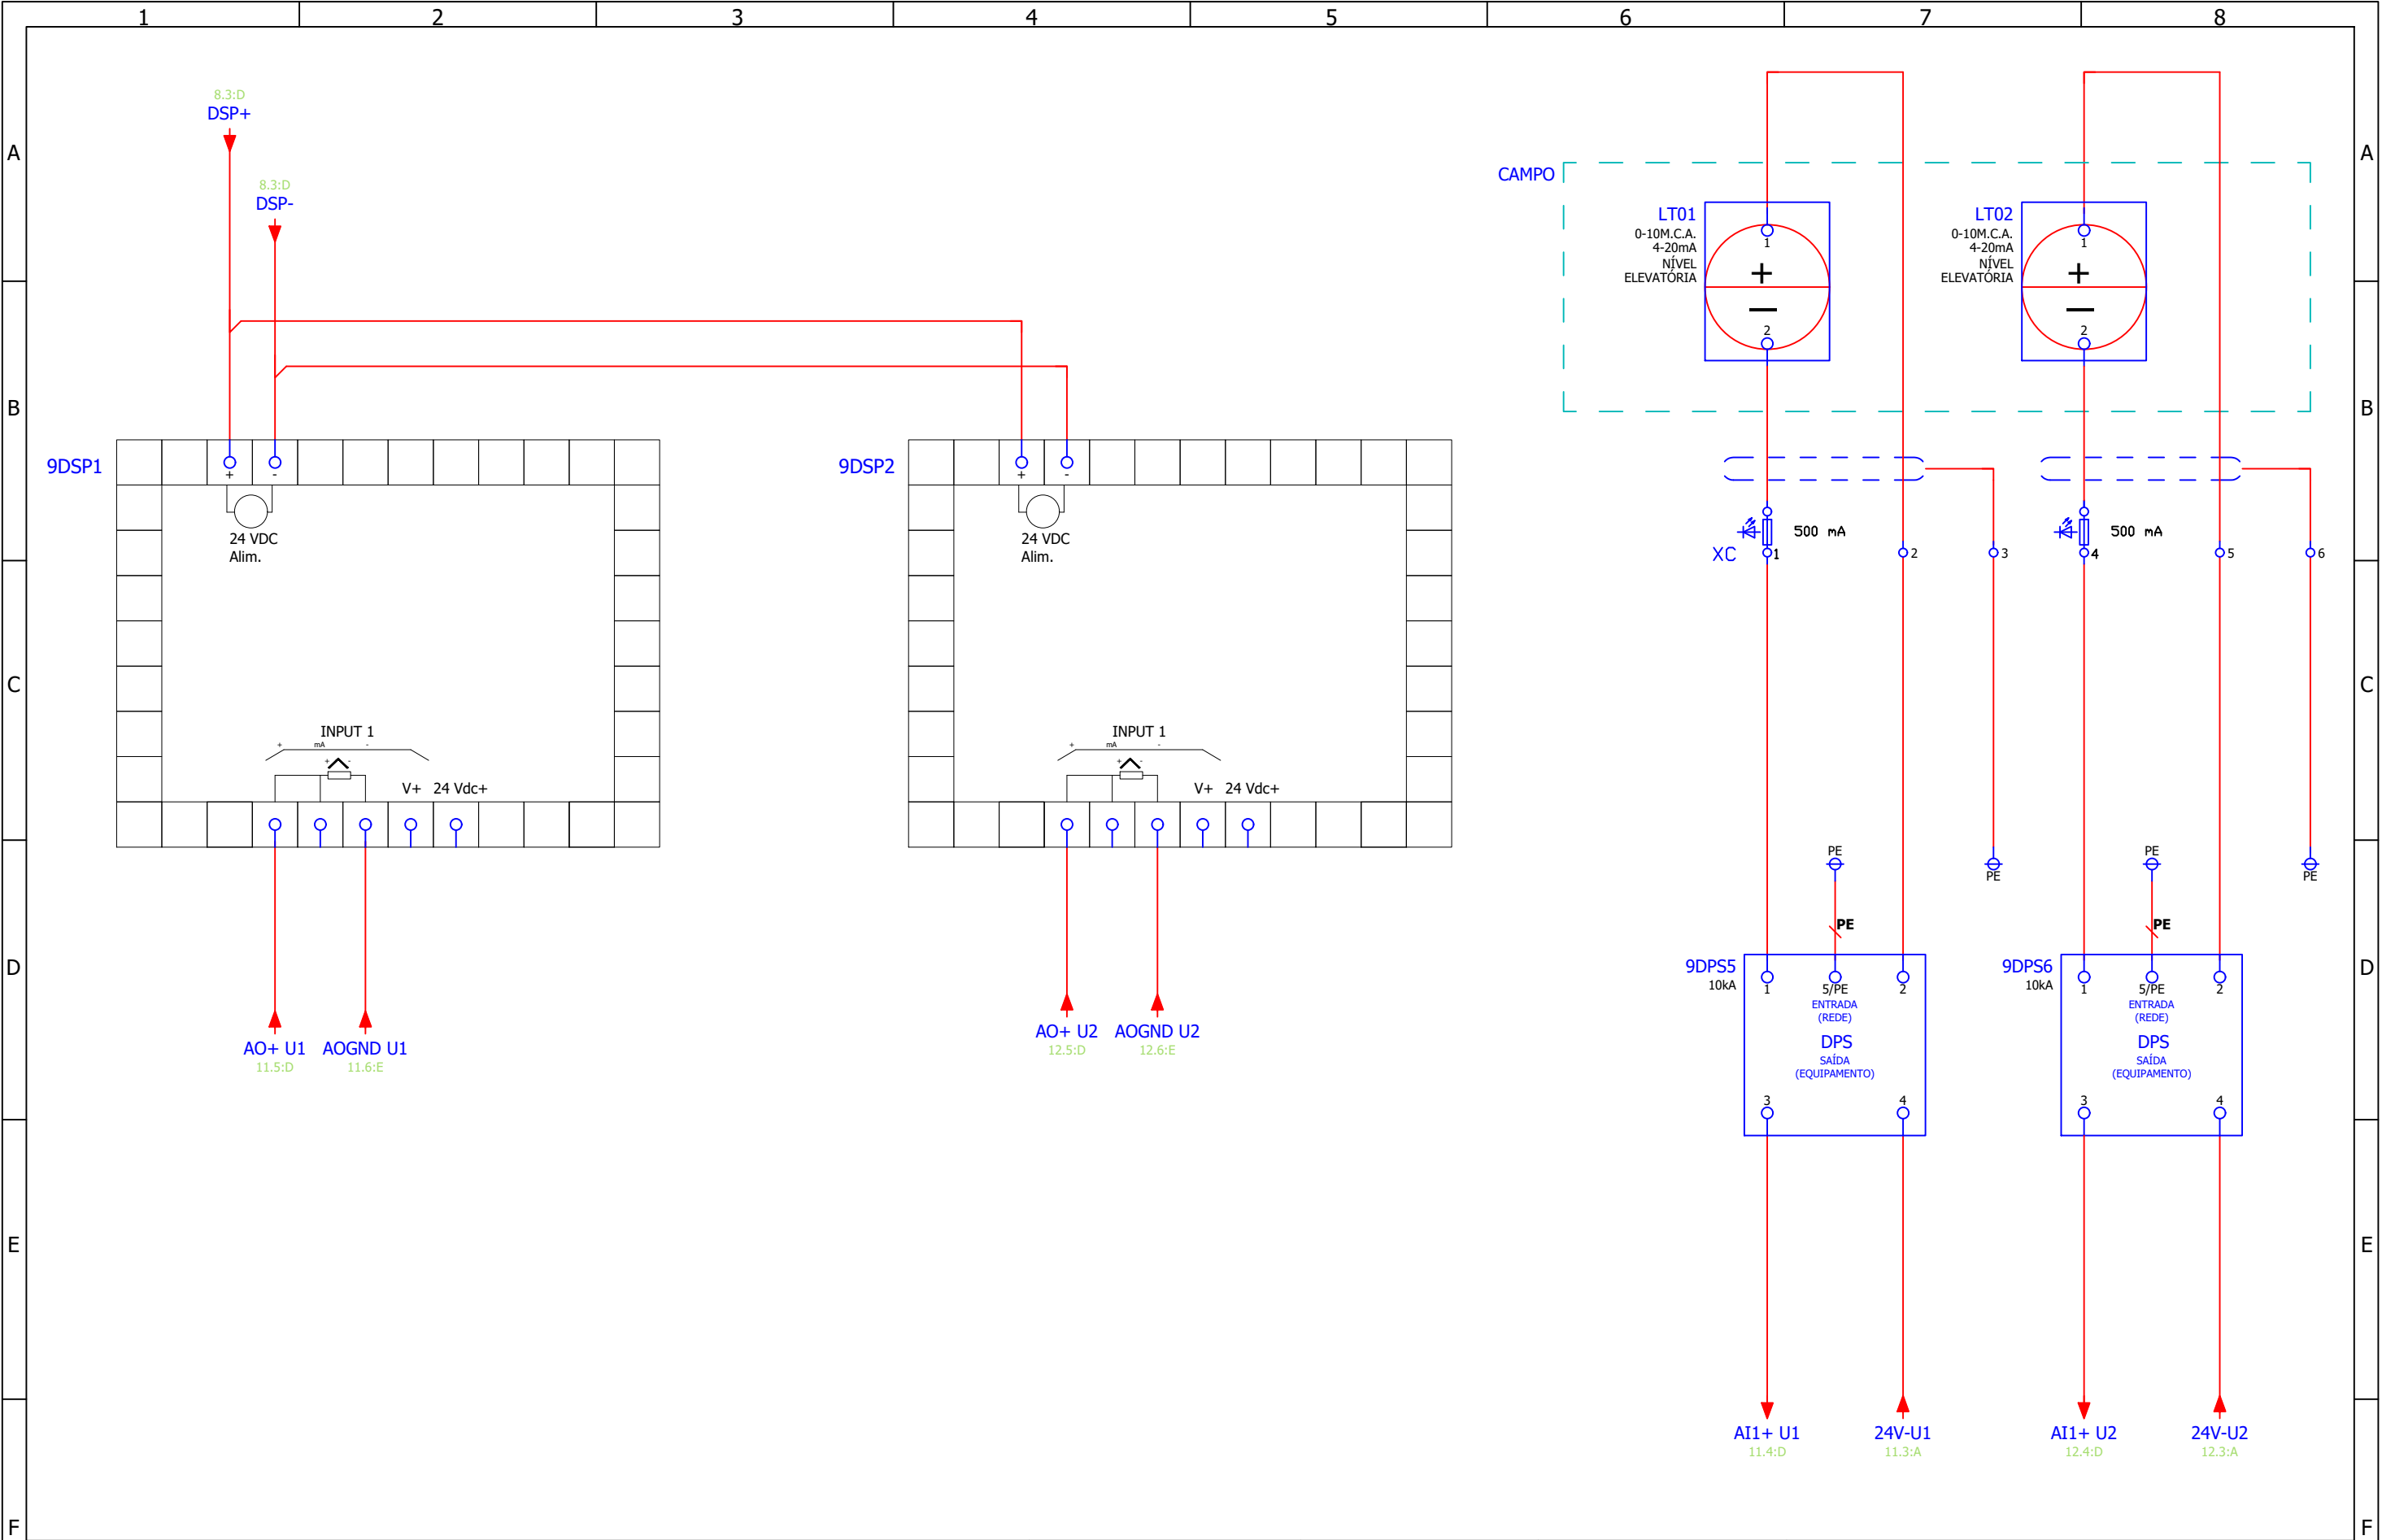

2	26/11/2024	AJUSTES GERAIS	ROENNING	MBRENNER	DFURLAN
1	15/03/2023	AJUSTES GERAIS	ROENNING	MBRENNER	DFURLAN
0	02/09/2021	EMISSÃO INICIAL	ROENNING	MBRENNER	DFURLAN
REV	DATA	DESCRIÇÃO	ELABORADO POR	VERIFICADO POR	APROVADO POR





Displays e Sensores

Nº do Projeto

-

Coluna:


-

Folha:

09

Rev:

2

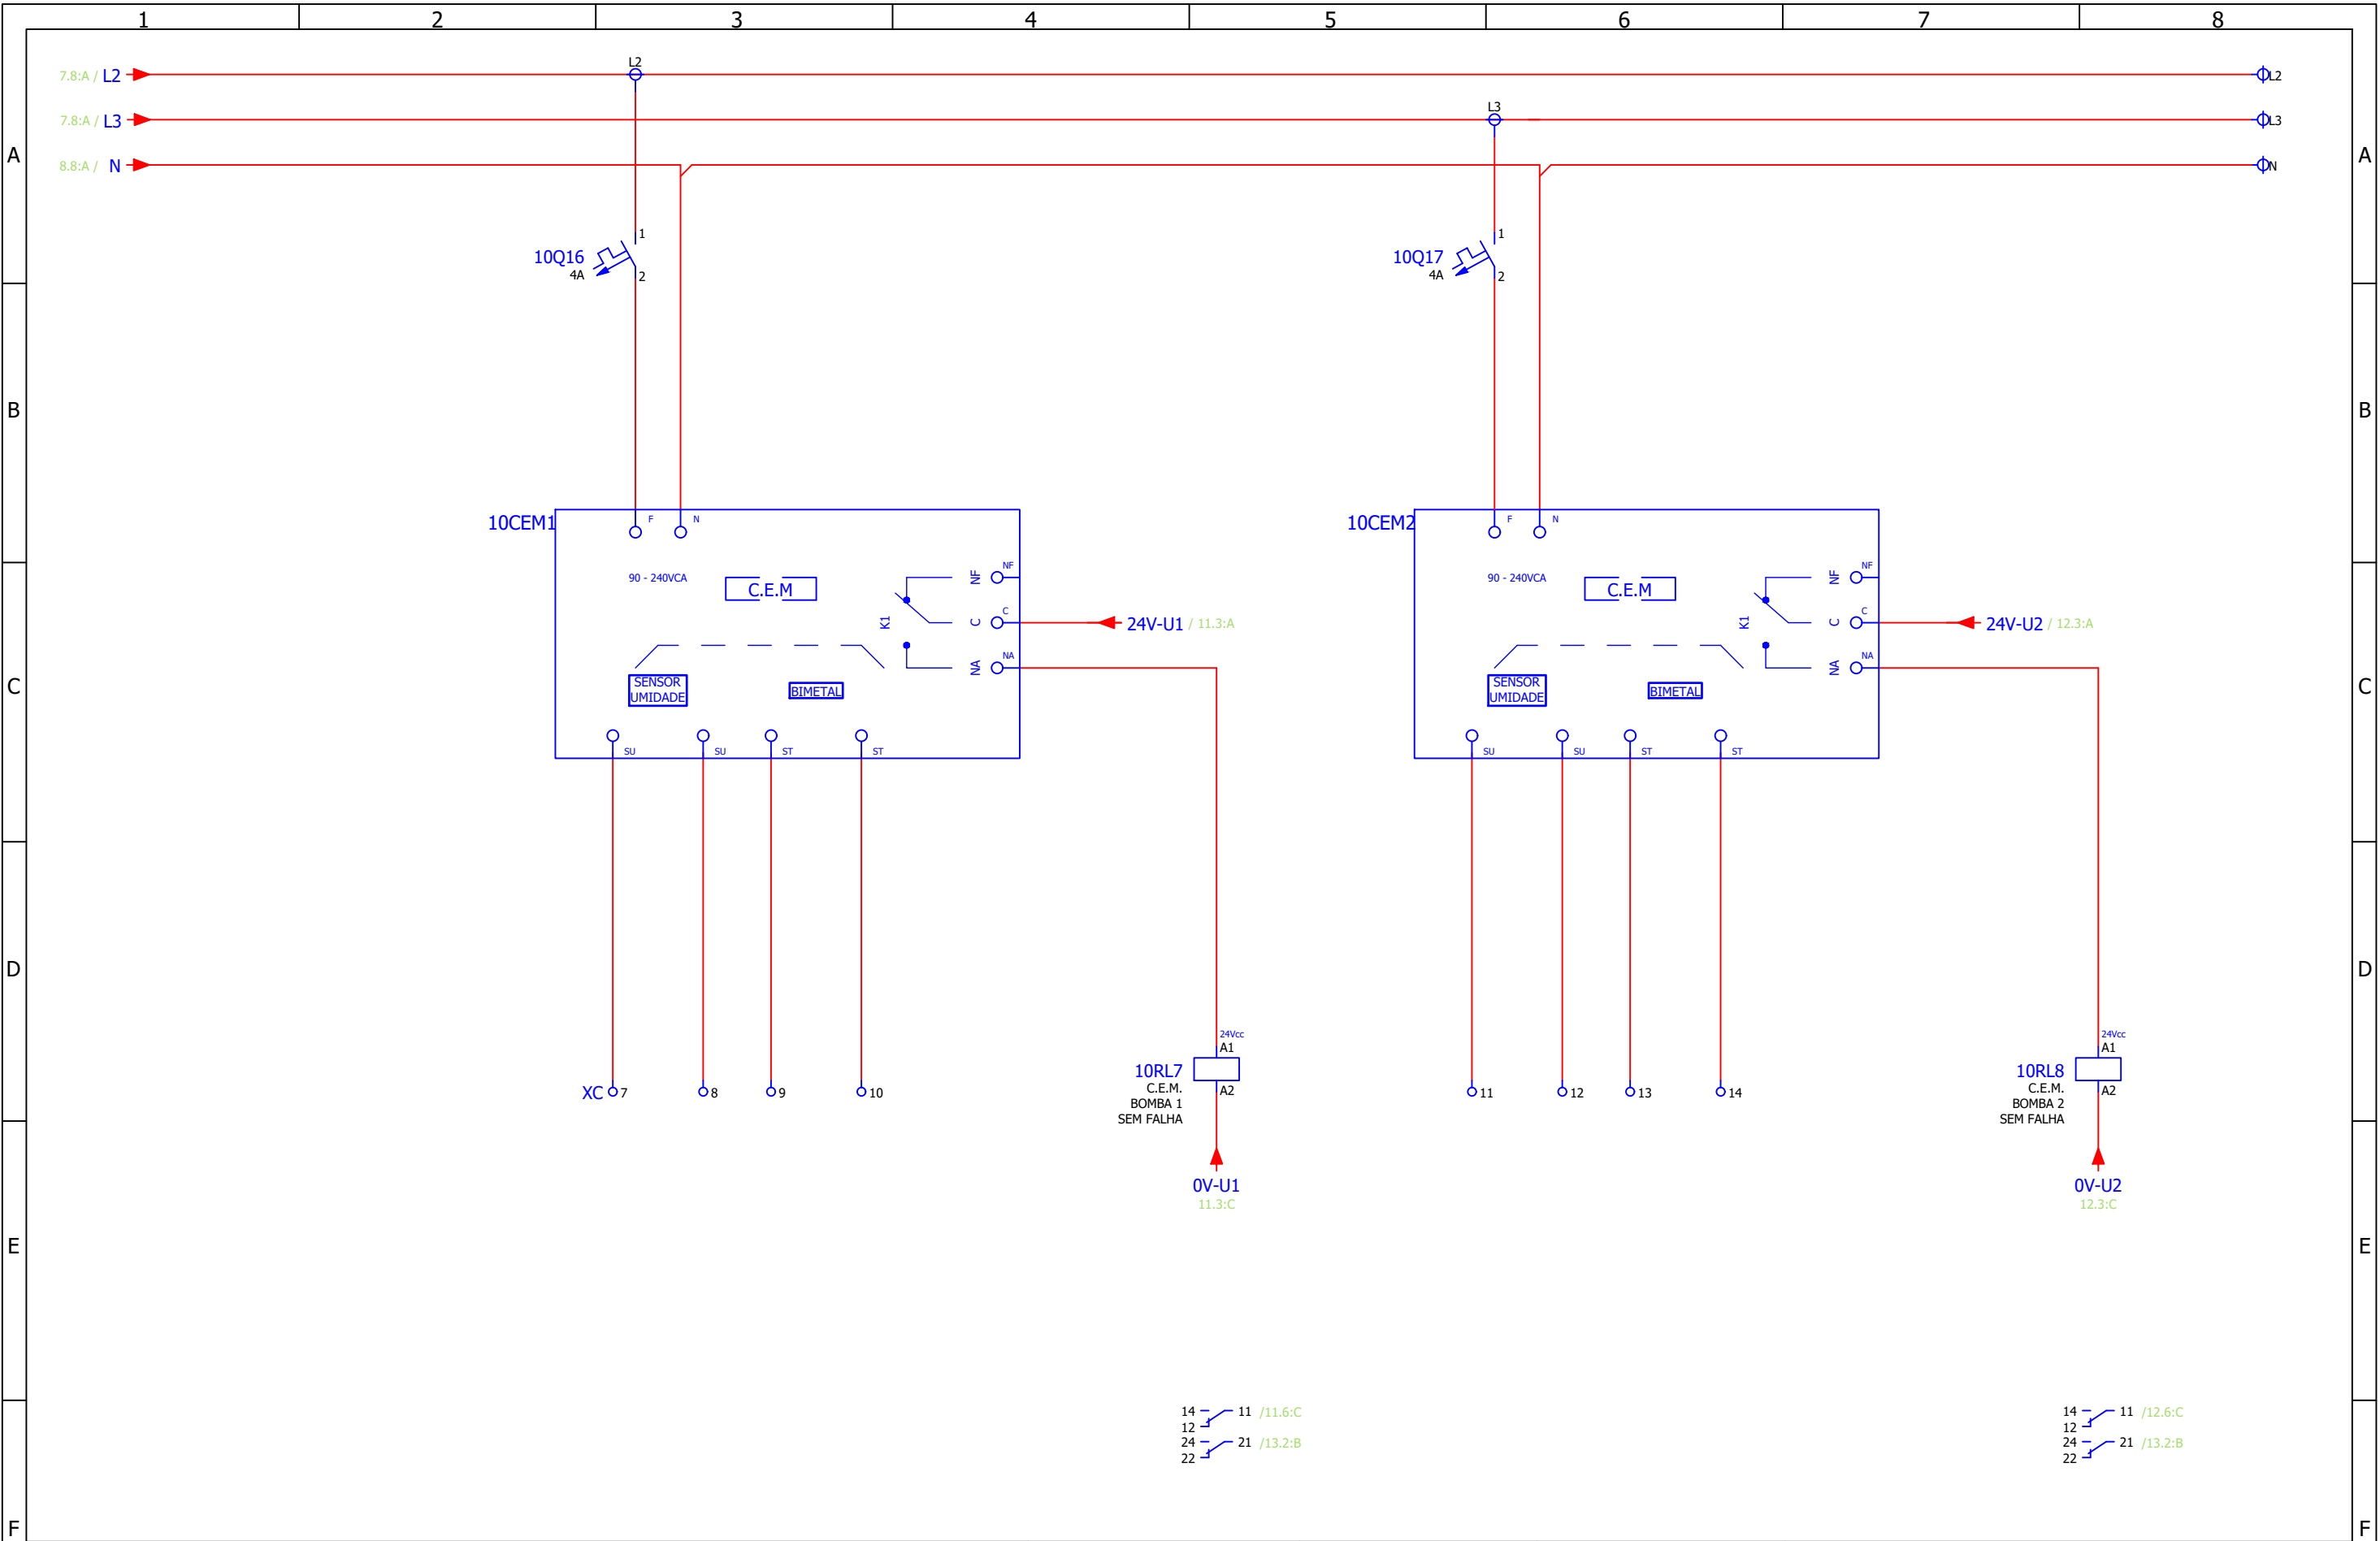


2	26/11/2024	AJUSTES GERAIS	ROENNING	MBRENNER	DFURLAN
1	15/03/2023	AJUSTES GERAIS	ROENNING	MBRENNER	DFURLAN
0	02/09/2021	EMIÇÃO INICIAL	ROENNING	MBRENNER	DFURLAN
REV	DATA	DESCRIÇÃO	ELABORADO POR	VERIFICADO POR	APROVADO POR



Centrais de Monitoramento

Nº do Projeto	Coluna:	Folha:	Rev:
-	-	10	2

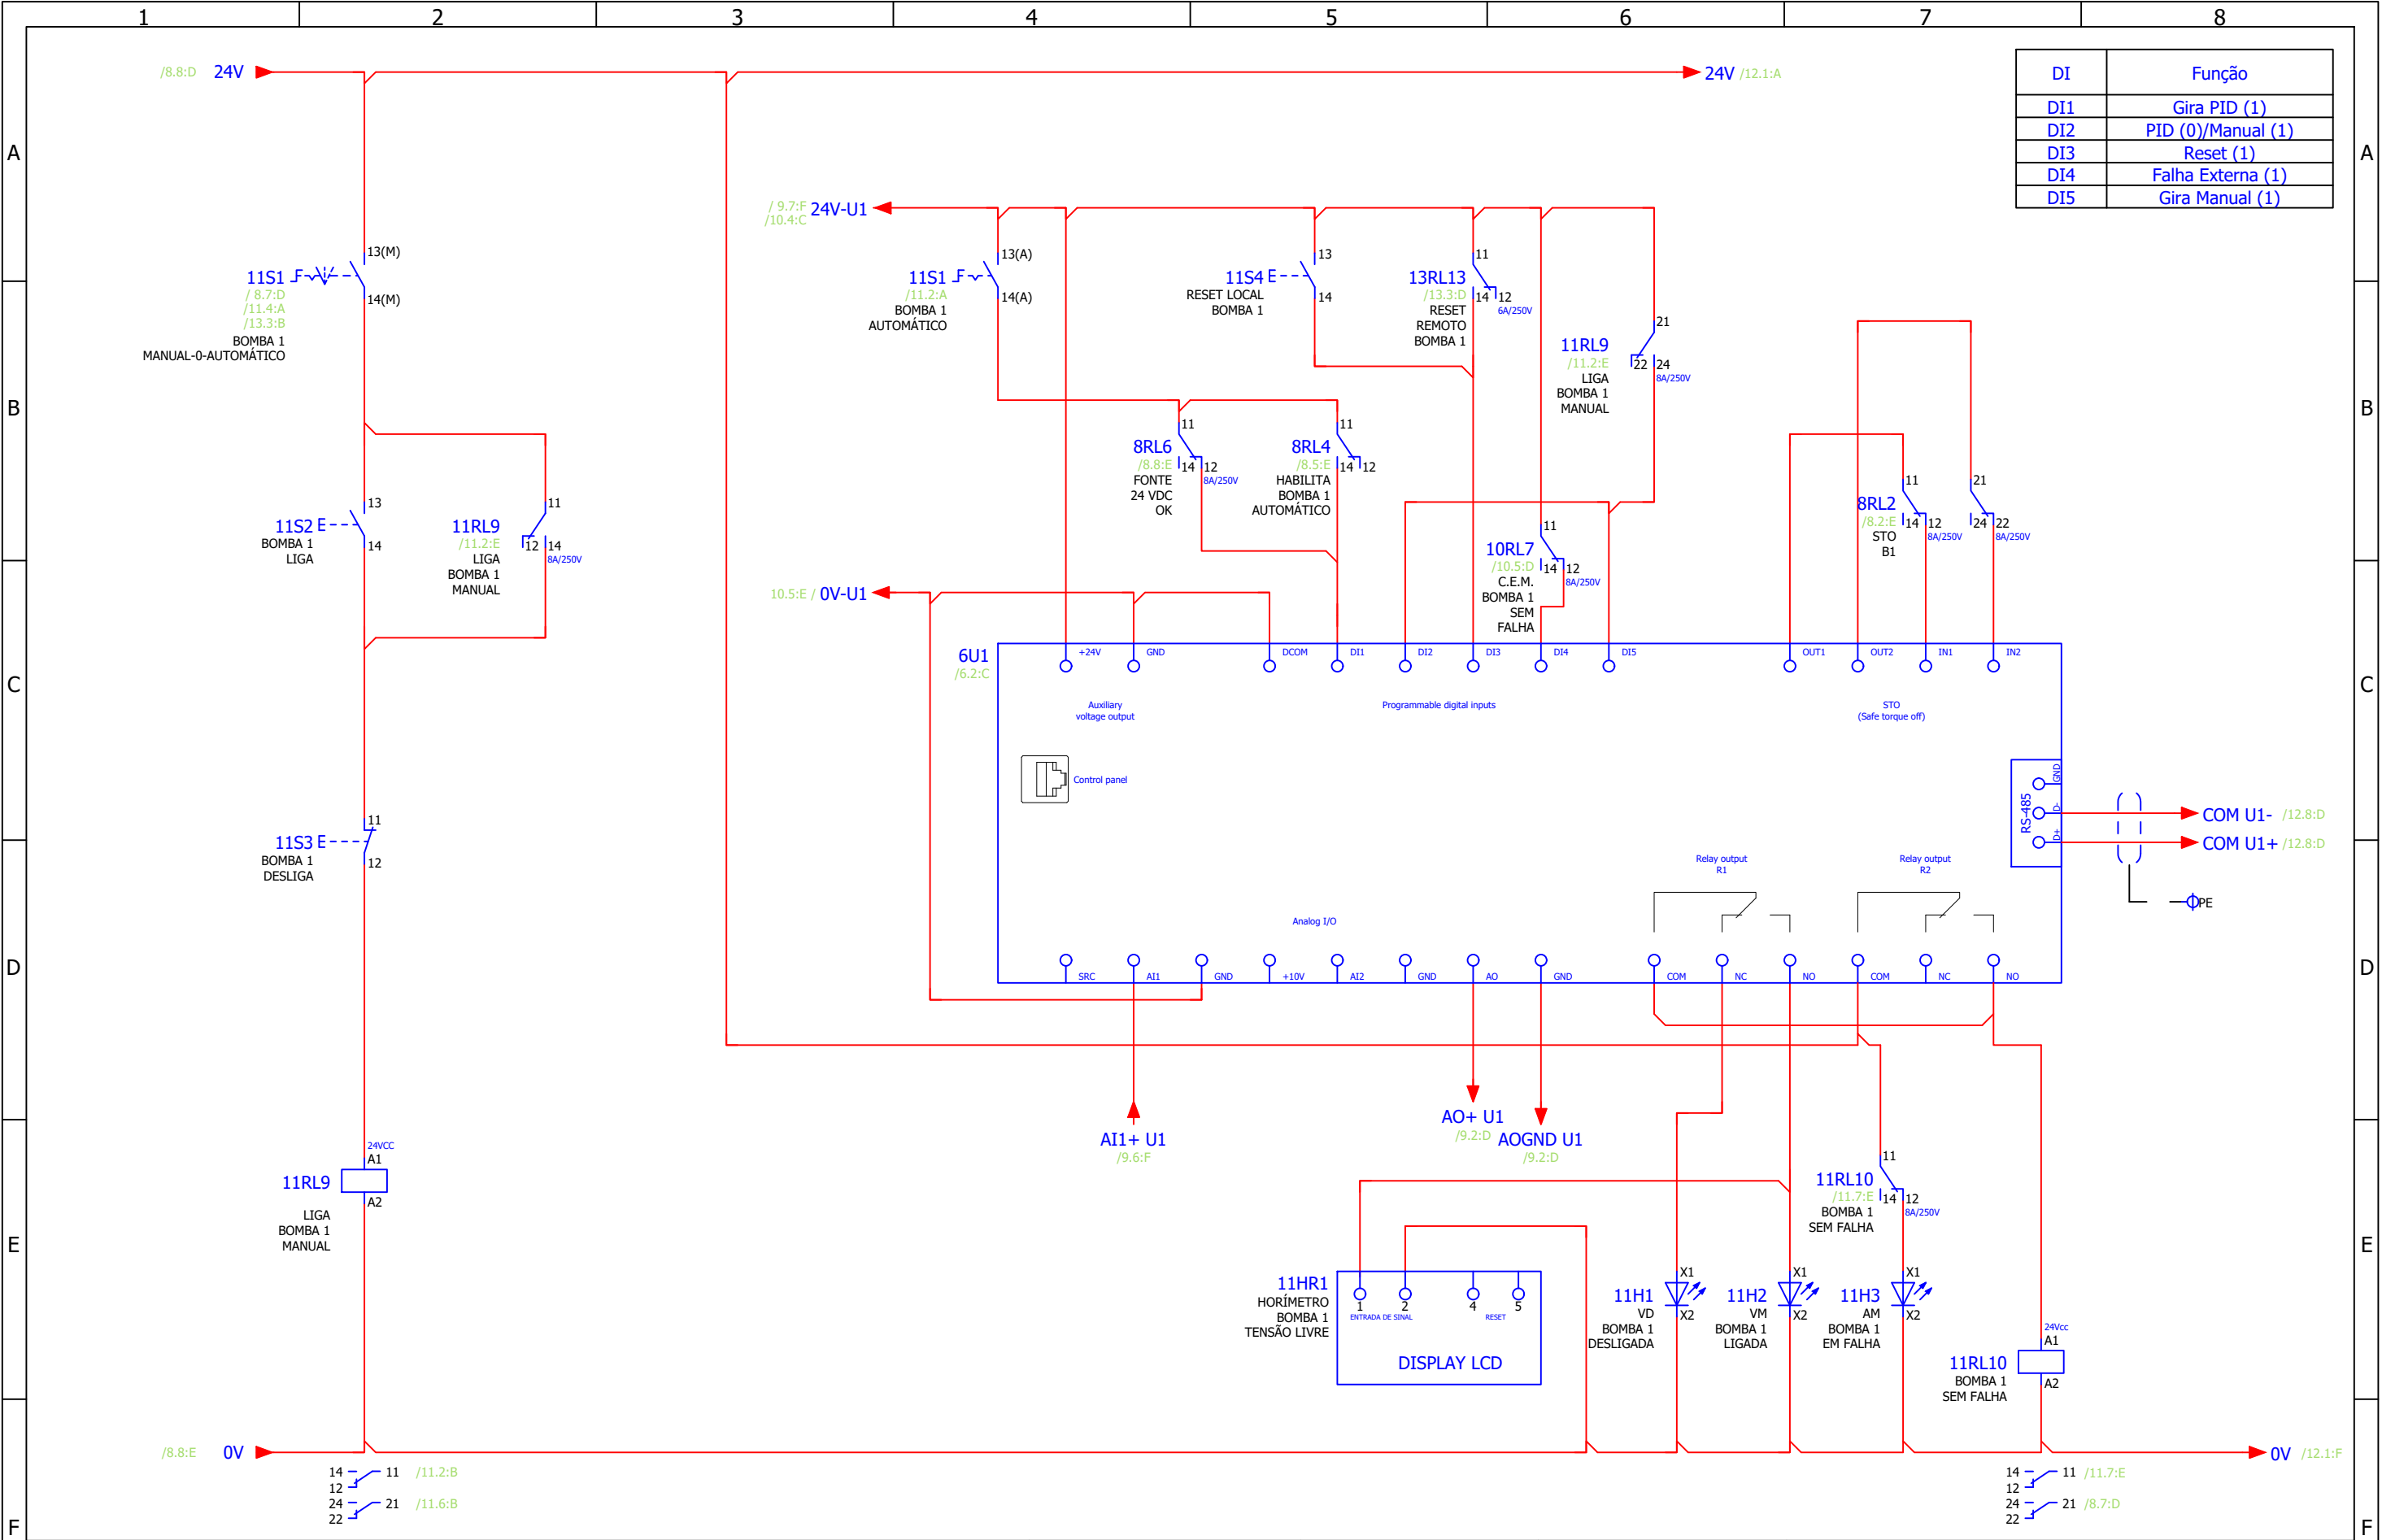



DI	Função
DI1	Gira PID (1)
DI2	PID (0)/Manual (1)
DI3	Reset (1)
DI4	Falha Externa (1)
DI5	Gira Manual (1)

2	26/11/2024	AJUSTES GERAIS	ROENNING	MBRENNER	DFURLAN
1	15/03/2023	AJUSTES GERAIS	ROENNING	MBRENNER	DFURLAN
0	02/09/2021	EMIÇÃO INICIAL	ROENNING	MBRENNER	DFURLAN
REV	DATA	DESCRIÇÃO	ELABORADO POR	VERIFICADO POR	APROVADO POR



Comando Bomba 1

Nº do Projeto	Coluna:	Folha:	Rev:
-	-	11	2

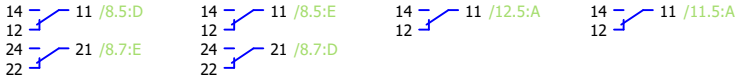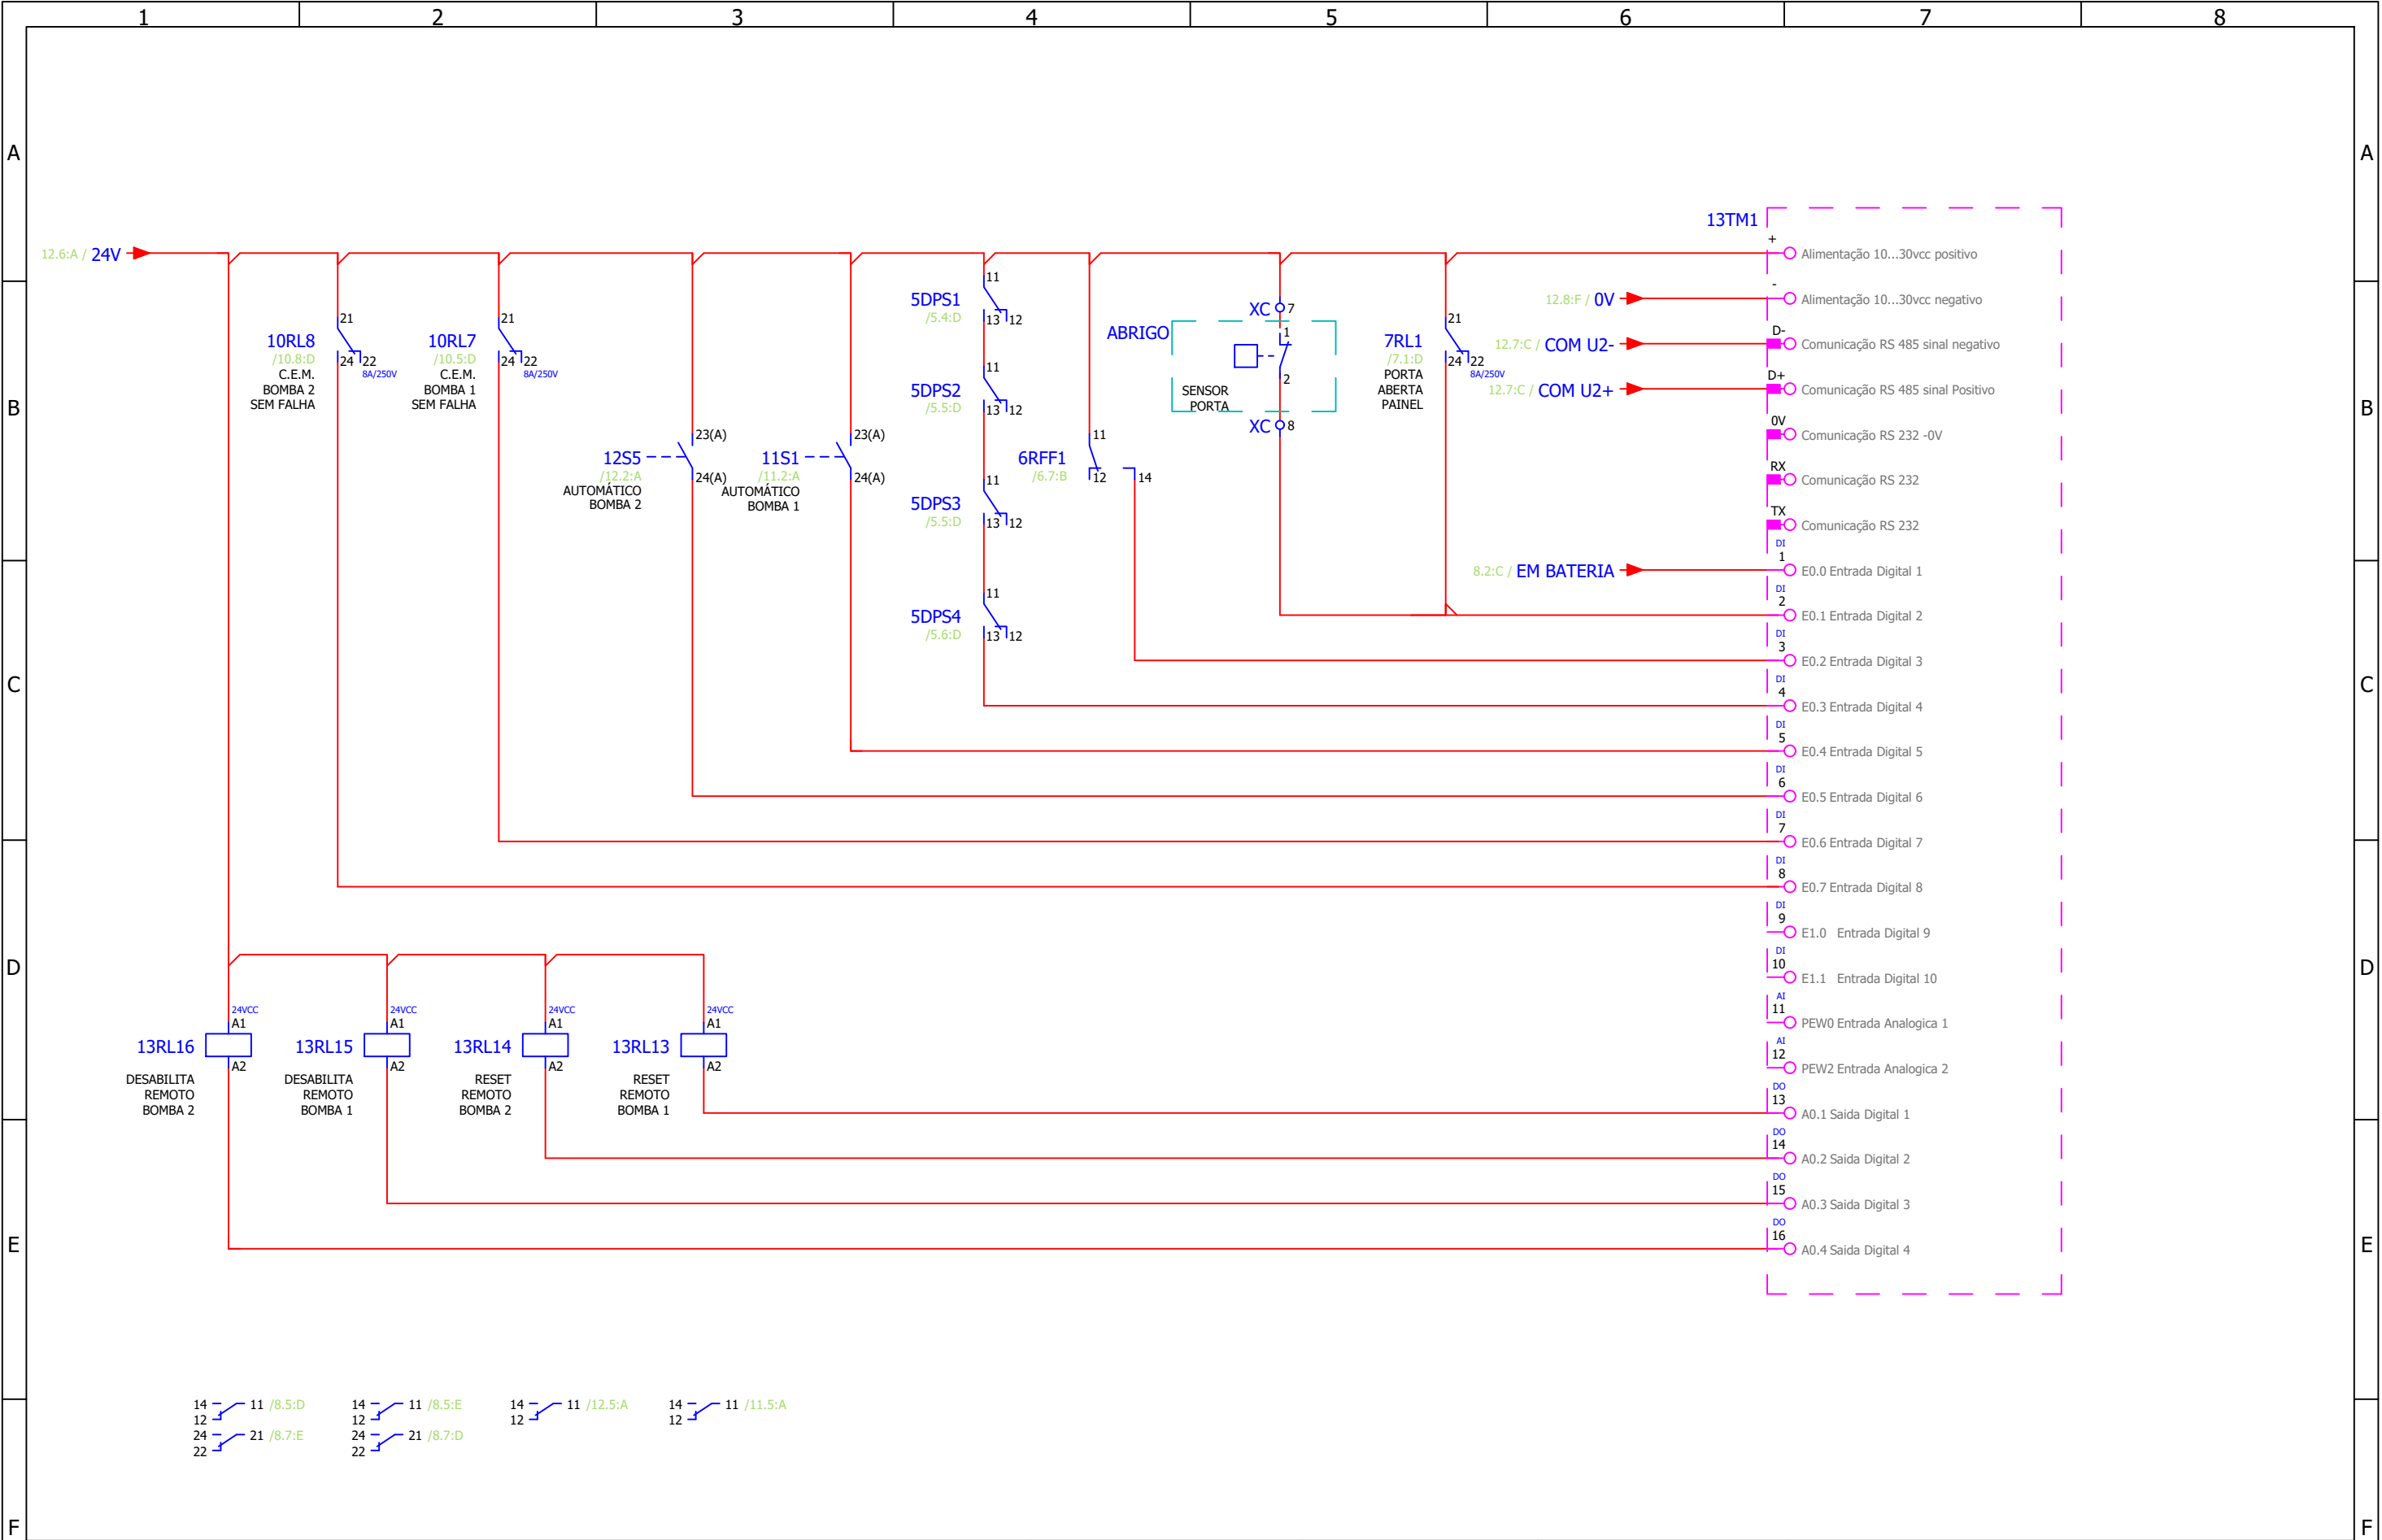


2	26/11/2024	AJUSTES GERAIS	ROENNING	MBRENNER	DFURLAN
1	15/03/2023	AJUSTES GERAIS	ROENNING	MBRENNER	DFURLAN
0	02/09/2021	EMIÇÃO INICIAL	ROENNING	MBRENNER	DFURLAN
REV	DATA	DESCRIÇÃO	ELABORADO POR	VERIFICADO POR	APROVADO POR



Telemetria

Nº do Projeto	Coluna:	Folha:	Rev:
-	-	13	2

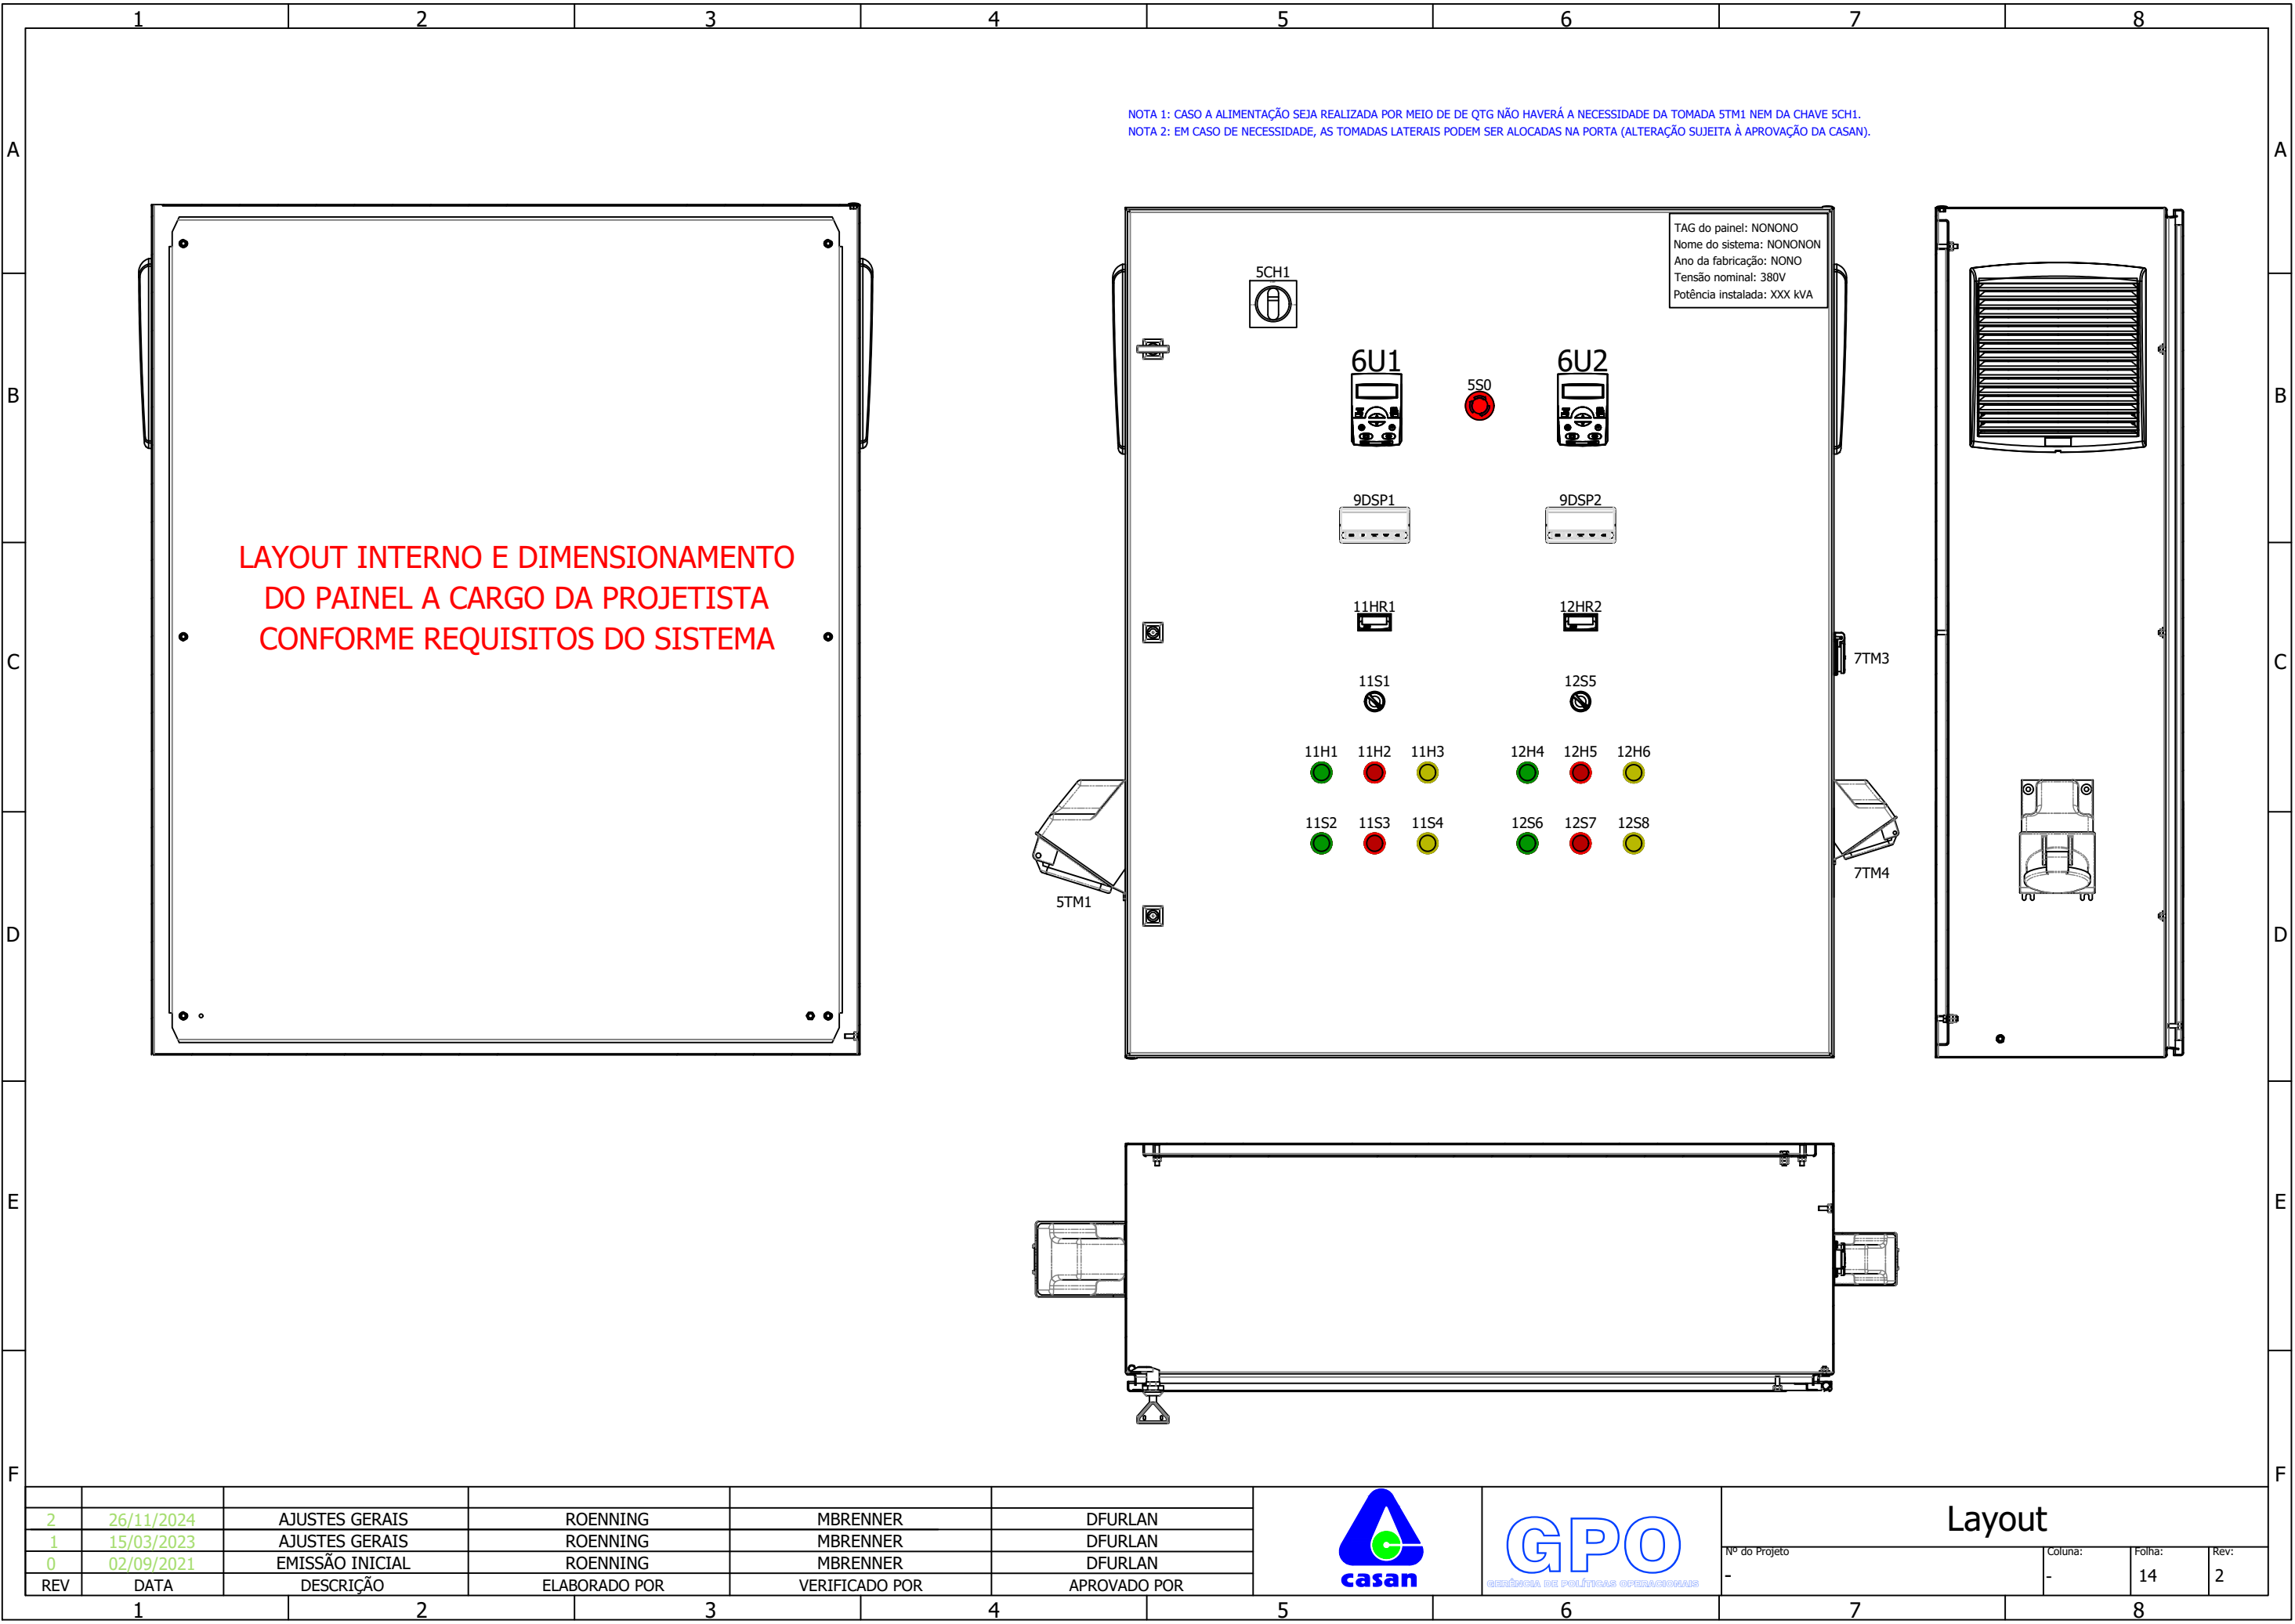

NOTA 1: CASO A ALIMENTAÇÃO SEJA REALIZADA POR MEIO DE DE QTG NÃO HAVERÁ A NECESSIDADE DA TOMADA STM1 NEM DA CHAVE 5CH1.
NOTA 2: EM CASO DE NECESSIDADE, AS TOMADAS LATERAIS PODEM SER ALOCADAS NA PORTA (ALTERAÇÃO SUJEITA À APROVAÇÃO DA CASAN).

LAYOUT INTERNO E DIMENSIONAMENTO
DO PAINEL A CARGO DA PROJETISTA
CONFORME REQUISITOS DO SISTEMA

LISTA DE PLAQUETAS 49mm X 15mm	
TAG	TEXTO DE GRAVAÇÃO	TAG	TEXTO DE GRAVAÇÃO	TAG	TEXTO DE GRAVAÇÃO	TAG	TEXTO DE GRAVAÇÃO	TAG	TEXTO DE GRAVAÇÃO																																			
5CH1	CHAVE COMUTADORA REDE - 0 - GERADOR	11S2	BOMBA 1 LIGA	
11H1	BOMBA 1 DESLIGADA	11S3	BOMBA 1 DESLIGA	
11H2	BOMBA 1 LIGADA	11S4	BOMBA 1 RESET LOCAL	
11H3	BOMBA 1 EM FALHA	12S5	BOMBA 2 MANUAL-0-AUTOMÁTICO	
12H4	BOMBA 2 DESLIGADA	12S6	BOMBA 2 LIGA	
12H5	BOMBA 2 LIGADA	12S7	BOMBA 2 DESLIGA	
12H6	BOMBA 2 EM FALHA	12S8	BOMBA 2 RESET LOCAL	
11HR1	BOMBA 1 HORÍMETRO	9DSP1	NÍVEL POÇO BOMBA 1	
12HR2	BOMBA 2 HORÍMETRO	9DSP2	NÍVEL POÇO BOMBA 2	
11S1	BOMBA 1 MANUAL-0-AUTOMÁTICO	10S0	PARADA DE EMERGÊNCIA	
<table><tr><td></td><td></td><td></td><td></td><td></td><td></td><td rowspan="5"></td><td rowspan="5"></td><td colspan="3" rowspan="2">Lista de Plaquetas</td></tr><tr><td>2</td><td>26/11/2024</td><td>AJUSTES GERAIS</td><td>ROENNING</td><td>MBRENNER</td><td>DFURLAN</td></tr><tr><td>1</td><td>15/03/2023</td><td>AJUSTES GERAIS</td><td>ROENNING</td><td>MBRENNER</td><td>DFURLAN</td></tr><tr><td>0</td><td>02/09/2021</td><td>EMIÇÃO INICIAL</td><td>ROENNING</td><td>MBRENNER</td><td>DFURLAN</td></tr><tr><td>REV</td><td>DATA</td><td>DESCRIÇÃO</td><td>ELABORADO POR</td><td>VERIFICADO POR</td><td>APROVADO POR</td></tr></table>																		Lista de Plaquetas			2	26/11/2024	AJUSTES GERAIS	ROENNING	MBRENNER	DFURLAN	1	15/03/2023	AJUSTES GERAIS	ROENNING	MBRENNER	DFURLAN	0	02/09/2021	EMIÇÃO INICIAL	ROENNING	MBRENNER	DFURLAN	REV	DATA	DESCRIÇÃO	ELABORADO POR	VERIFICADO POR	APROVADO POR
								Lista de Plaquetas																																				
2	26/11/2024	AJUSTES GERAIS	ROENNING	MBRENNER	DFURLAN																																							
1	15/03/2023	AJUSTES GERAIS	ROENNING	MBRENNER	DFURLAN																																							
0	02/09/2021	EMIÇÃO INICIAL	ROENNING	MBRENNER	DFURLAN																																							
REV	DATA	DESCRIÇÃO	ELABORADO POR	VERIFICADO POR	APROVADO POR																																							
1		2		3		4		5		6		7		8																														

[illegible]