

ESPECIFICAÇÃO TÉCNICA

CCM Estações Elevatórias de Esgoto

ANEXO II

Esquemático para a instalação de sondas de nível hidrostáticas



Companhia Catarinense de Águas e Saneamento

ESPECIFICAÇÃO TÉCNICA
CCM Estações Elevatórias de Esgoto
ANEXO II

DATA


15/10/19

REV.

FOLHA

CAPA

A

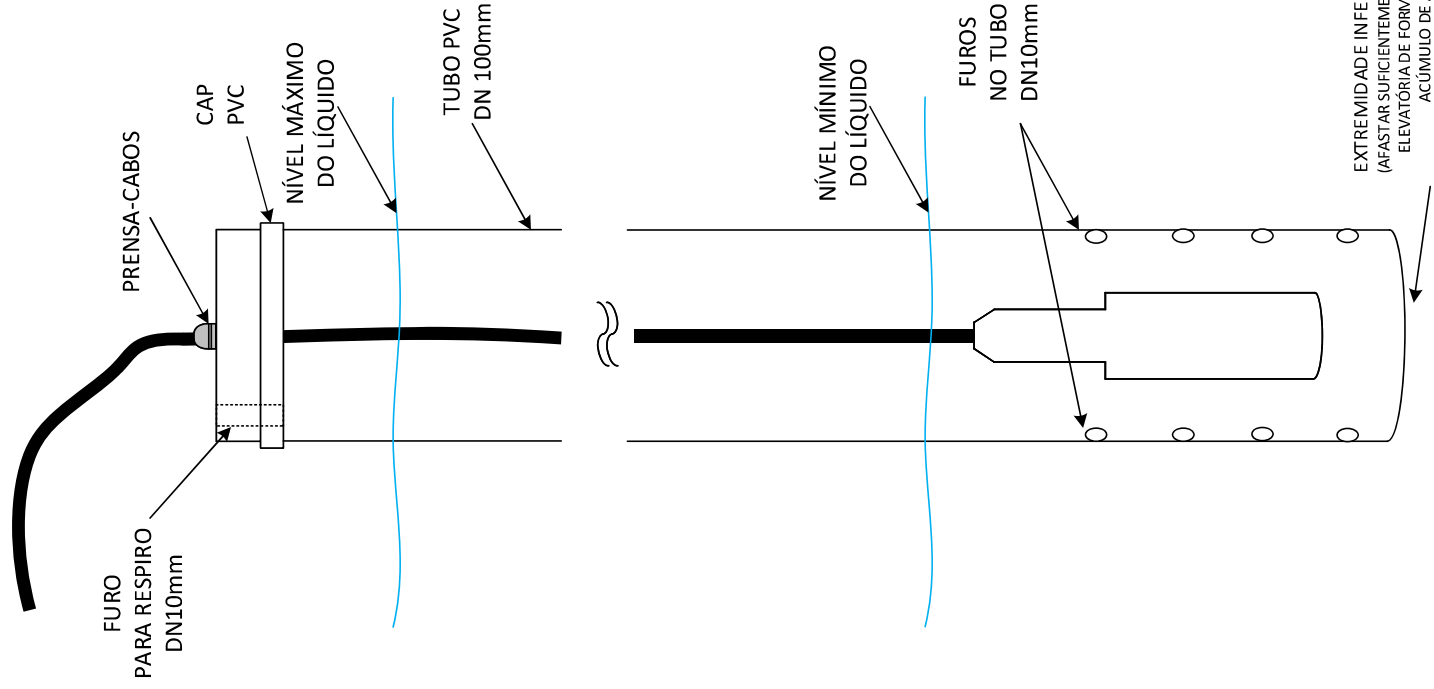

Companhia Catarinense de Águas e Saneamento

ESPECIFICAÇÃO TÉCNICA
CCM Estações Elevatórias de Esgoto
ANEXO II

ESQUEMA PADRÃO PARA INSTALAÇÃO DE SONDAS DE NÍVEL HIDROSTÁTICAS

DATA	FOLHA	REV.
15/10/19	01	A