




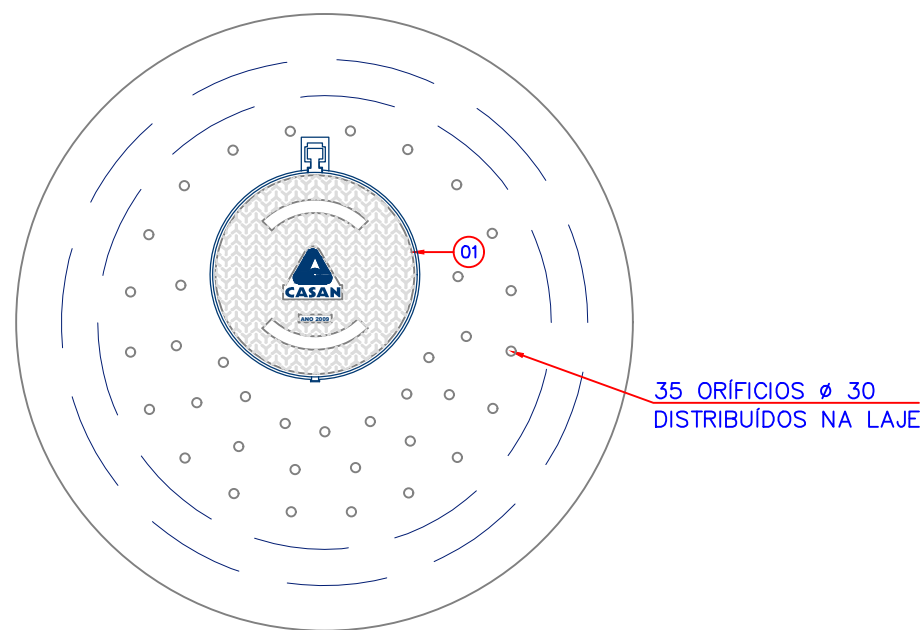


PLANTA EL. 2

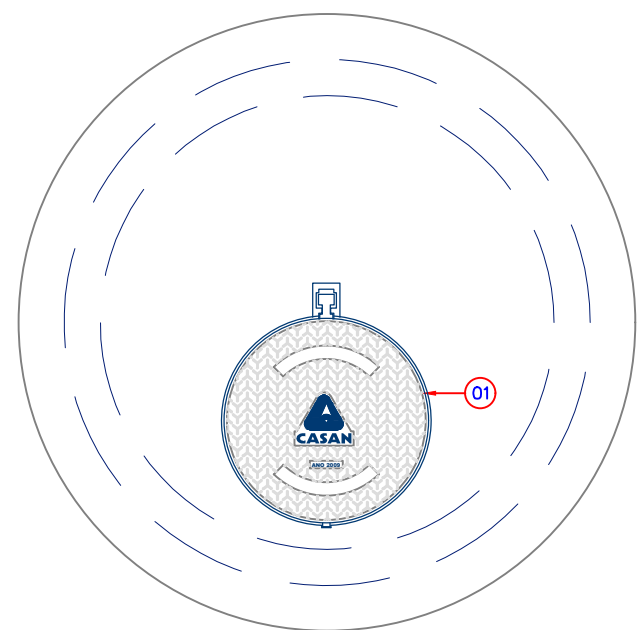


PLANTA EL. 2

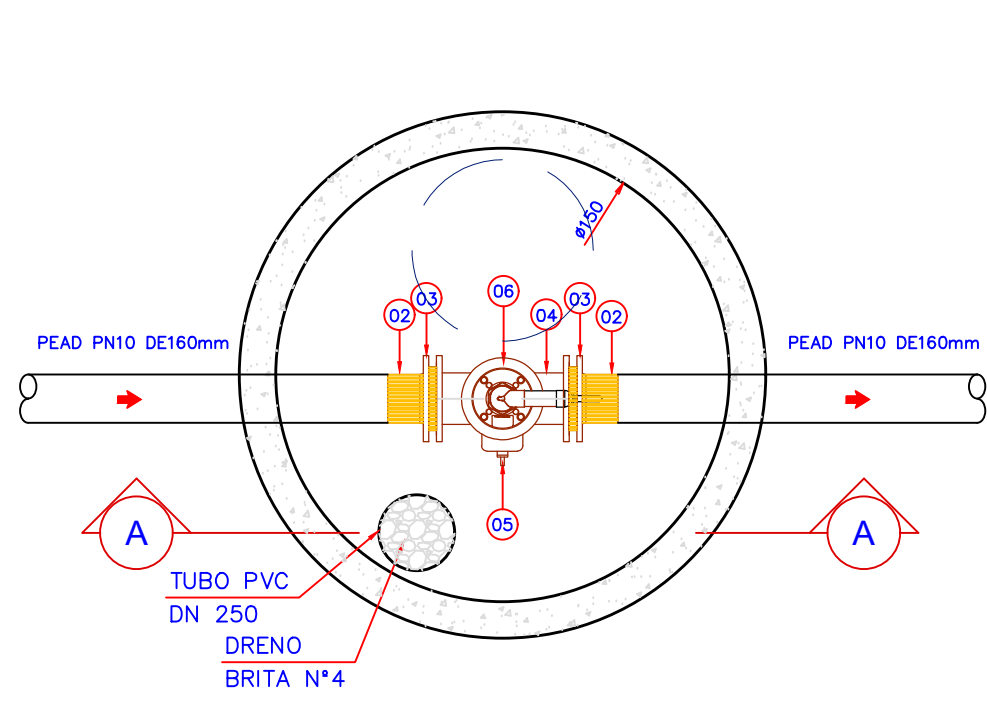


PLANTA EL. 1

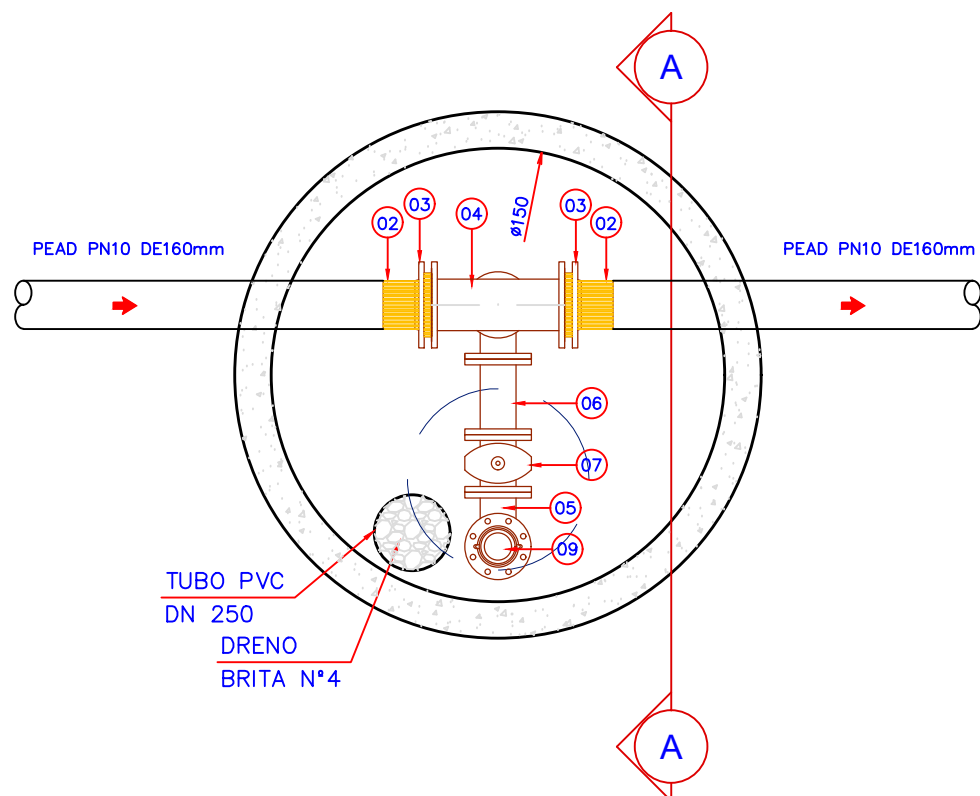

PLANTA EL. 1

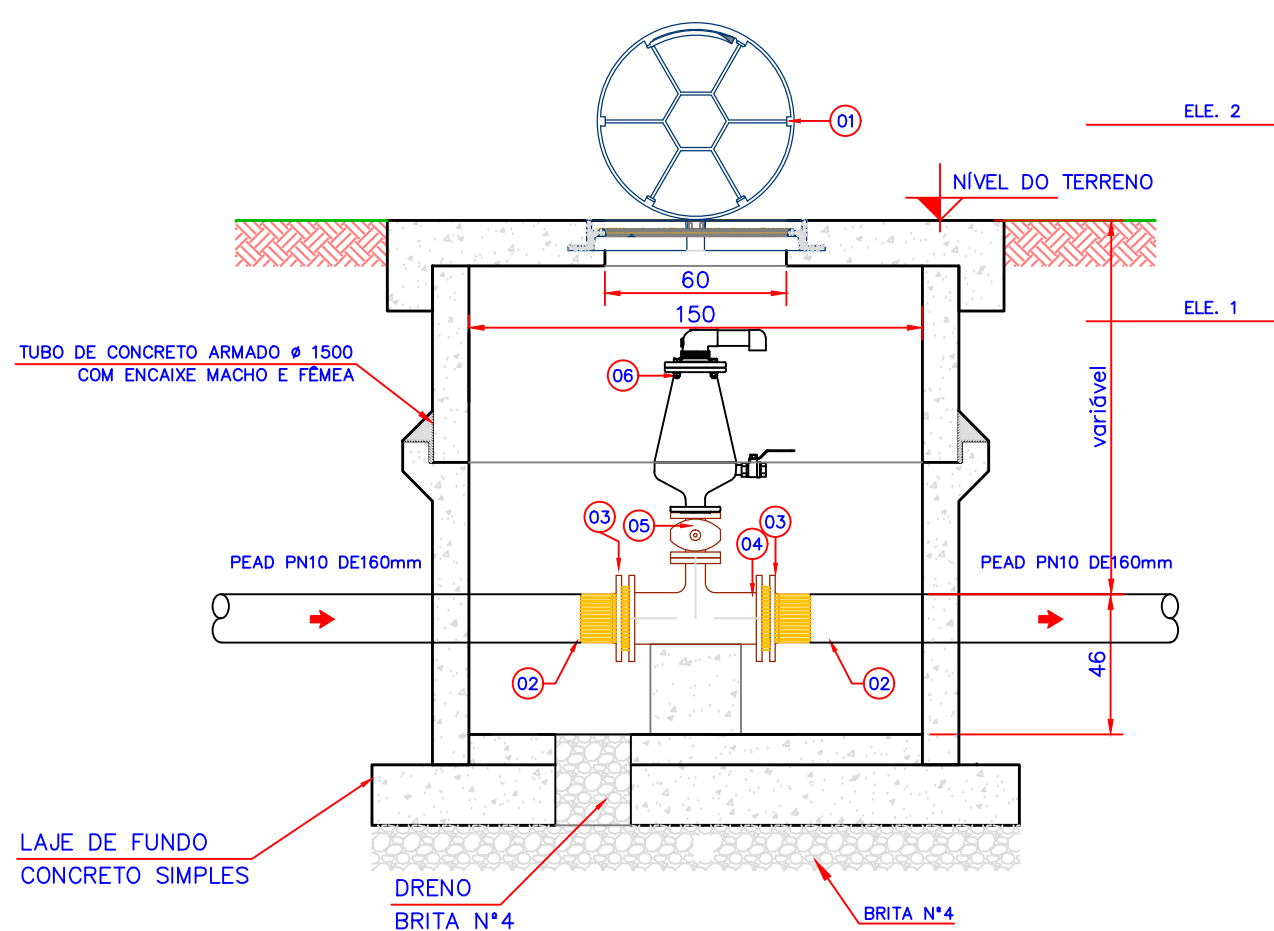

CORTE A-A

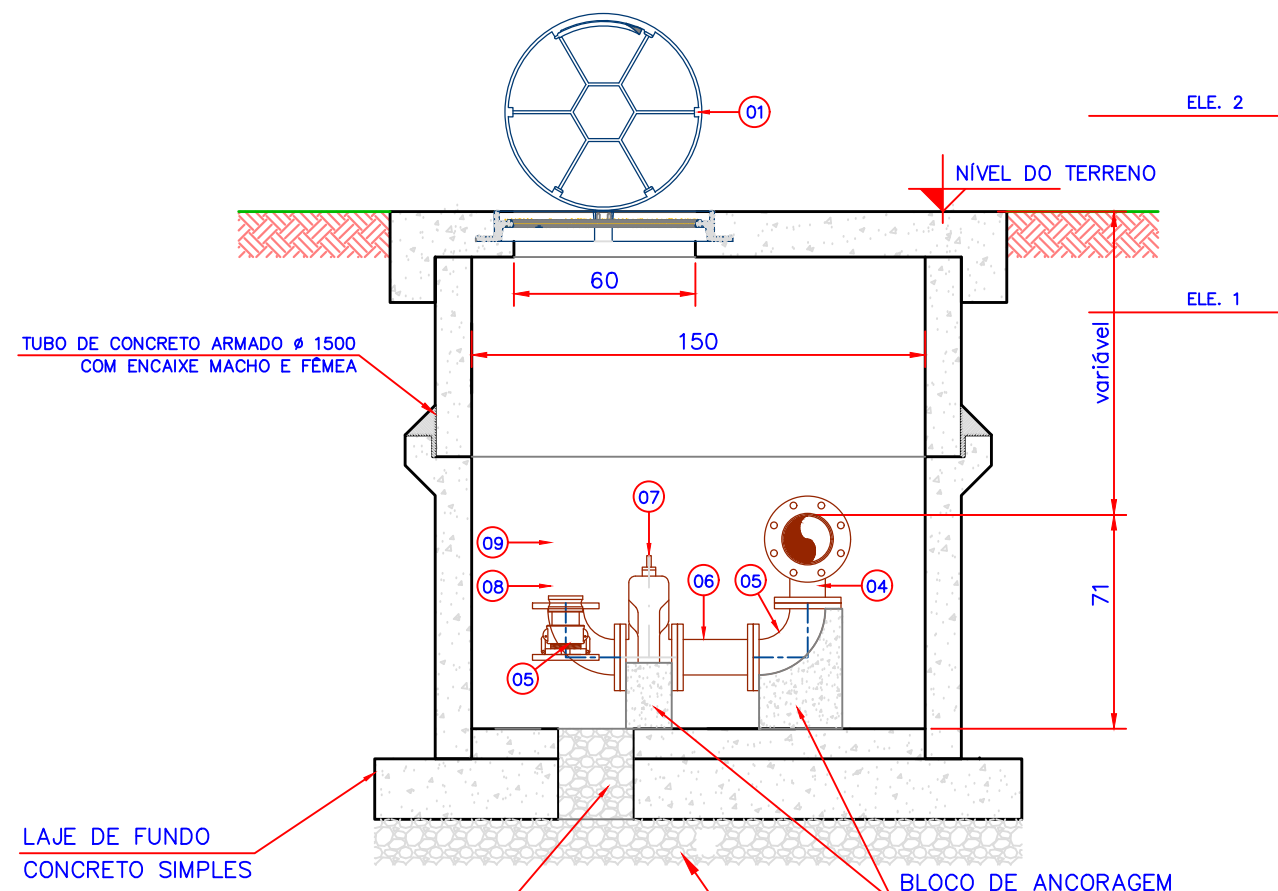

CORTE A-A

1 VENTOSA EMISSÁRIO 0000
ESCALA 1:25

VENTOSA DN50 – PARA PEAD DE160 – TOTAL 0 UNIDADE			
RELAÇÃO DE MATERIAIS INDIVIDUAL			
Nº	DISCRIMINAÇÃO	M.	Q.
01	TAMPÃO ARTICULADO FERRO DÓCTIL DN=600 CL=400	FT*	01
02	COLARINHO P/ FLANGE DE160	PEAD	02
03	FLANGE SOLTO P/ COLARINHO DE160	ADQ	02
04	TE DE REDUÇÃO COM FLANGES DN150 x dn50	FT*	01
05	REGISTRO COM FLANGES DN 80	FT*	01
06	VENTOSA ES0020 DN 50	FT*	01

2 DESCARGA EMISSÁRIO 0000
ESCALA 1:25

DESCARGA DN100 – PARA PEAD DE180 – TOTAL 0 UNIDADE			
RELAÇÃO DE MATERIAIS INDIVIDUAL			
Nº	DISCRIMINAÇÃO	M.	Q.
01	TAMPÃO ARTICULADO FERRO DÓCTIL DN=600 CL=400	FT*	01
02	COLARINHO P/ FLANGE DE180	PEAD	02
03	FLANGE SOLTO P/ COLARINHO DE180	ADQ	02
04	TE DE REDUÇÃO COM FLANGES DN150 x dn100	FT*	01
05	CURVA 90° COM FLANGES DN100	FT*	02
06	TOCO COM FLANGES DN100 – 0,25m	FT*	01
07	REGISTRO COM FLANGES DN100	FT*	01
08	ACOPLADOR CE – COM ROSCA EXTERNA #4" DN 100	FT*	01
09	ADAPTADOR AM – PARA MANGUEIRA #4" DN 100	FT*	01

Nº	REVISÃO	DATA	LOGOMARCA DA CONSULTORIA		
A	EMIÇÃO INICIAL – GPR	00/2013	 GERÊNCIA DE PROJETOS - CASAN		
LOCALIDADE - MUNICÍPIO					
SISTEMA					
LOCALIDADE - MUNICÍPIO					
PROJETO DE ENGENHARIA					
PROJETO DO SES DO MUNICÍPIO DE BIGUAÇU					
DETALHE VENTOSAS DN000 - 000 - 000					
PROJETO	ENQ° DANIELA N. SILVA	VISTOS	DESENHO	DATA	FOLHA Nº
ESCALA			TOPOGRAFIA	DATA TOP.	
INDICADA					