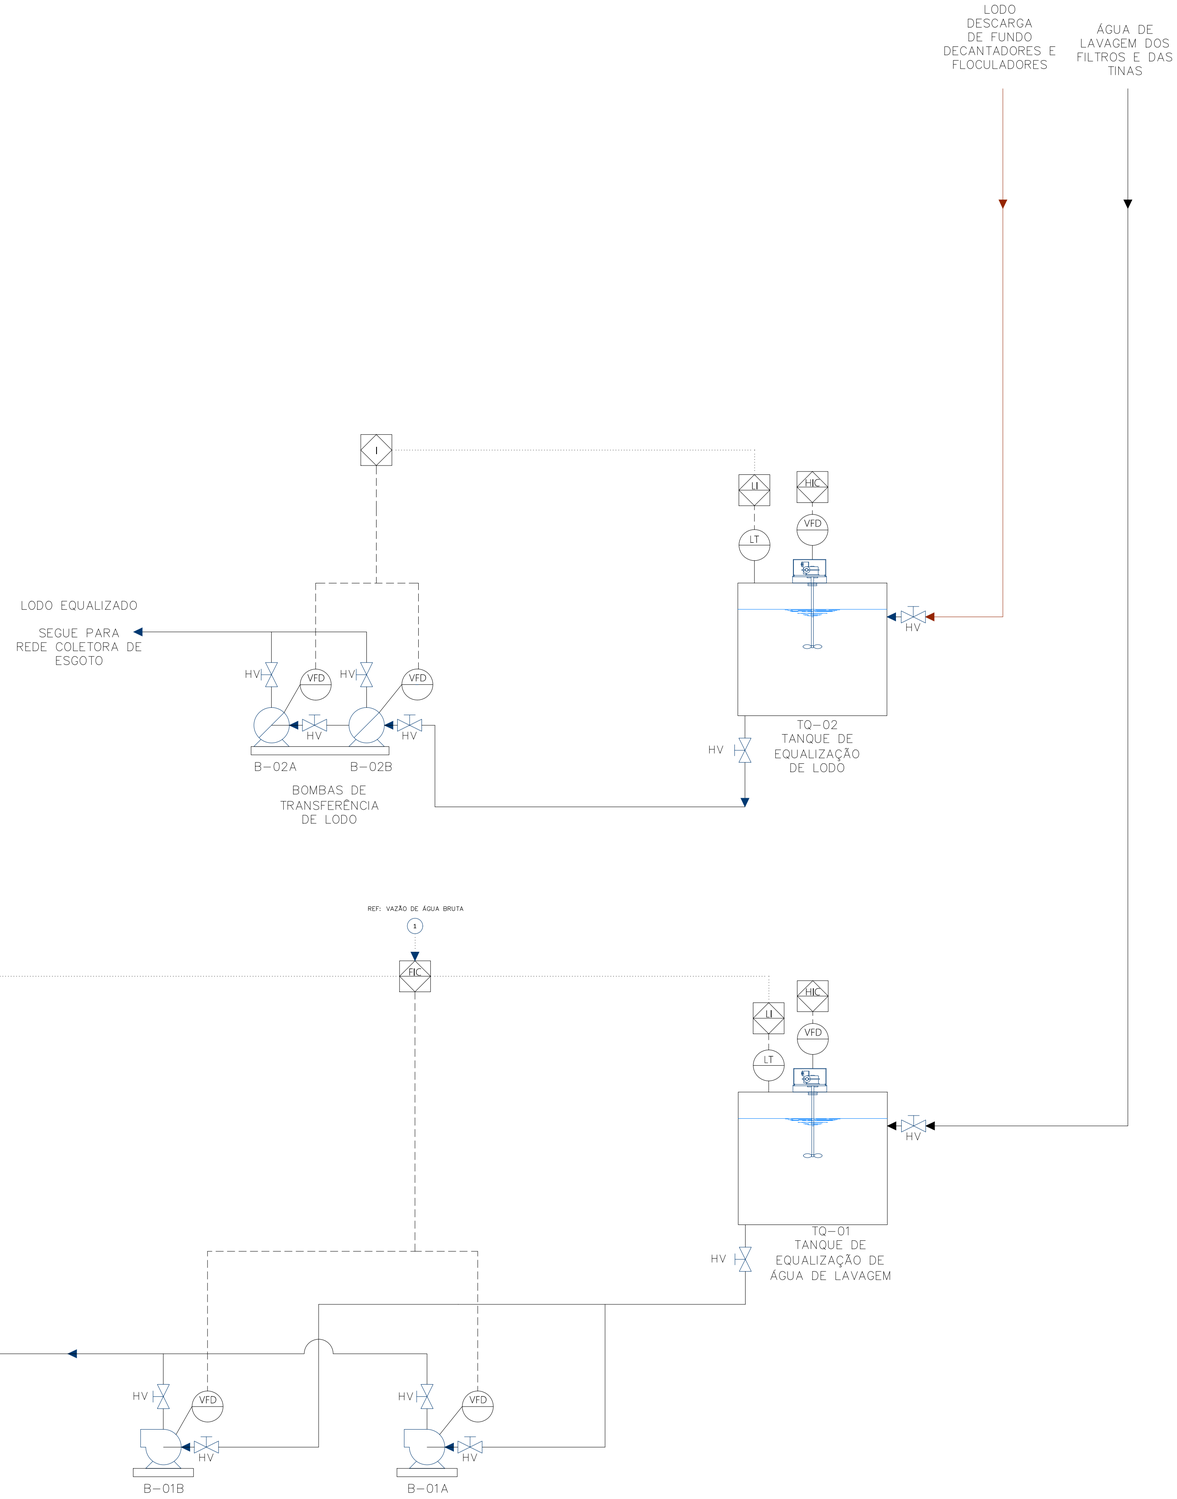


LEGENDA

- VFD — INVERSOR DE FREQUÊNCIA
- LT — TRANSMISSOR DE NÍVEL
- FT — TRANSMISSOR DE VAZÃO
- PT — TRANSMISSOR DE PRESSÃO
- BOMBA CENTRÍFUGA
- BOMBA DOSADORA
- BOMBA HELICOIDAL
- M — VÁLVULA MOTORIZADA
- VÁLVULA MANUAL
- AGITADOR
- RASPADOR

1 FLUXOGRAMA
SEM ESCALA

Nº	REVISÃO	DATA
A	EMISSÃO INICIAL	MAR 2023

LOGOMARCA DA CONSULTORA

GPO
GERÊNCIA DE POLÍTICAS OPERACIONAIS

Nº DA CONSULTORA

Companhia Catarinense de Águas e Saneamento

casan

SISTEMA

LOCALIDADE – MUNICÍPIO -

INSTRUMENTAÇÃO E CONTROLE

FLUXOGRAMA DE ENGENHARIA
SISTEMA DE TRATAMENTO DE EFUENTES (TEF) PADRÃO
COM DESCARTE NA REDE COLETORA DE ESGOTO

PROJETO	VISTOS	DESENHO	DATA	FOLHA Nº
Engº BRUNO KOSSATZ		ROBERTO	MAR/2023	01
ESCALA INDICADA		TOPOGRAFIA	DATA TOP.	