
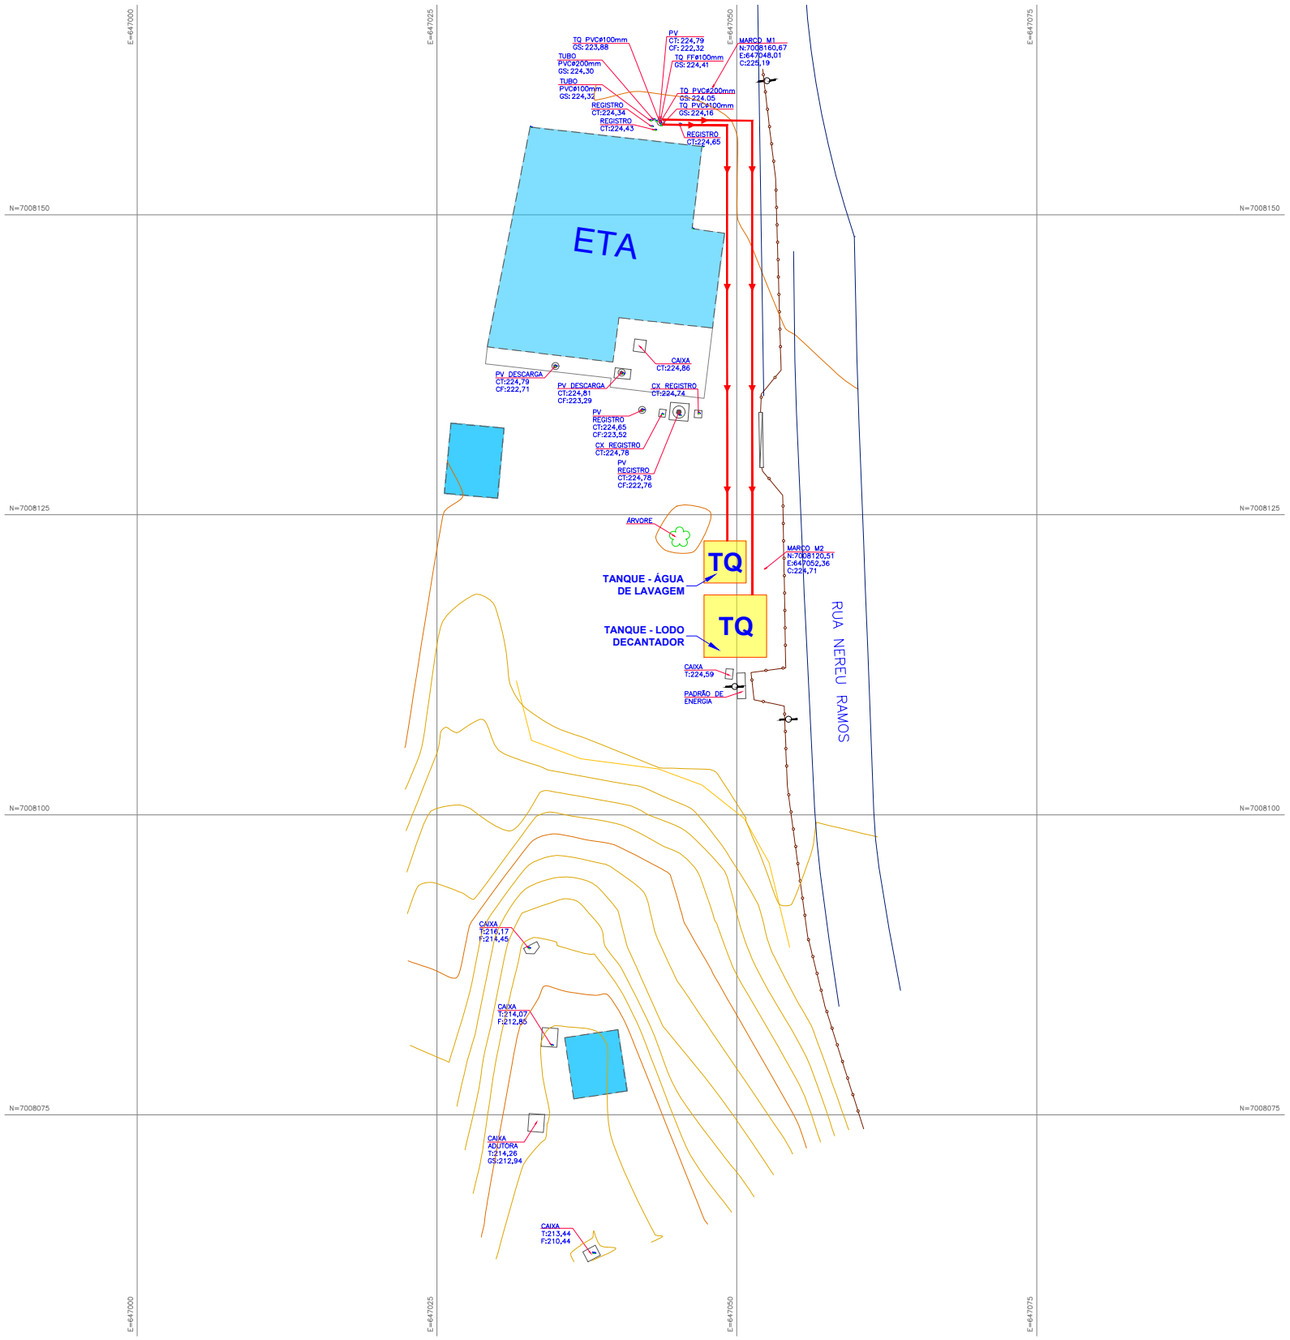


1 PLANTA DE LOCAÇÃO
ESCALA 1:250

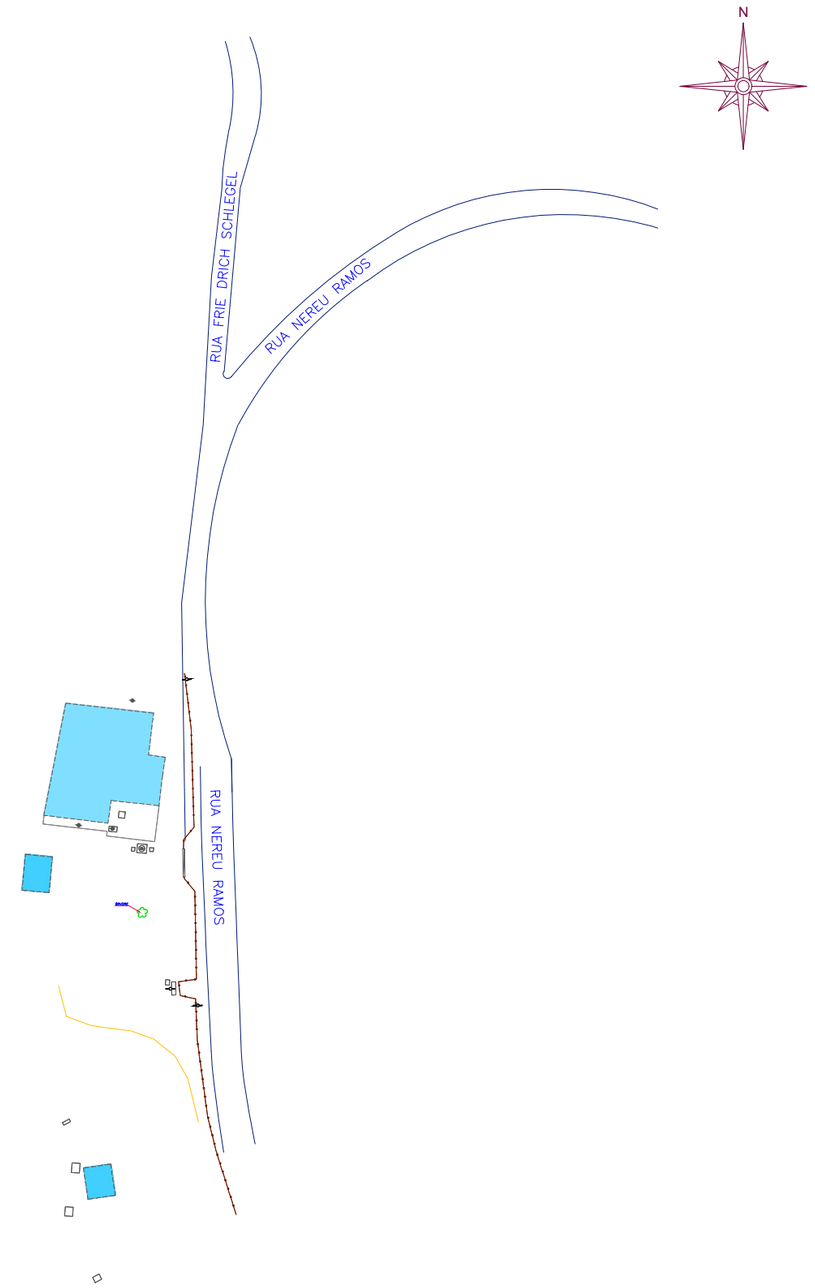

2 PLANTA DE SITUAÇÃO
ESCALA 1:500

CONVENÇÕES

- PONTO TOPOGRÁFICO
- CERCA
- POSTE
- NÃO PAVIMENTADA
- CURVAS DE NÍVEL
- ÁRVORE
- INSTALAÇÕES NOVAS
- INTALAÇÕES EXISTENTES

SISTEMA DE COORDENADAS UTM-MERIDIANO CENTRAL 51°W
DATUM HORIZONTAL: SIRGAS2000
DATUM VERTICAL: IMBITUBA

NORTE

ARTICULAÇÕES

Nº	REVISÃO	DATA

LOGOMARCA DA CONSULTORA

Nº DA CONSULTORA

Companhia Catarinense de Águas e Saneamento

SISTEMA: S.A.A. IBIRAMA
LOCALIDADE – MUNICÍPIO: IBIRAMA

LEVANTAMENTO TOPOGRÁFICO
ETA IBIRAMA
PLANTA DE LOCAÇÃO E SITUAÇÃO
LOCAÇÃO DOS TANQUES

PROJETO	VISTOS	DESENHO	DATA	FOLHA Nº
ENº LEONARDO LEÃO GIACOMIN		THALITA	SETEMBRO/2025	01/01
ESCALA		TOPOGRAFIA	DATA TOP.	
INDICADAS		SURFACE ENGENHARIA	03/10/2024	