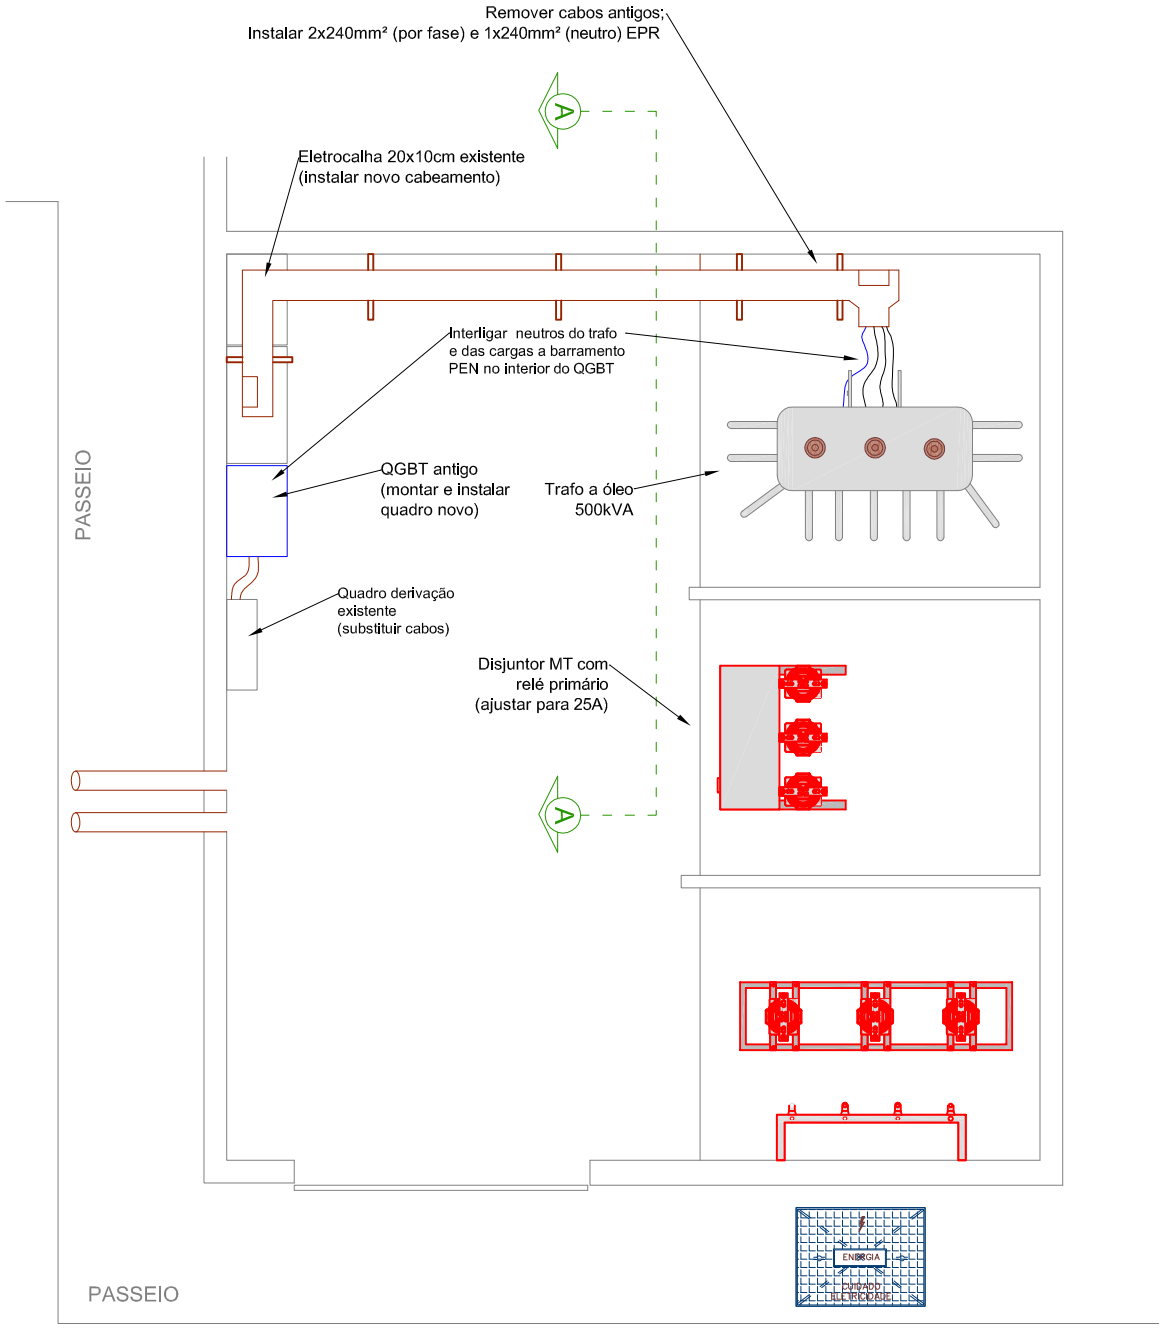

CIA. CATARINENSE DE ÁGUAS E SANEAMENTO

CIDADE

PIÇARRAS

SUBESTAÇÃO DA ETA

PROJETO ELÉTRICO

SUBSTITUIÇÃO DE CABOS E QGBT
VISTA SUPERIOR

PROJETO	VISTOS	DESENHO	DATA	FOLHA Nº
ENGº EDUARDO GRANDI		EDUARDO	AGO/2014	03221-SAA-ETA -ELT-0010-A
ESCALA 1:50		TOPOGRAFIA	DATA TOP.	