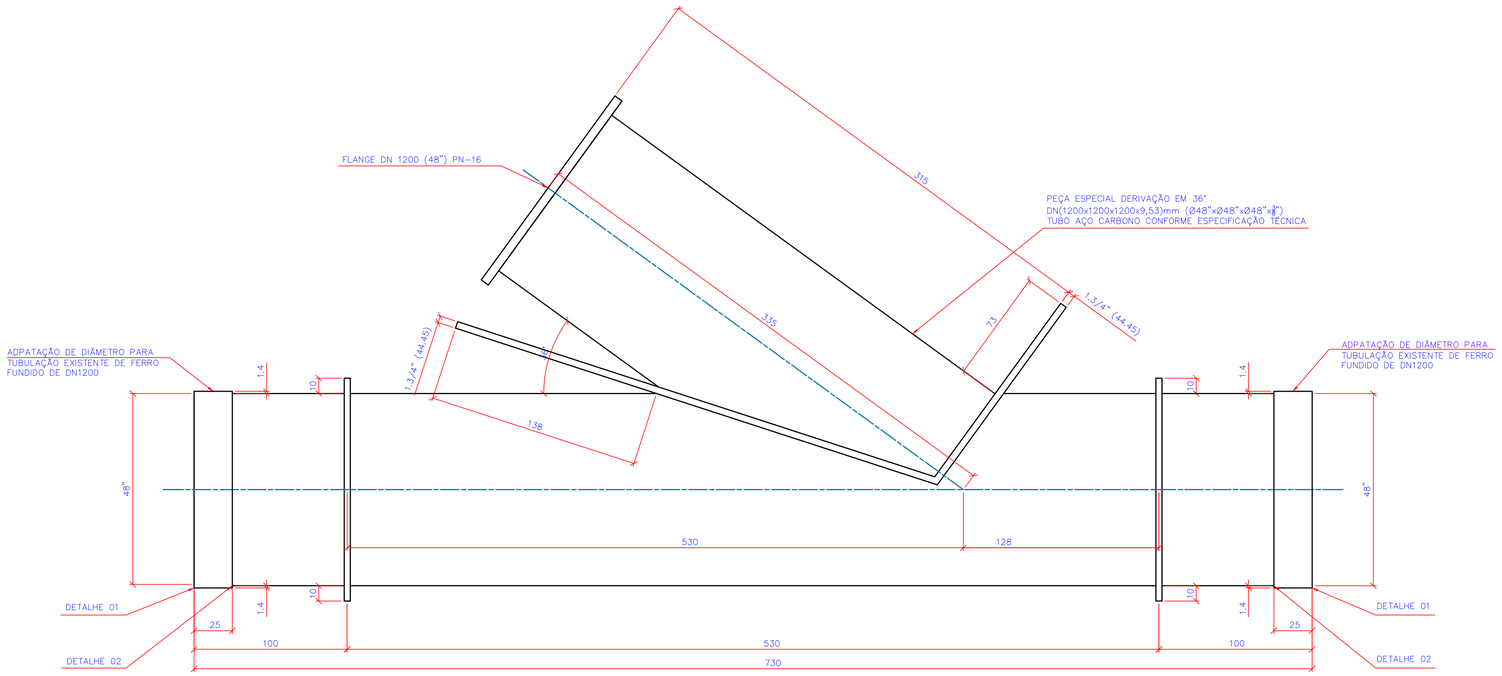

1 DETALHES DA PEÇA EM AÇO
ESCALA 1:20

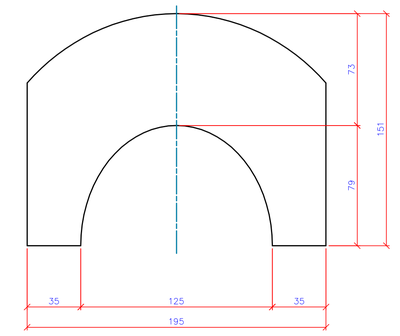

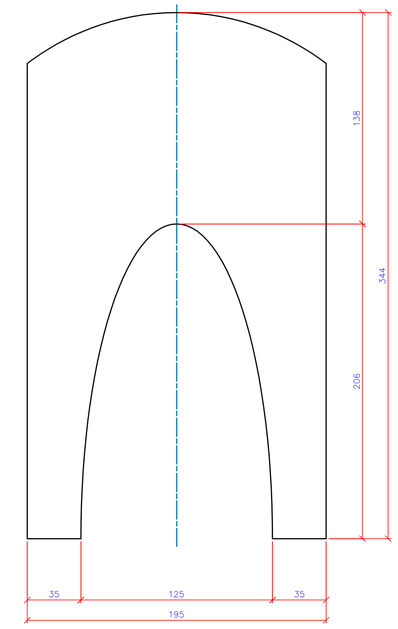

2 DETALHES REFORÇO DE CHAPA EM AÇO
ESCALA 1:20

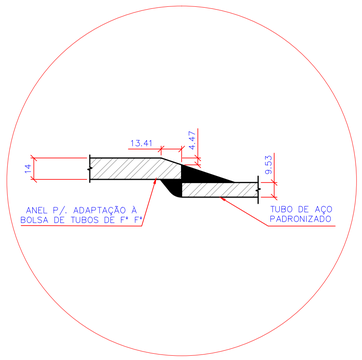

3 DETALHE 01 - DETALHE DA SOLDAGEM AO TUBO DE AÇO PADRONIZADO
ESCALA 1:20

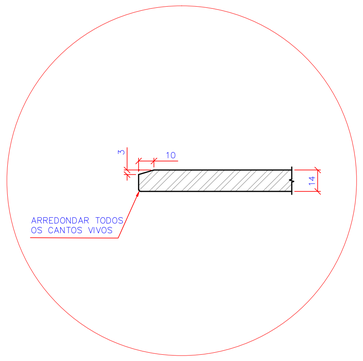

4 DETALHE 02 - DETALHE DA EXTREMIDADE PARA INSERÇÃO EM BOLSA
ESCALA 1:20

N°	REVISÃO	DATA
A	EMISSÃO INICIAL - GPR	OUT/2017

LOGOMARCA DA CONSULTORA
GPR
GERÊNCIA DE PROJETOS - CASAN

Nº DA CONSULTORA

casan

Companhia Catarinense de Águas e Saneamento

SISTEMA: S.I.A. GRANDE FLORIANÓPOLIS

LOCALIDADE – MUNICÍPIO: PRAIA COMPRIDA - SÃO JOSÉ

REDE DE DISTRIBUIÇÃO

ADUTORA DE ÁGUA TRATADA DN1200 - ETAPA COMPLEMENTAR INTERLIGAÇÃO BR-101 - RUA LUIZ FAGUNDES (SÃO JOSÉ) DETALHAMENTO DA PEÇA ESPECIAL DERIVAÇÃO EM 36°

PROJETO	VISTOS	DESENHO	DATA	FOLHA Nº
ENGº P.DAUSSEN/P.SOUZA		MV / DR	OUT/2017	02216-SAA-AAT-ARQ-0171-A
ESCALA: INDICADA		TOPOGRAFIA	DATA TOP.	