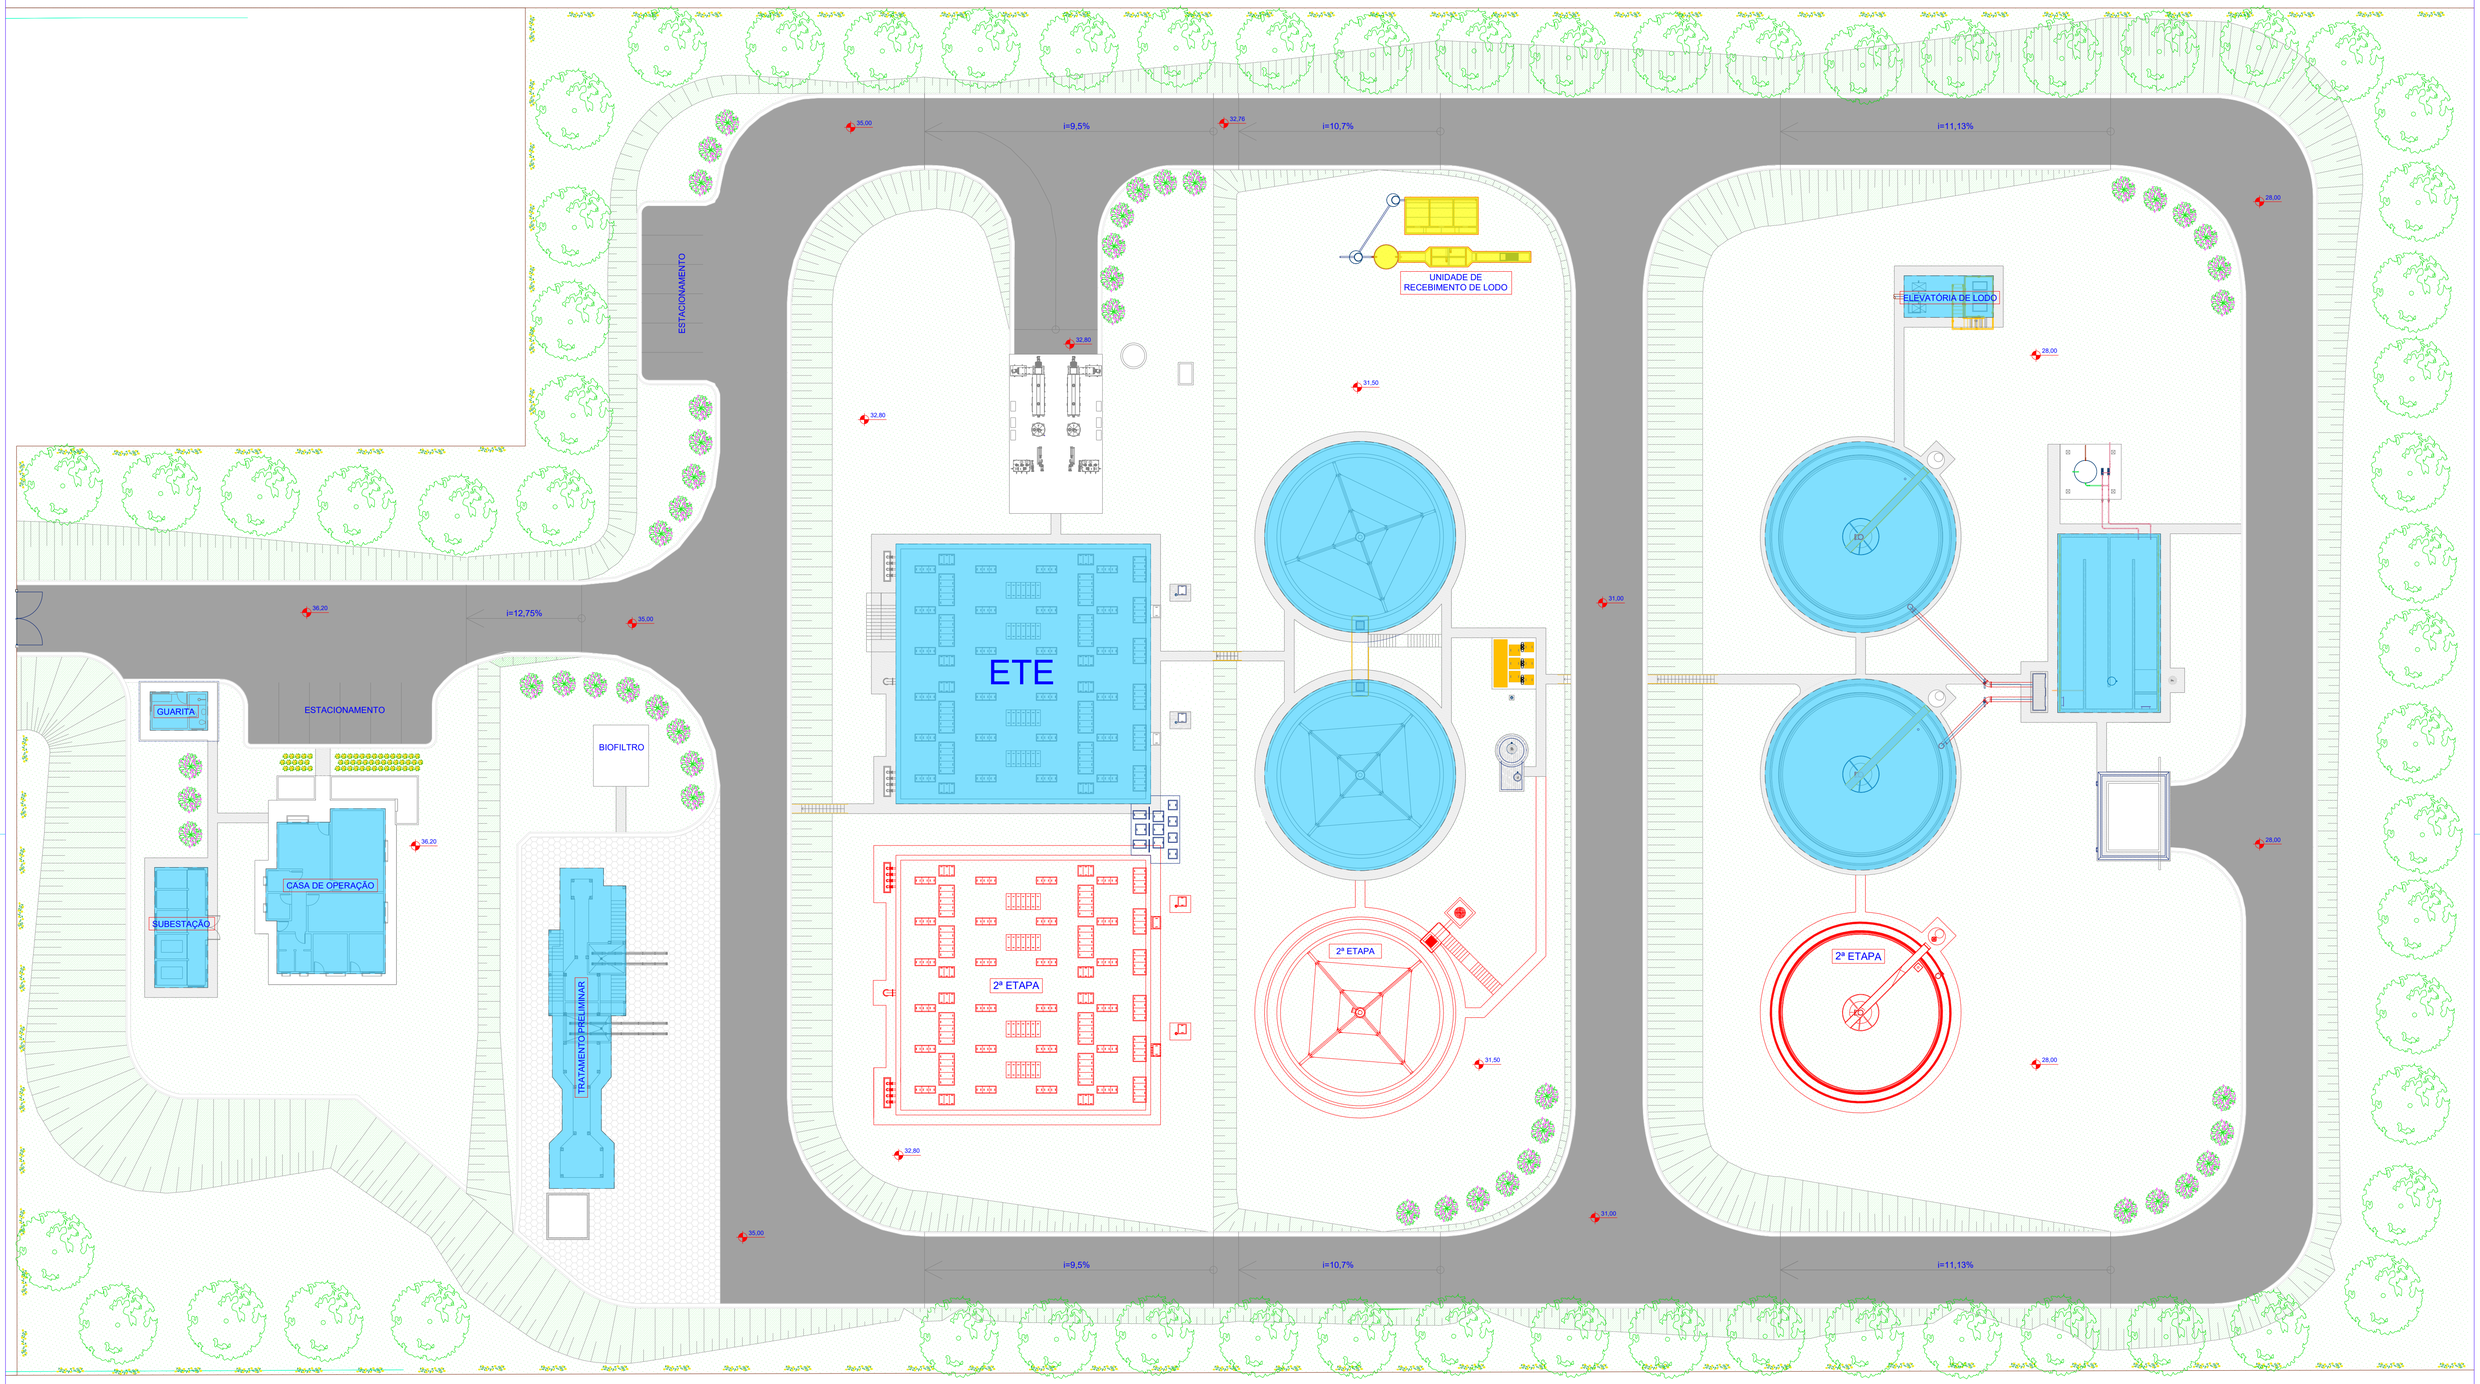


1 PLANTA DE LOCAÇÃO
ESCALA 1:250

CONVENÇÕES

- INSTALAÇÕES NOVAS
- INTALAÇÕES EXISTENTES

NORTE

ARTICULAÇÕES

Nº	REVISÃO	DATA

LOGOMARCA DA CONSULTORA

Companhia Catarinense de Águas e Saneamento

casan

SISTEMA: S.E.S. PRÓSPERA

LOCALIDADE – MUNICÍPIO: PRÓSPERA - CRICIÚMA

LEVANTAMENTO TOPOGRÁFICO
ETE PRÓSPERA
LOCAÇÃO DAS ESTRUTURAS - SES SOBRE RODAS

Nº DA CONSULTORA

PROJETO	VISTOS	DESENHO	DATA	FOLHA Nº
ARQª CRISTIANE SILVEIRA		DIPOP	DEZ/2025	10043-SES-ETE-ARQ-0010-A
ESCALA INDICADA		TOPOGRAFIA	DATA TOP.	