




1 PLANTA EL. 32,15
ESCALA 1:50

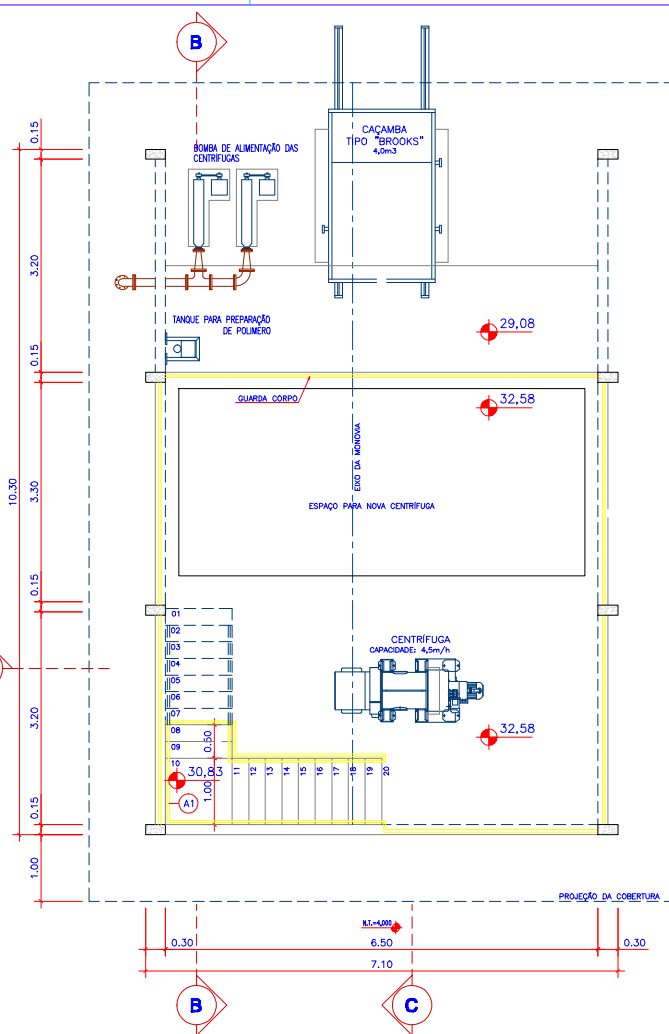


2 PLANTA EL. 34,35
ESCALA 1:50

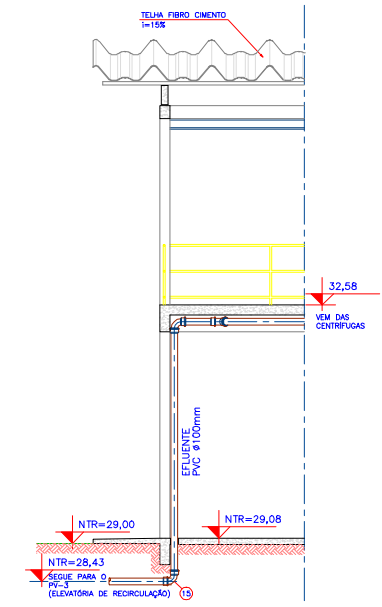

5 CORTE C-C
ESCALA 1:50

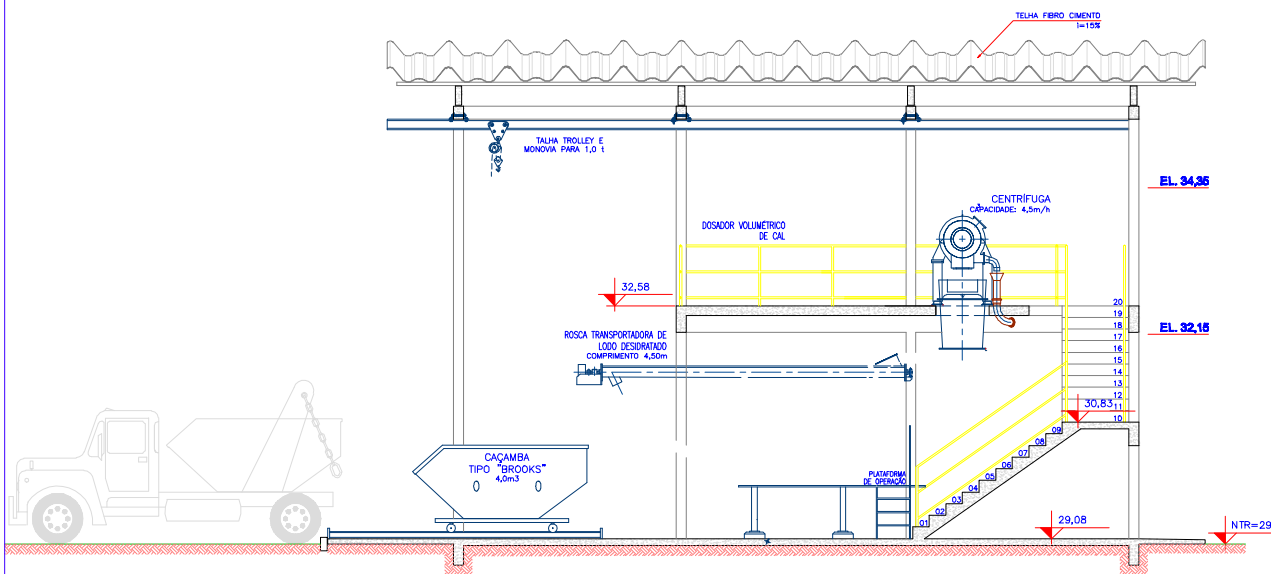

3 CORTE B-B
ESCALA 1:50

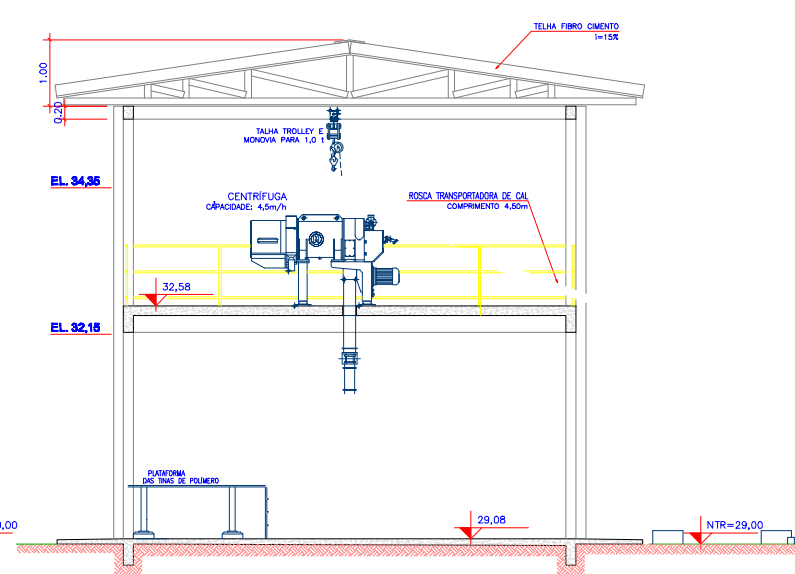

4 CORTE A-A
ESCALA 1:50

NOTAS:
1 - DIMENSÕES E COTAS DE NÍVEL EM METRO, DIÂMETROS EM MILÍMETROS EXCETO ONDE INDICADO DE OUTRA FORMA;
DESENHOS DE REFERÊNCIA:
10042-SES-ETE-LOC-0020 - LAY-OUT GERAL DA ETE - LOCAÇÕES DAS UNIDADES
10042-SES-ETE-ARQ-0010 - INTERLIGAÇÕES HIDRÁULICAS - ARRANJO GERAL DAS TUBULAÇÕES

Nº	REVISÃO	DATA

Companhia Catarinense de Águas e Saneamento S.E.S. CRICIÚMA

PROJETO ARQUITETÔNICO

ESTÁÇÃO DE TRATAMENTO DE ESGOTOS

EDIFÍCIO DE SECAGEM E INERTIZAÇÃO DE LODO

PLANTAS E CORTES

PROJETO	VERSO	DESENHO	DATA	FOLHA Nº
Eng. Jelson		Eng. Jelson	Abri 2015	
ESCALA		TOPOGRAFIA	DATA TOP.	
INDICADA		CASAN	MAR/2004	