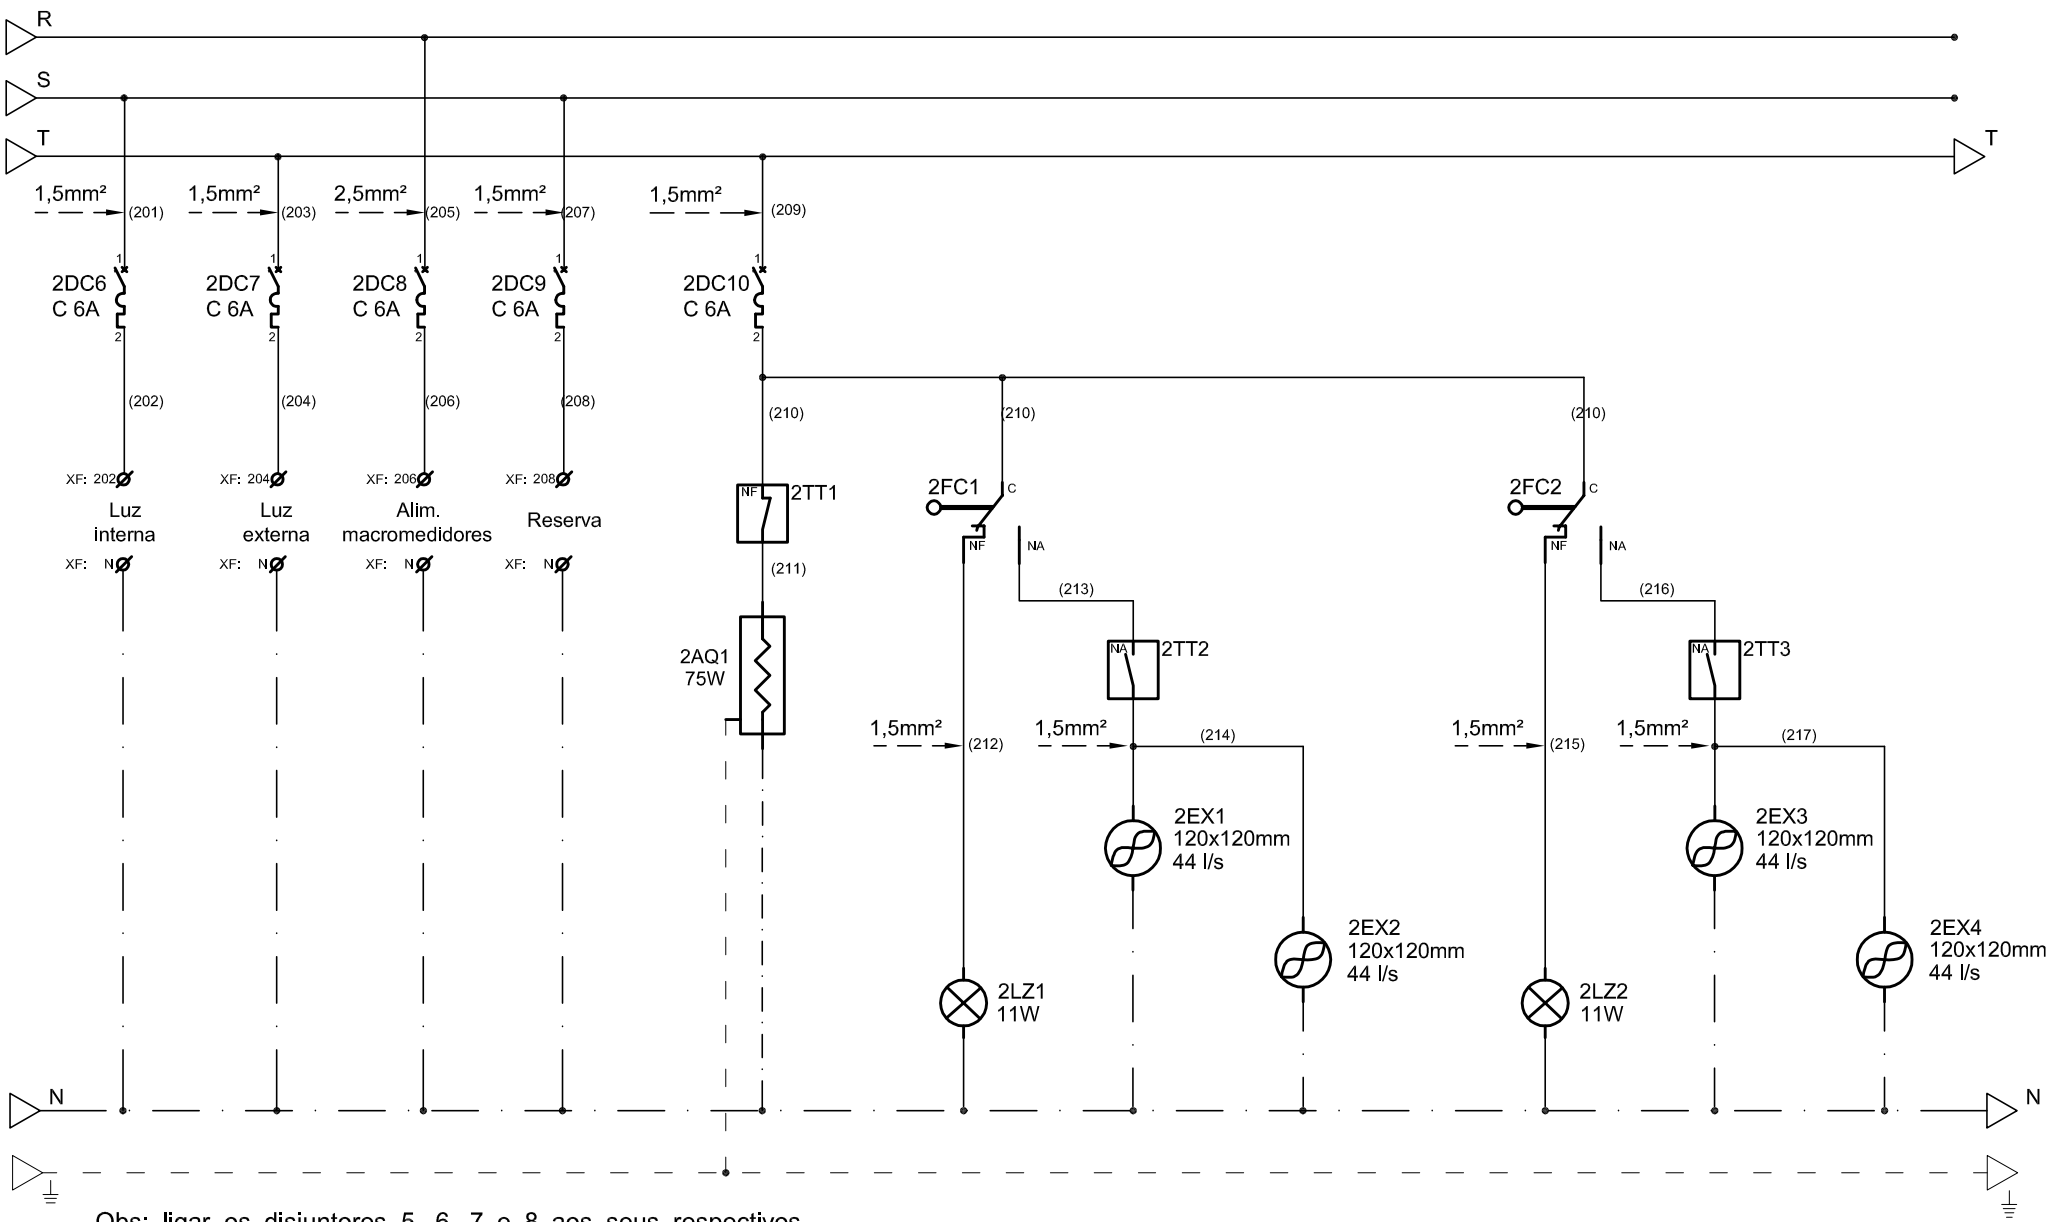

Obs: ligar os disjuntores 5, 6, 7 e 8 aos seus respectivos circuitos externos, de acordo com especificação técnica.

casan SRN/GOPS	DATA	04/2014	Vistos
	REVISÕES		

SAA Ituporanga
Projeto CCM ERAT-3

Diagrama de Comando 220Vca

Projetista	Projeto	Escala	Folha
Engº Eduardo Grandl	08145-SAA-ERT-INS-0020-A	S/E	2/8