




Projeto da Instalação Atual - EEE A

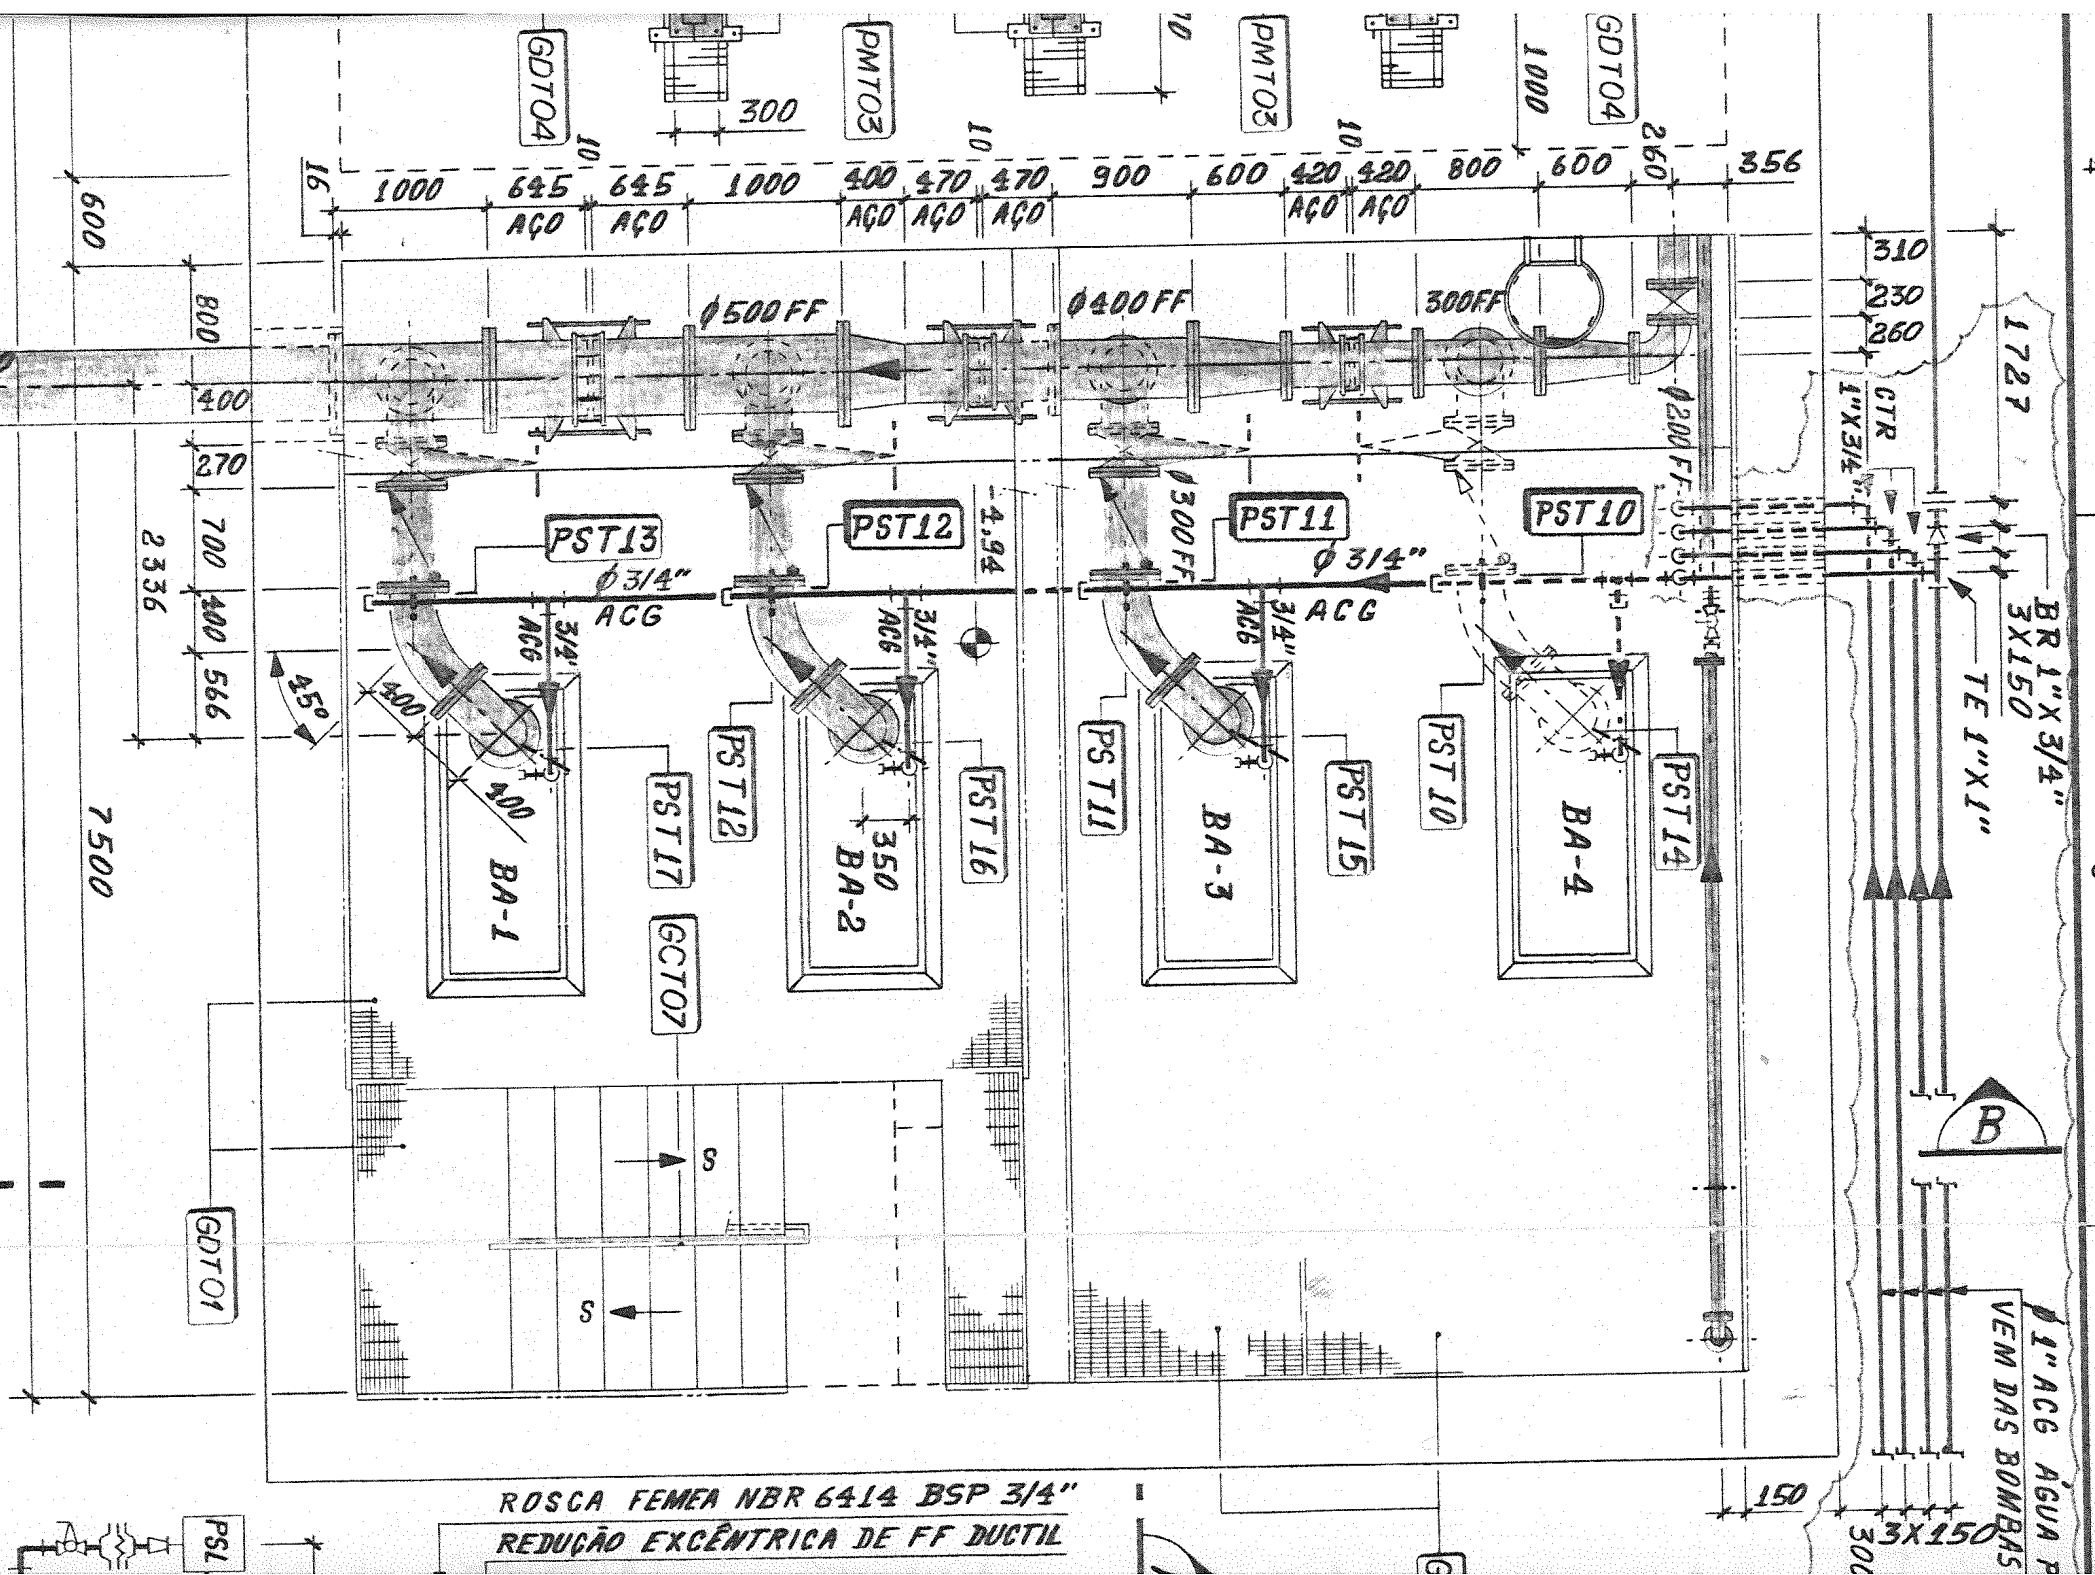

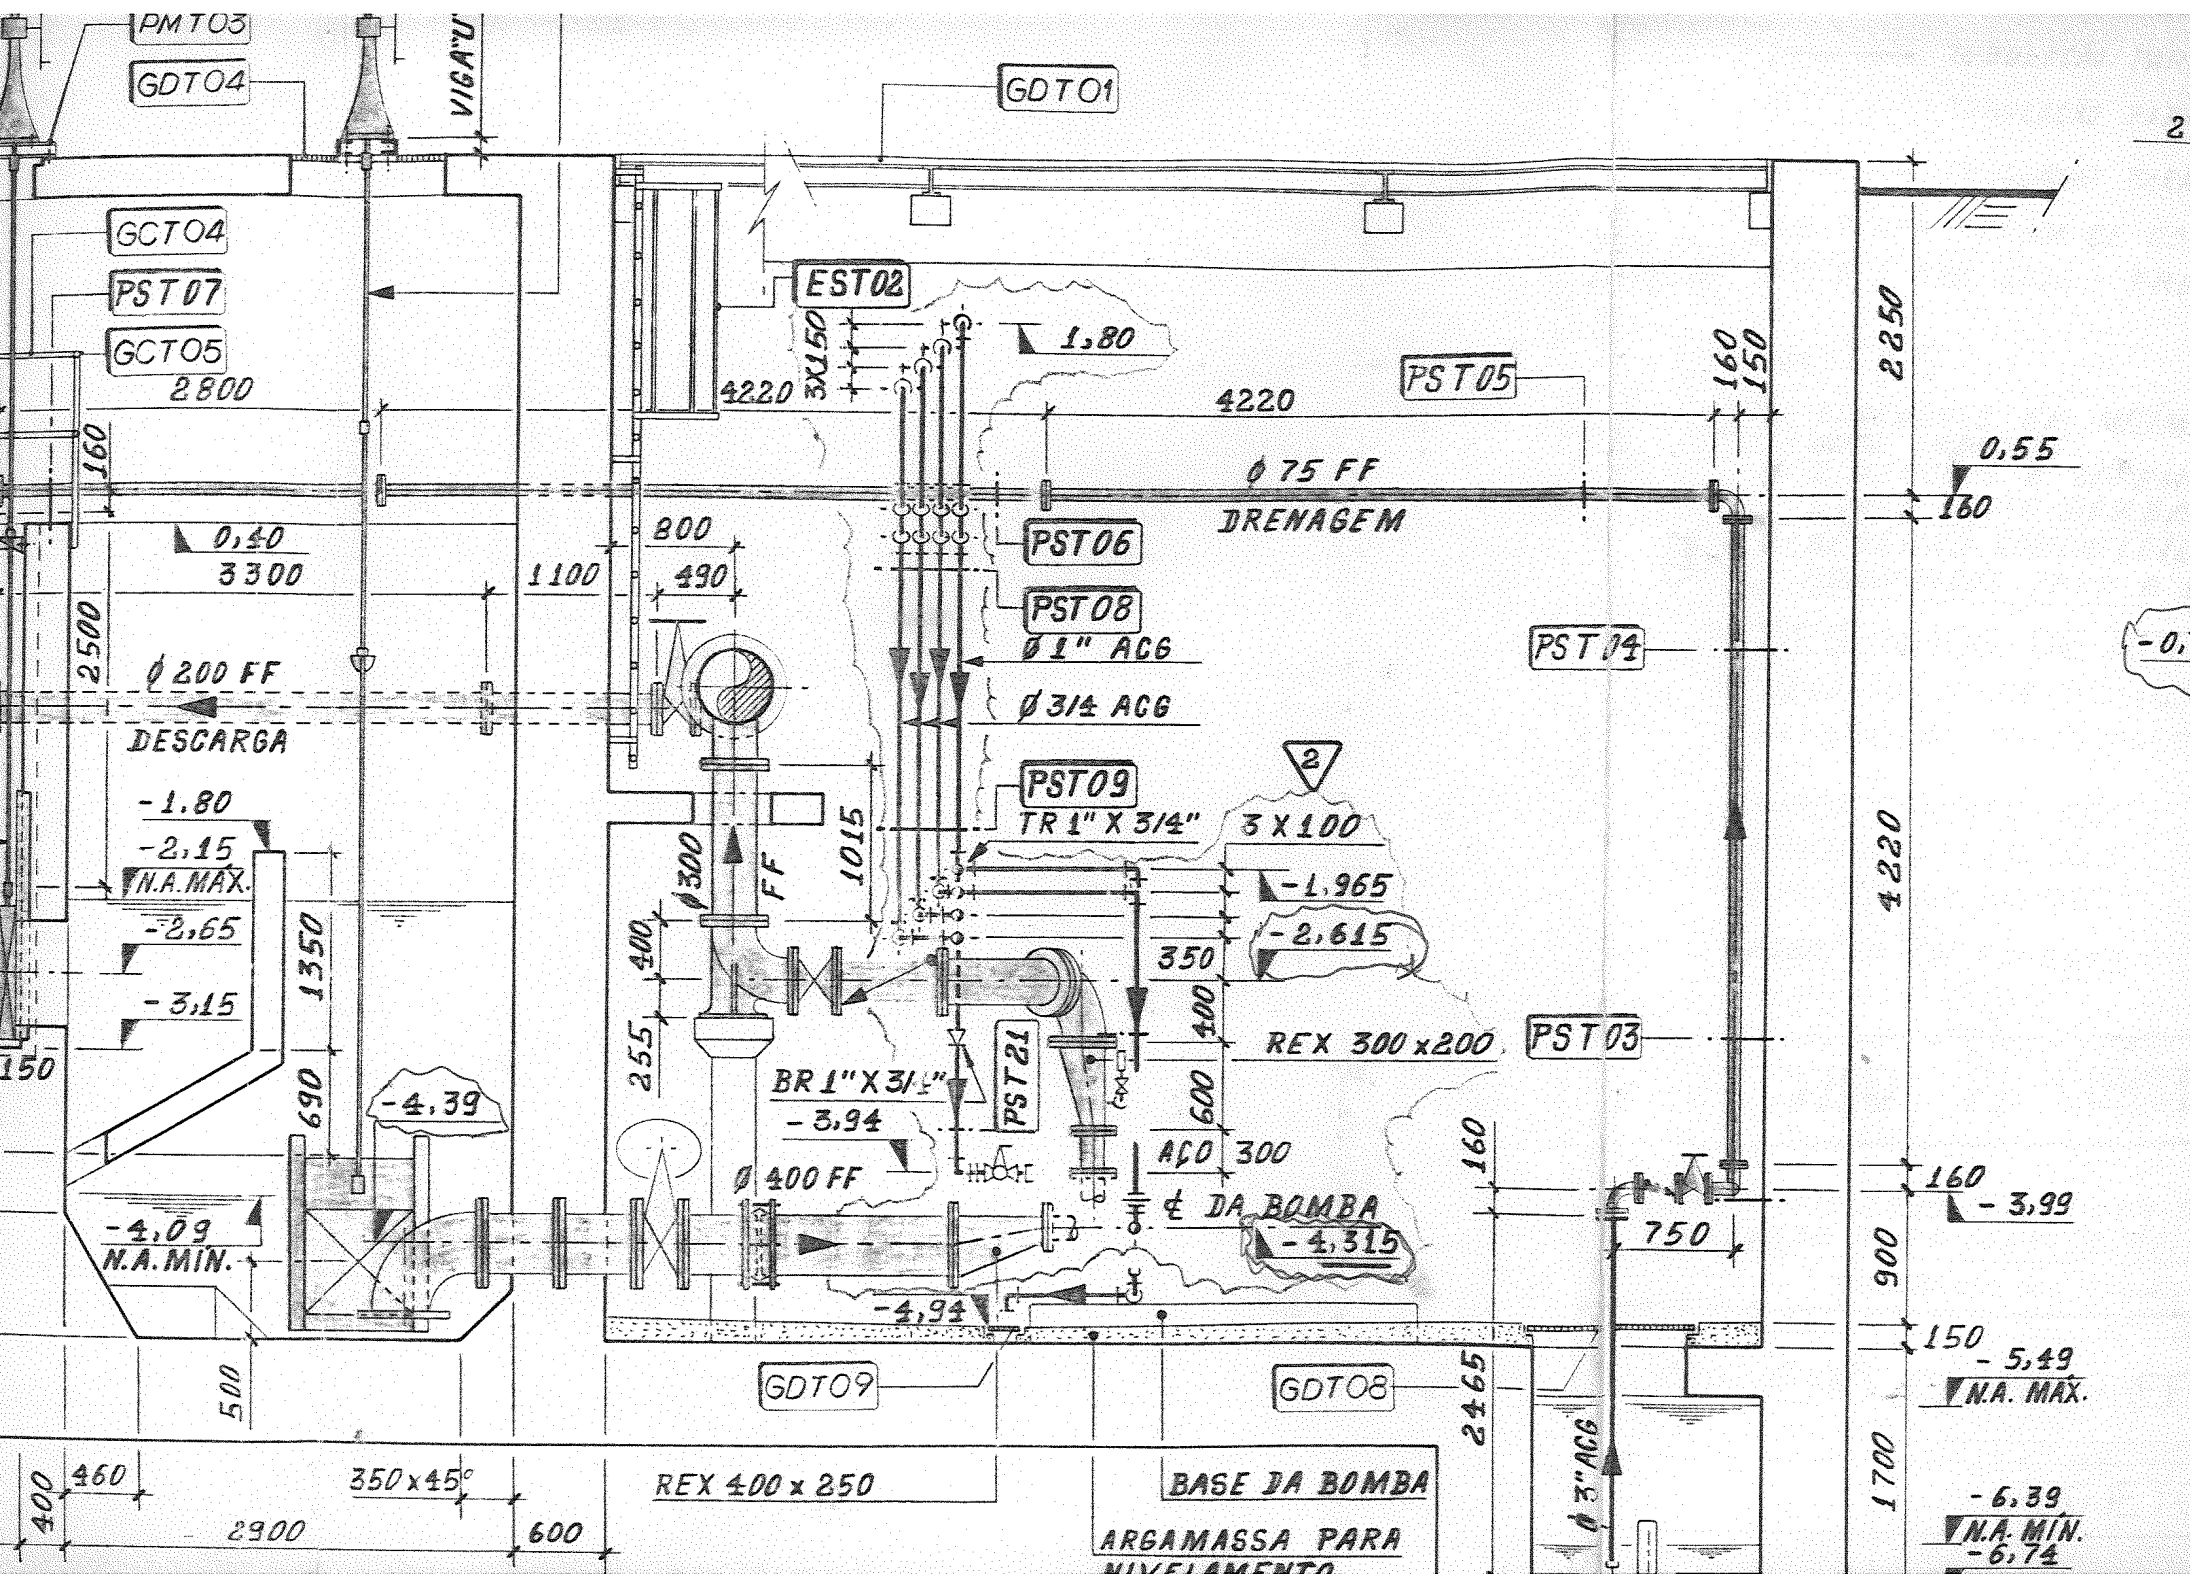

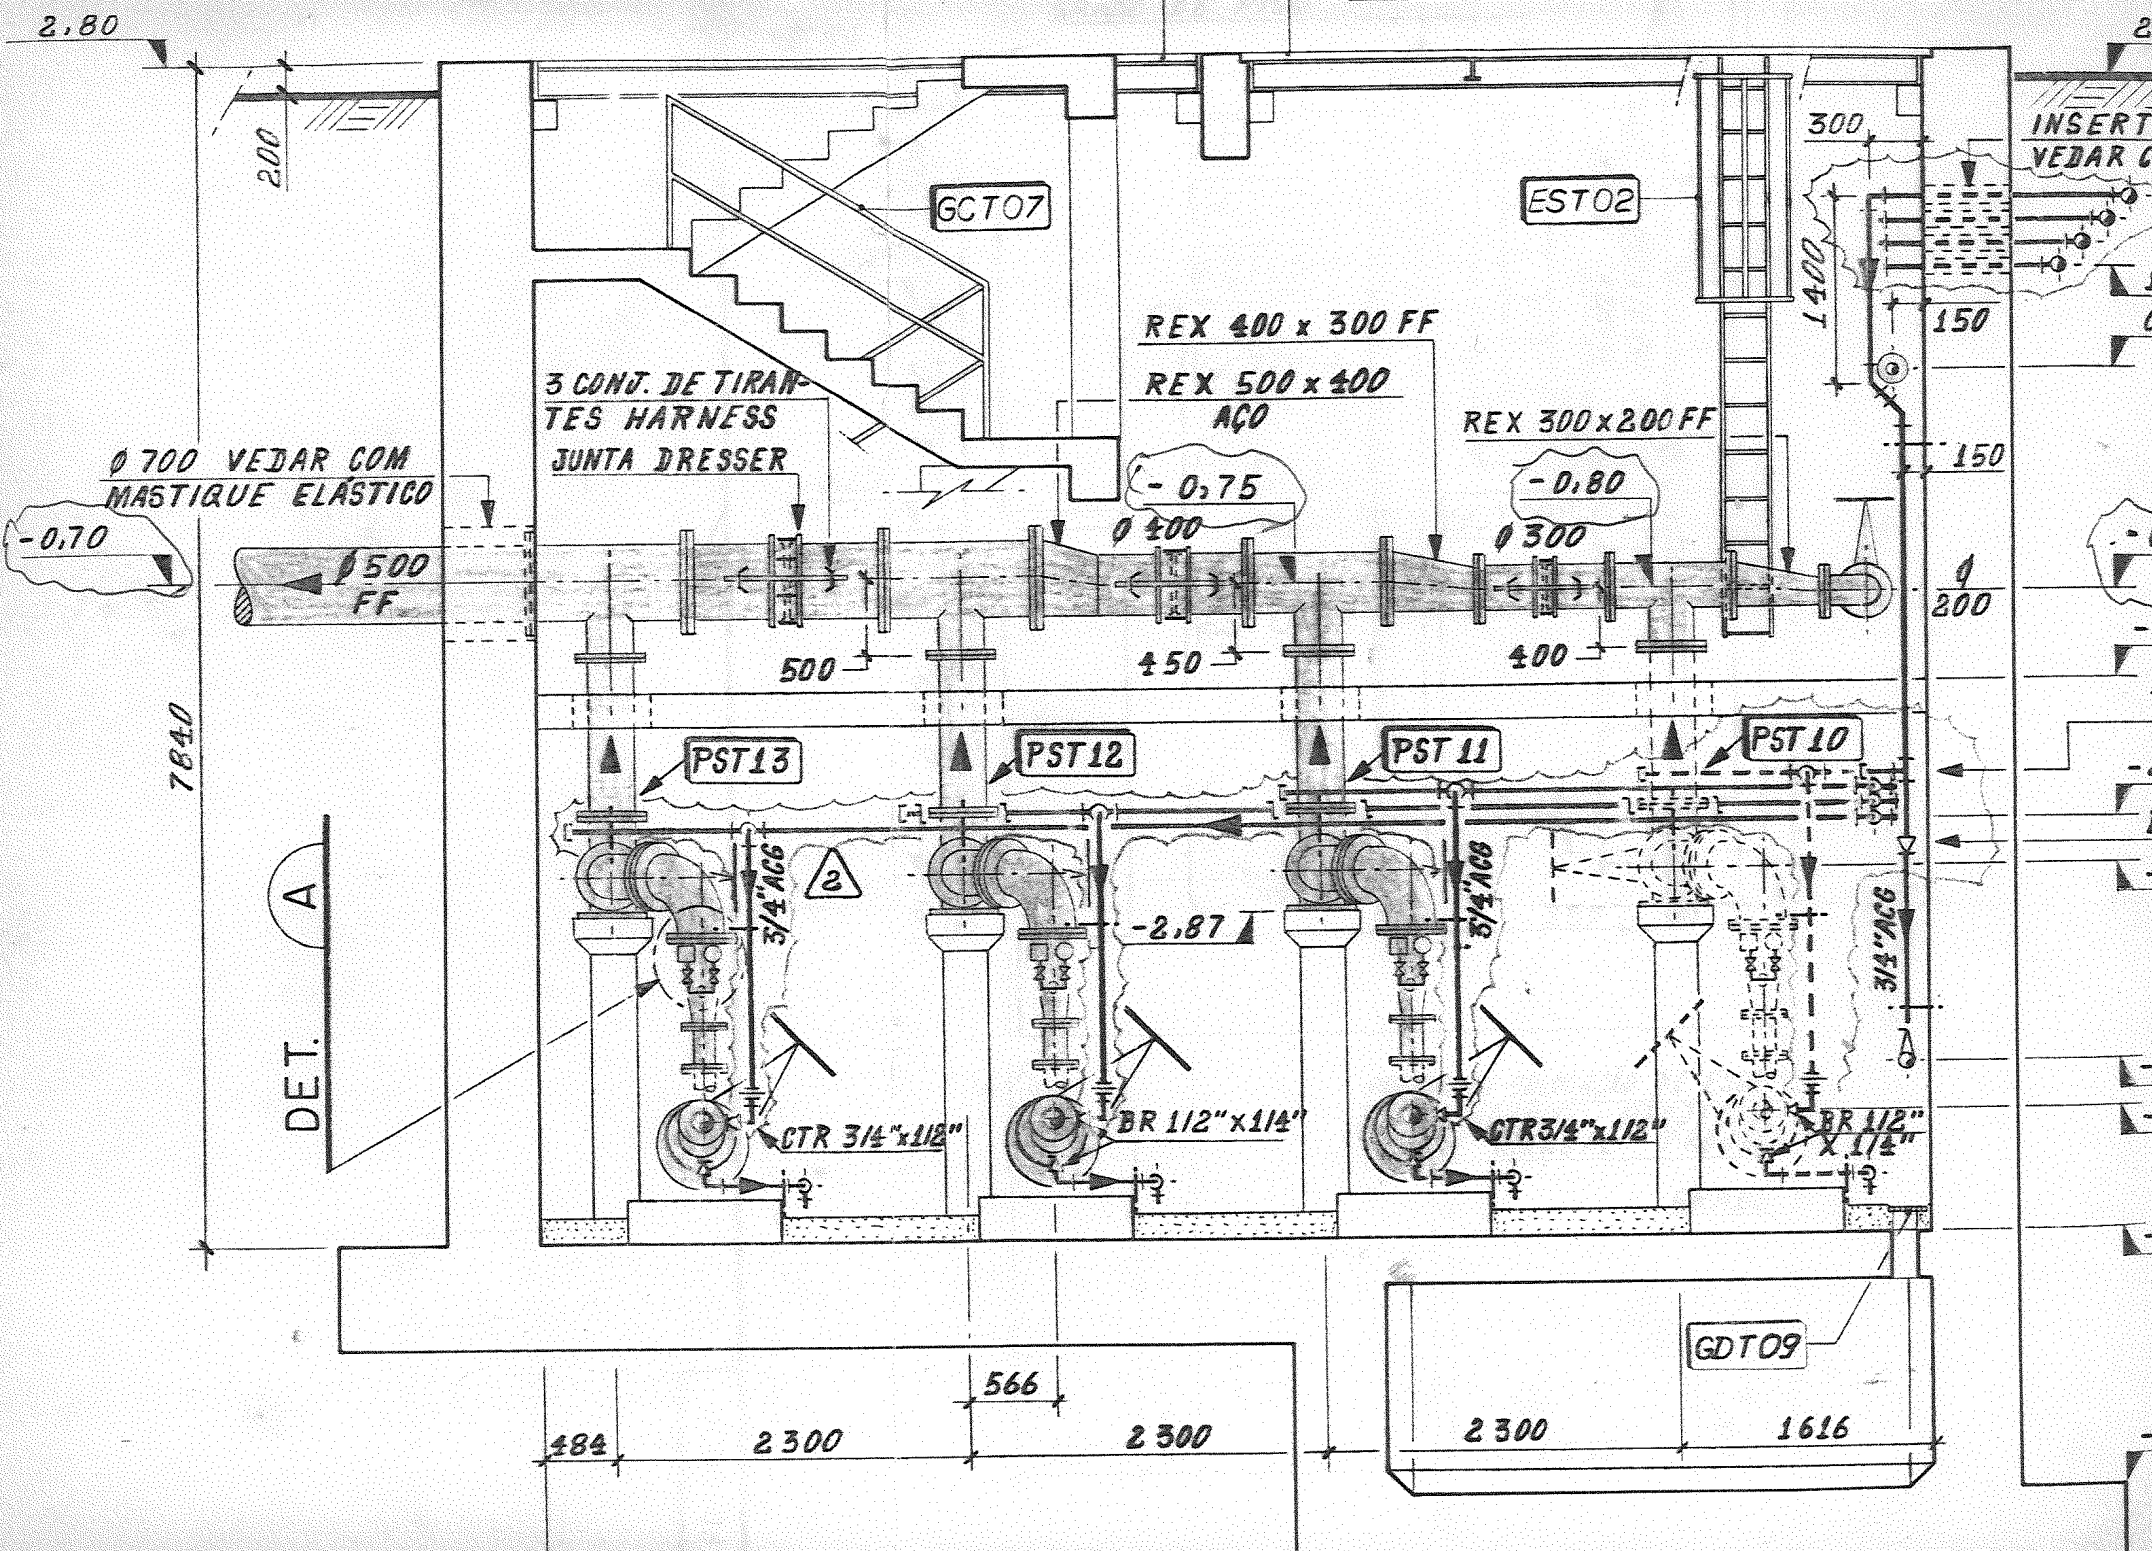

TA COM UNICO SENTIDO  
XD # 700  
E PORTA RETENTORA  
FRIAL FLOTANTE  
TA COM DUPLO SENTIDO  
D # -700  
LOCAÇÃO  
VIVEL  
X DUPLO  
XD # 700

PST 18  
GDT 11  
EST 01

2500

PST 18

STOP-LOG

0.40

CTIC

T04

PMT 01

T04

GC T05

REX 400x250

BA-4

BA-3

BA-2

BA-1


GD708

GCT07

1 1/2" PVC

-2,615


2900

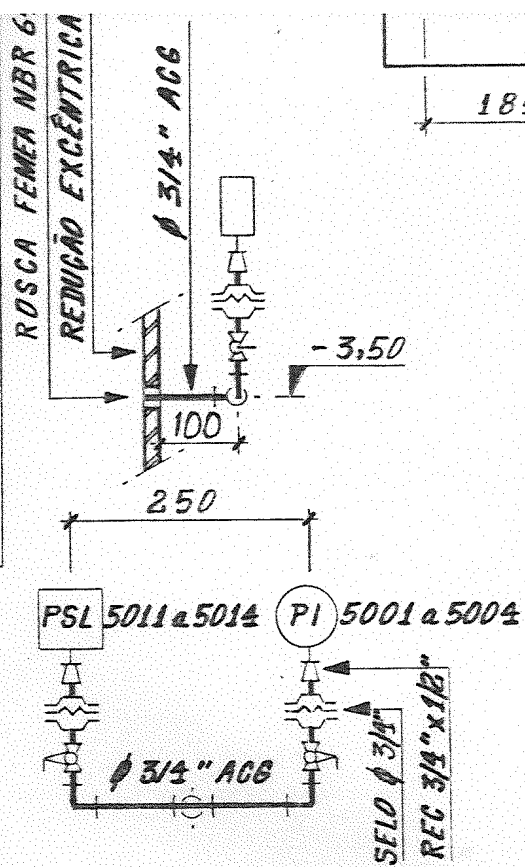

DETALHE

A

1:10

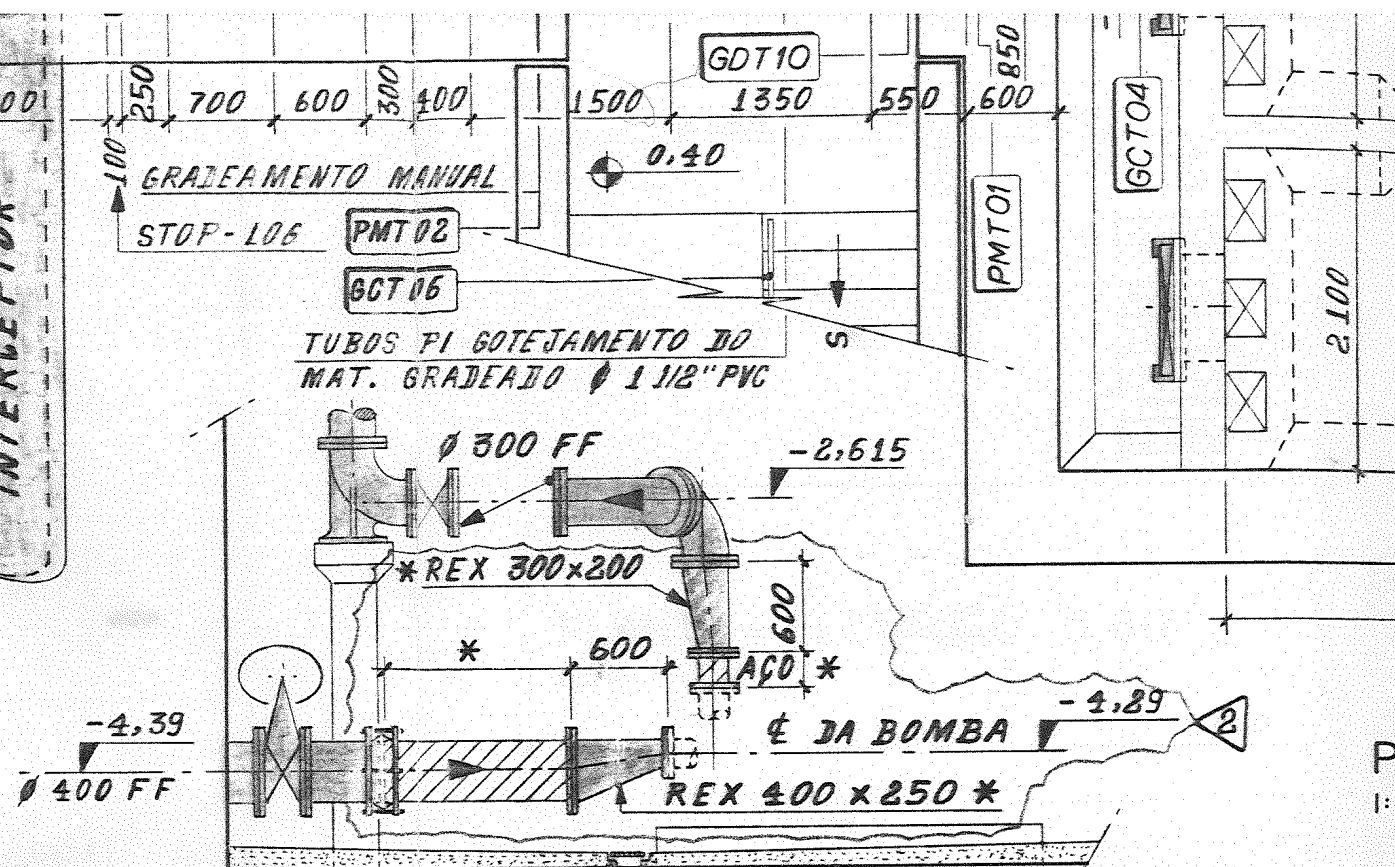

TUB. A SER TROCADA APÓS O ANO 2012

1:50

