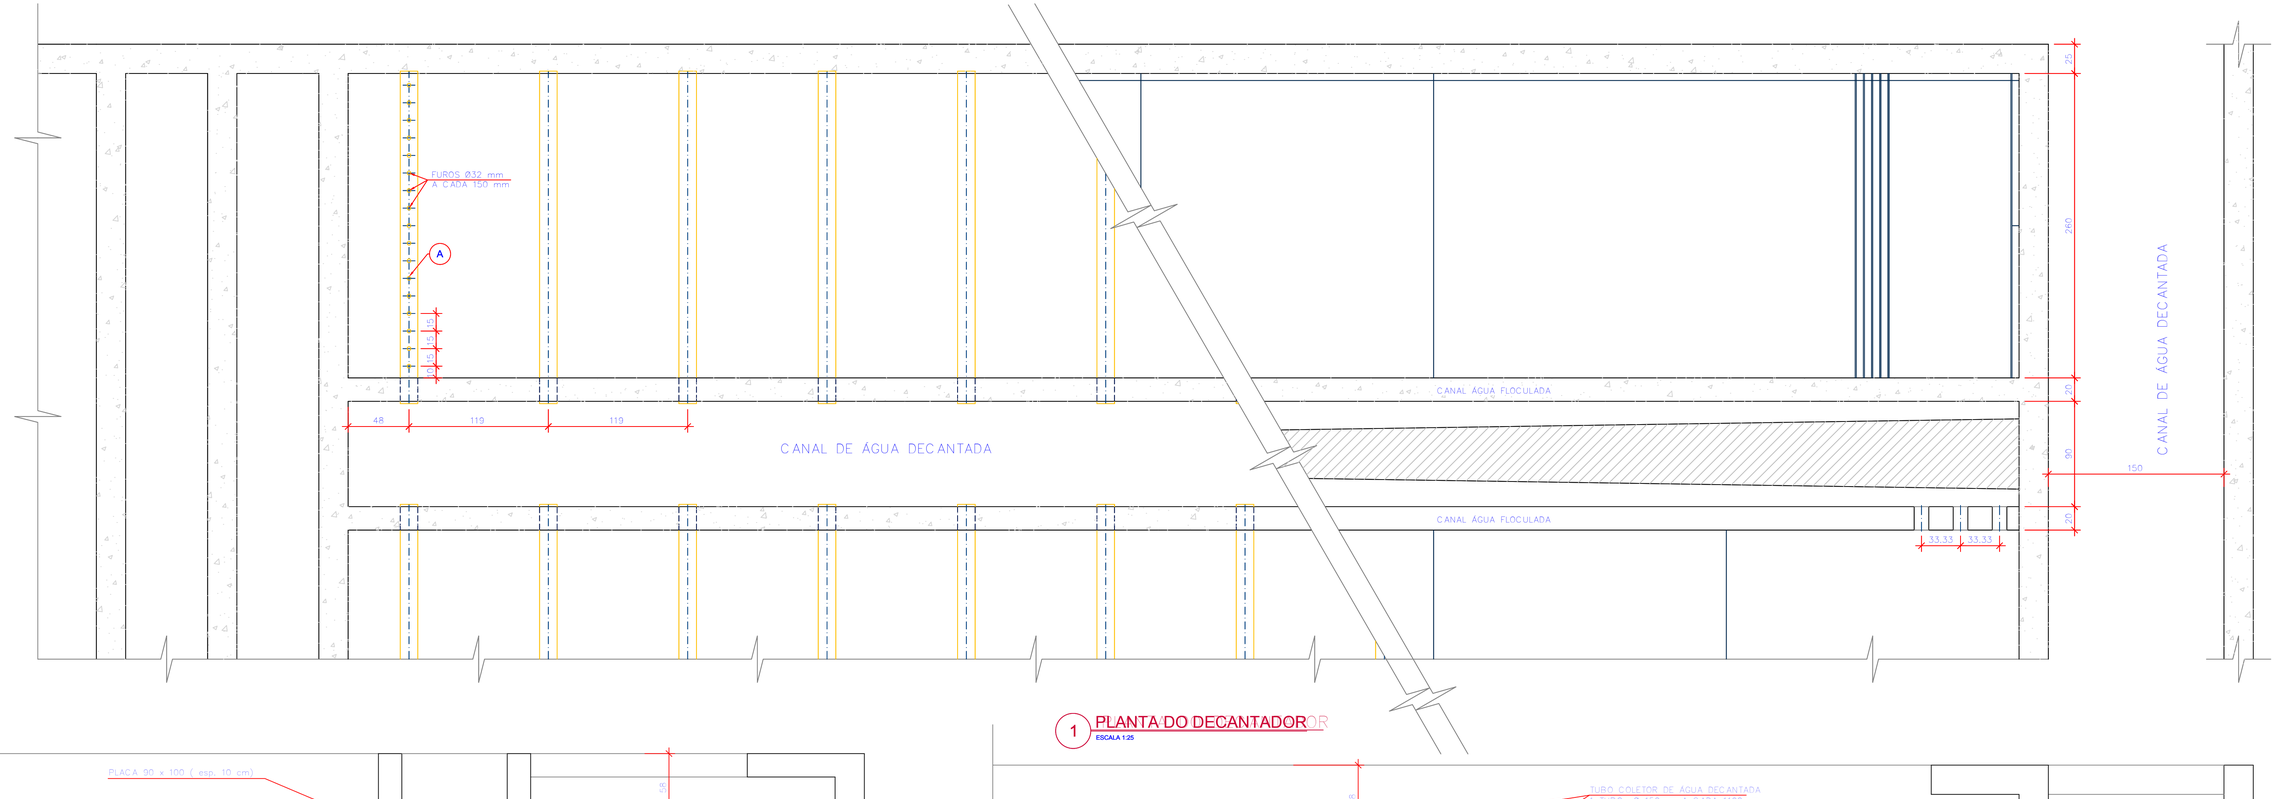

1 PLANTA DO DECANTADOR
ESCALA 1:25

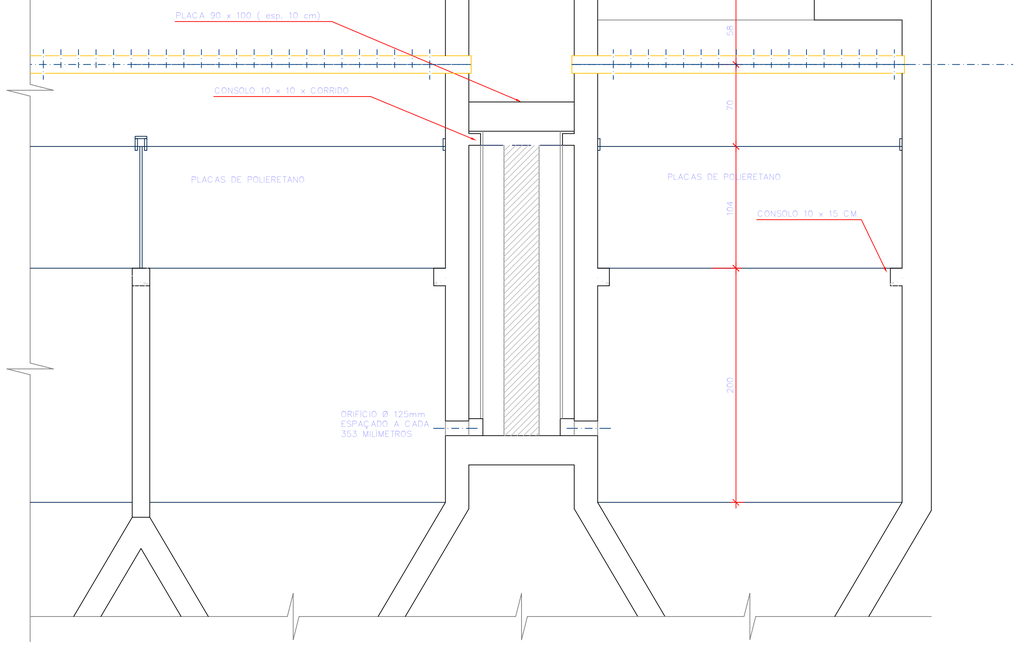

2 VISTA FRONTAL
ESCALA 1:25

FIXAÇÃO PLACAS DECANTADORES

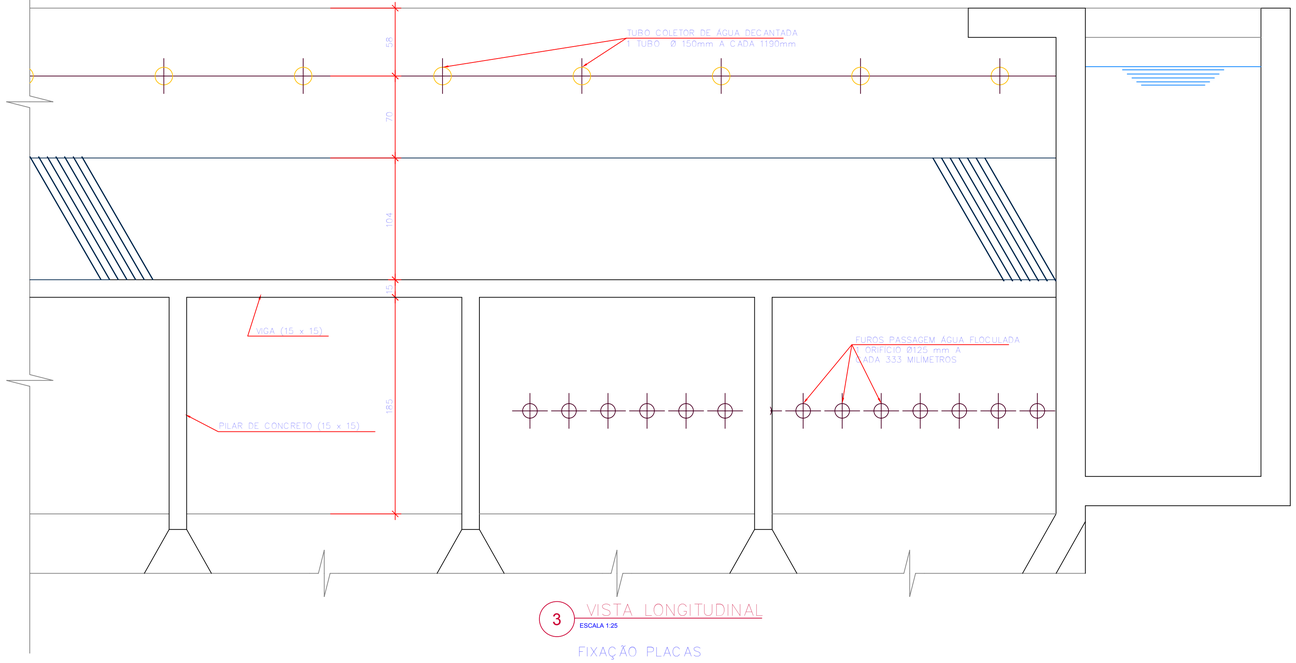

3 VISTA LONGITUDINAL
ESCALA 1:25

FIXAÇÃO PLACAS DECANTADORES

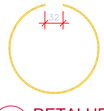

4 DETALHE A
ESCALA 1:5

Nº	REVISÃO	DATA
A	EMISSÃO INICIAL - FEESC	AGO/1999

LOGOMARCA DA CONSULTORA

FEESC

Nº DA CONSULTORA

Companhia Catarinense de Águas e Saneamento

UNIDADE: S.A.A. DA GRANDE FLORIANÓPOLIS

MUNICÍPIOS - MUNICÍPIO: PALHOÇA/FLORIANÓPOLIS

PROJETO ARQUITETÔNICO

ETA - AMPLIAÇÃO E MELHORIA
FLOCULADOR e DECANTADOR
DETALHES

PROJETO	DESENHO	DATA	FOLHA Nº
FEESC	FEESC	AGO/1999	02216-SAA-ETA-ARQ-0160-A
ESCALA INDICADA	TOPOGRAFIA	ACAD. REF.	