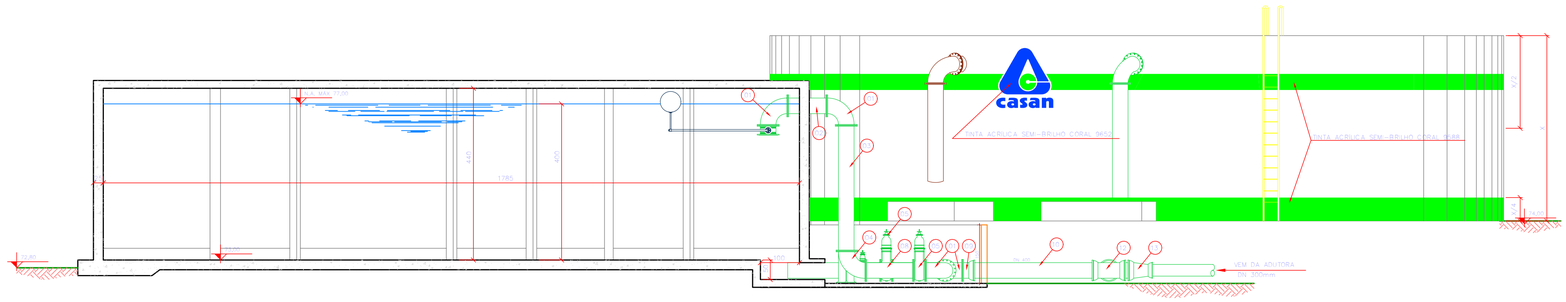

1 CORTE C - C
ESCALA 1:75

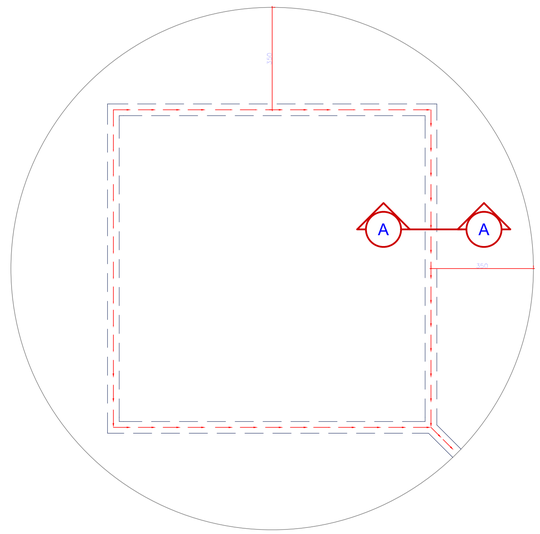

2 DRENAGEM - ESQUEMA GERAL
ESCALA 1:100

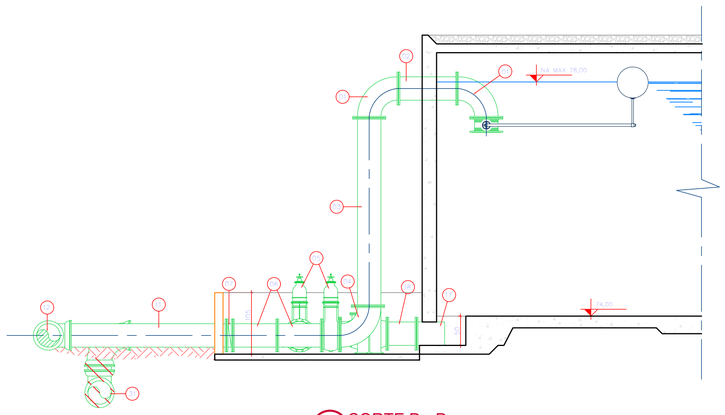

3 CORTE D - D
ESCALA 1:50

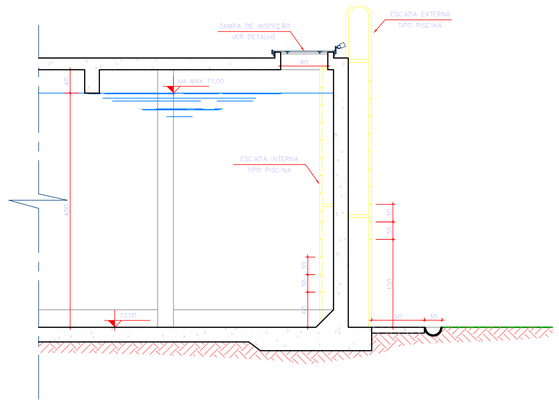

4 INSPEÇÃO CORTE E - E
ESCALA 1:50

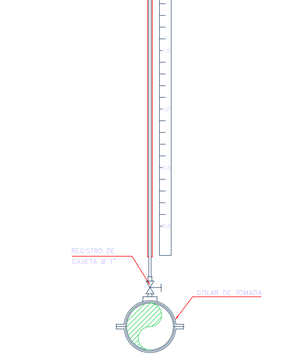

5 INDICADOR DE NÍVEL
ESCALA 1:25

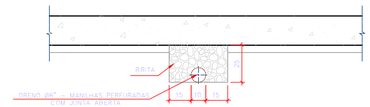

6 SECÇÃO A - A
ESCALA 1:20

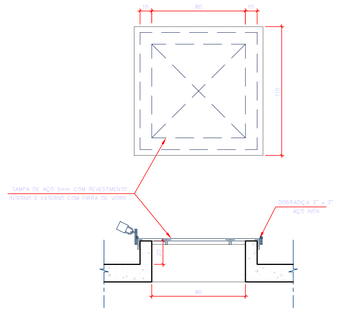

7 TAMPA DE INSPEÇÃO
ESCALA 1:20

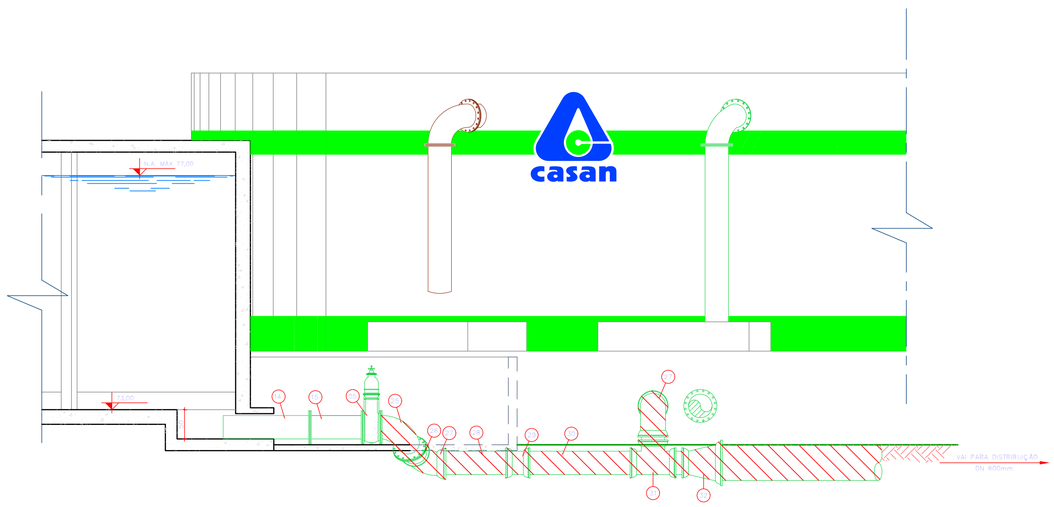

8 CORTE F - F
ESCALA 1:50

Nº	REVISÃO	DATA
01	DIGITALIZAÇÃO ALINE	AGO/2005

LOGOMARCA DA CONSULTORA

GPR
GERÊNCIA DE PROJETOS - CASAN

Nº DA CONSULTORA

Companhia Catarinense de Águas e Saneamento

UNIDADE: S.A.A. COSTA NORTE

LOCALIDADE - MUNICÍPIO: INGLESES - FLORIANÓPOLIS

PROJETO ARQUITETÔNICO

RESERVATÓRIOS EXISTENTES CAP.1000m³
CORTES E DETALHES
MELHORIA OPERACIONAL

RESP. TÉC.	DESENHO	DATA	Nº DO DES.
MARCIO DUTRA / IZAR	ALINE	AGO/2005	02217-SAA-RES-ARQ-0070-A
ESCALA: INDICADAS	TIPOGRAFIA	DATA TOP.	