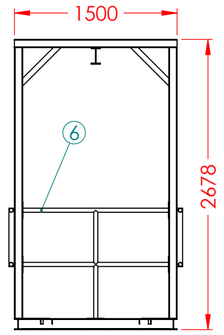

CORTE B-B

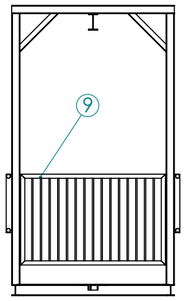

CORTE C-C

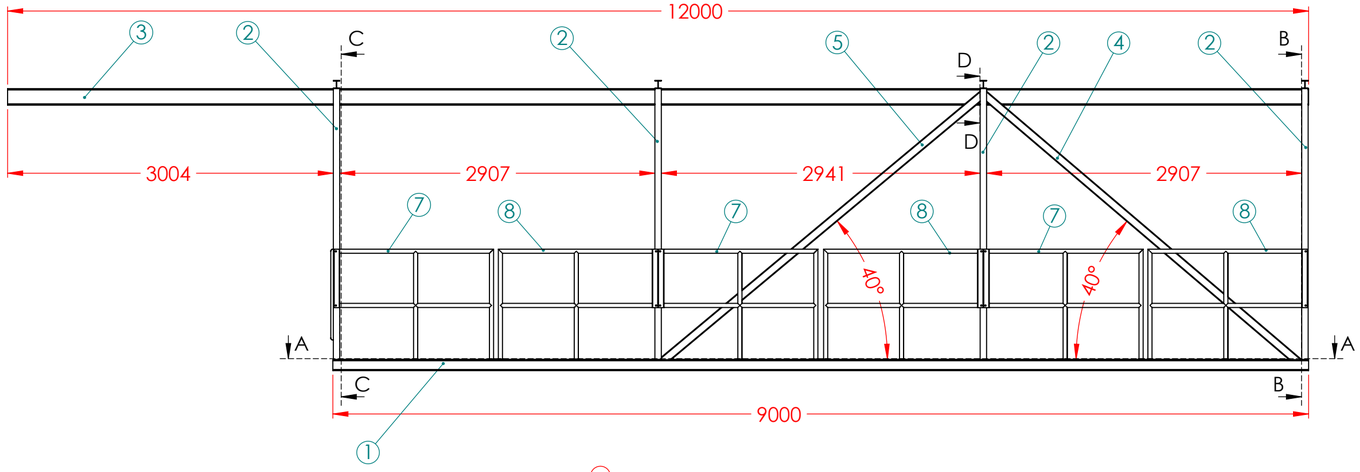

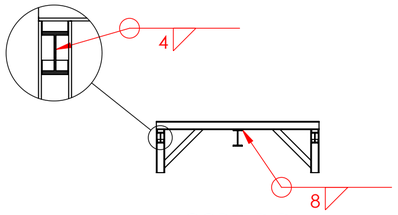

CORTE D-D

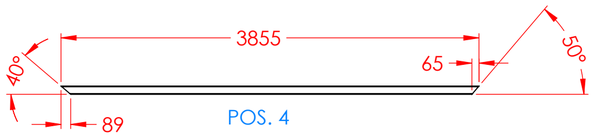

POS. 4

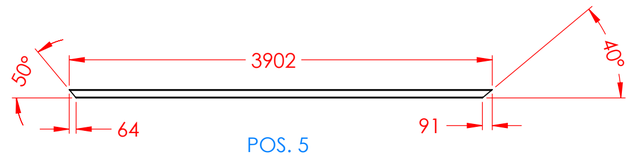

POS. 5

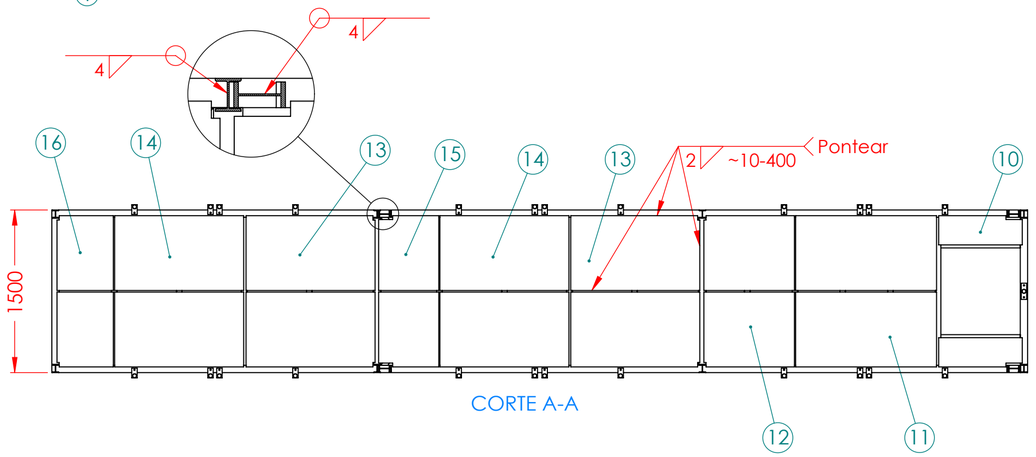

CORTE A-A

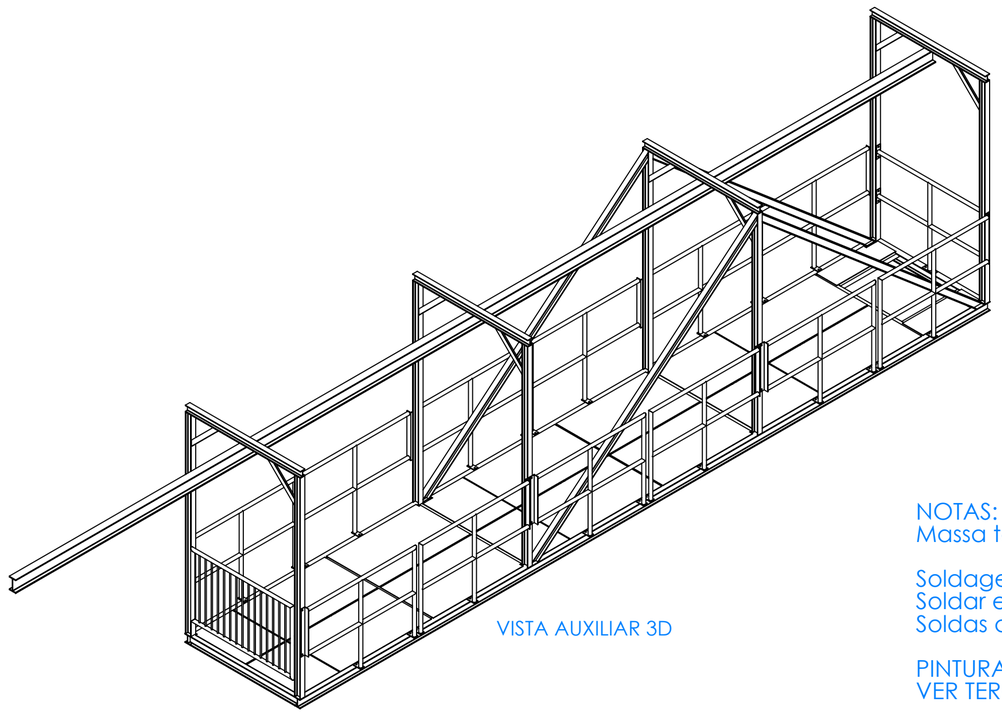

VISTA AUXILIAR 3D

ITEM	DESCRIÇÃO	DIMENSÃO	DESENHO	MASSA (kg)	QTD.
1	PLATAFORMA SOLDADA	-	07115-SAA-CAP-ESP-0020-A	480	1
2	PÓRTICO	-	07115-SAA-CAP-ESP-0040-A	60	4
3	MONOVIA - VIGA I - 6"	12000 mm	-	220	1
4	TRELIÇA - VIGA I - 3"	3855 mm	-	32	2
5	TRELIÇA - VIGA I - 3"	3900 mm	-	32	2
6	GUARDA CORPO 1	-	07115-SAA-CAP-ESP-0050-A	8	1
7	GUARDA CORPO 3	-	07115-SAA-CAP-ESP-0050-A	12	6
8	GUARDA CORPO 2	-	07115-SAA-CAP-ESP-0050-A	12	6
9	PORTÃO	-	07115-SAA-CAP-ESP-0050-A	11	1
10	PISO 1	3X270X770 mm	07115-SAA-CAP-ESP-0060-A	4,8	2
11	PISO 2	3X690X1300 mm	07115-SAA-CAP-ESP-0060-A	21,3	2
12	PISO 3	3X690X835 mm	07115-SAA-CAP-ESP-0060-A	13,6	2
13	PISO 4	3X690X1190 mm	07115-SAA-CAP-ESP-0060-A	19,4	4
14	PISO 5	3X690X1190 mm	07115-SAA-CAP-ESP-0060-A	19,4	4
15	PISO 6	3X555X690 mm	07115-SAA-CAP-ESP-0060-A	9,0	2
16	PISO 7	3X520X690 mm	07115-SAA-CAP-ESP-0060-A	8,5	2

NOTAS:
Massa total: 1460kg

Soldagem de topo e filete;
Soldar em todo contorno;
Soldas de acordo com norma AWS A2.4

PINTURA E DEMAIS ESPECIFICAÇÕES
VER TERMO DE REFERÊNCIA EM ANEXO.

Nº	Revisão	Data

Logomarca da consultora

GOPS
GERÊNCIA OPERACIONAL - CASAN/SRO

Nº da consultora

COMPANIA CATARINENSE DE ÁGUAS E SANEAMENTO
casan
Sistema: Superintendência Regional Oeste
Localidade - Município: Chapecó

Projeto Arquitetônico

PLATAFORMA METÁLICA

Projeto	Vistos	Desenho	Data	FOLHA Nº
JUARÊS		JUARÊS	20/02/2014	07115-SAA-CAP-ESP-0010-A
ESCALA:1:40		Topografia xxxx	Data top. xx/xxxx	

A2