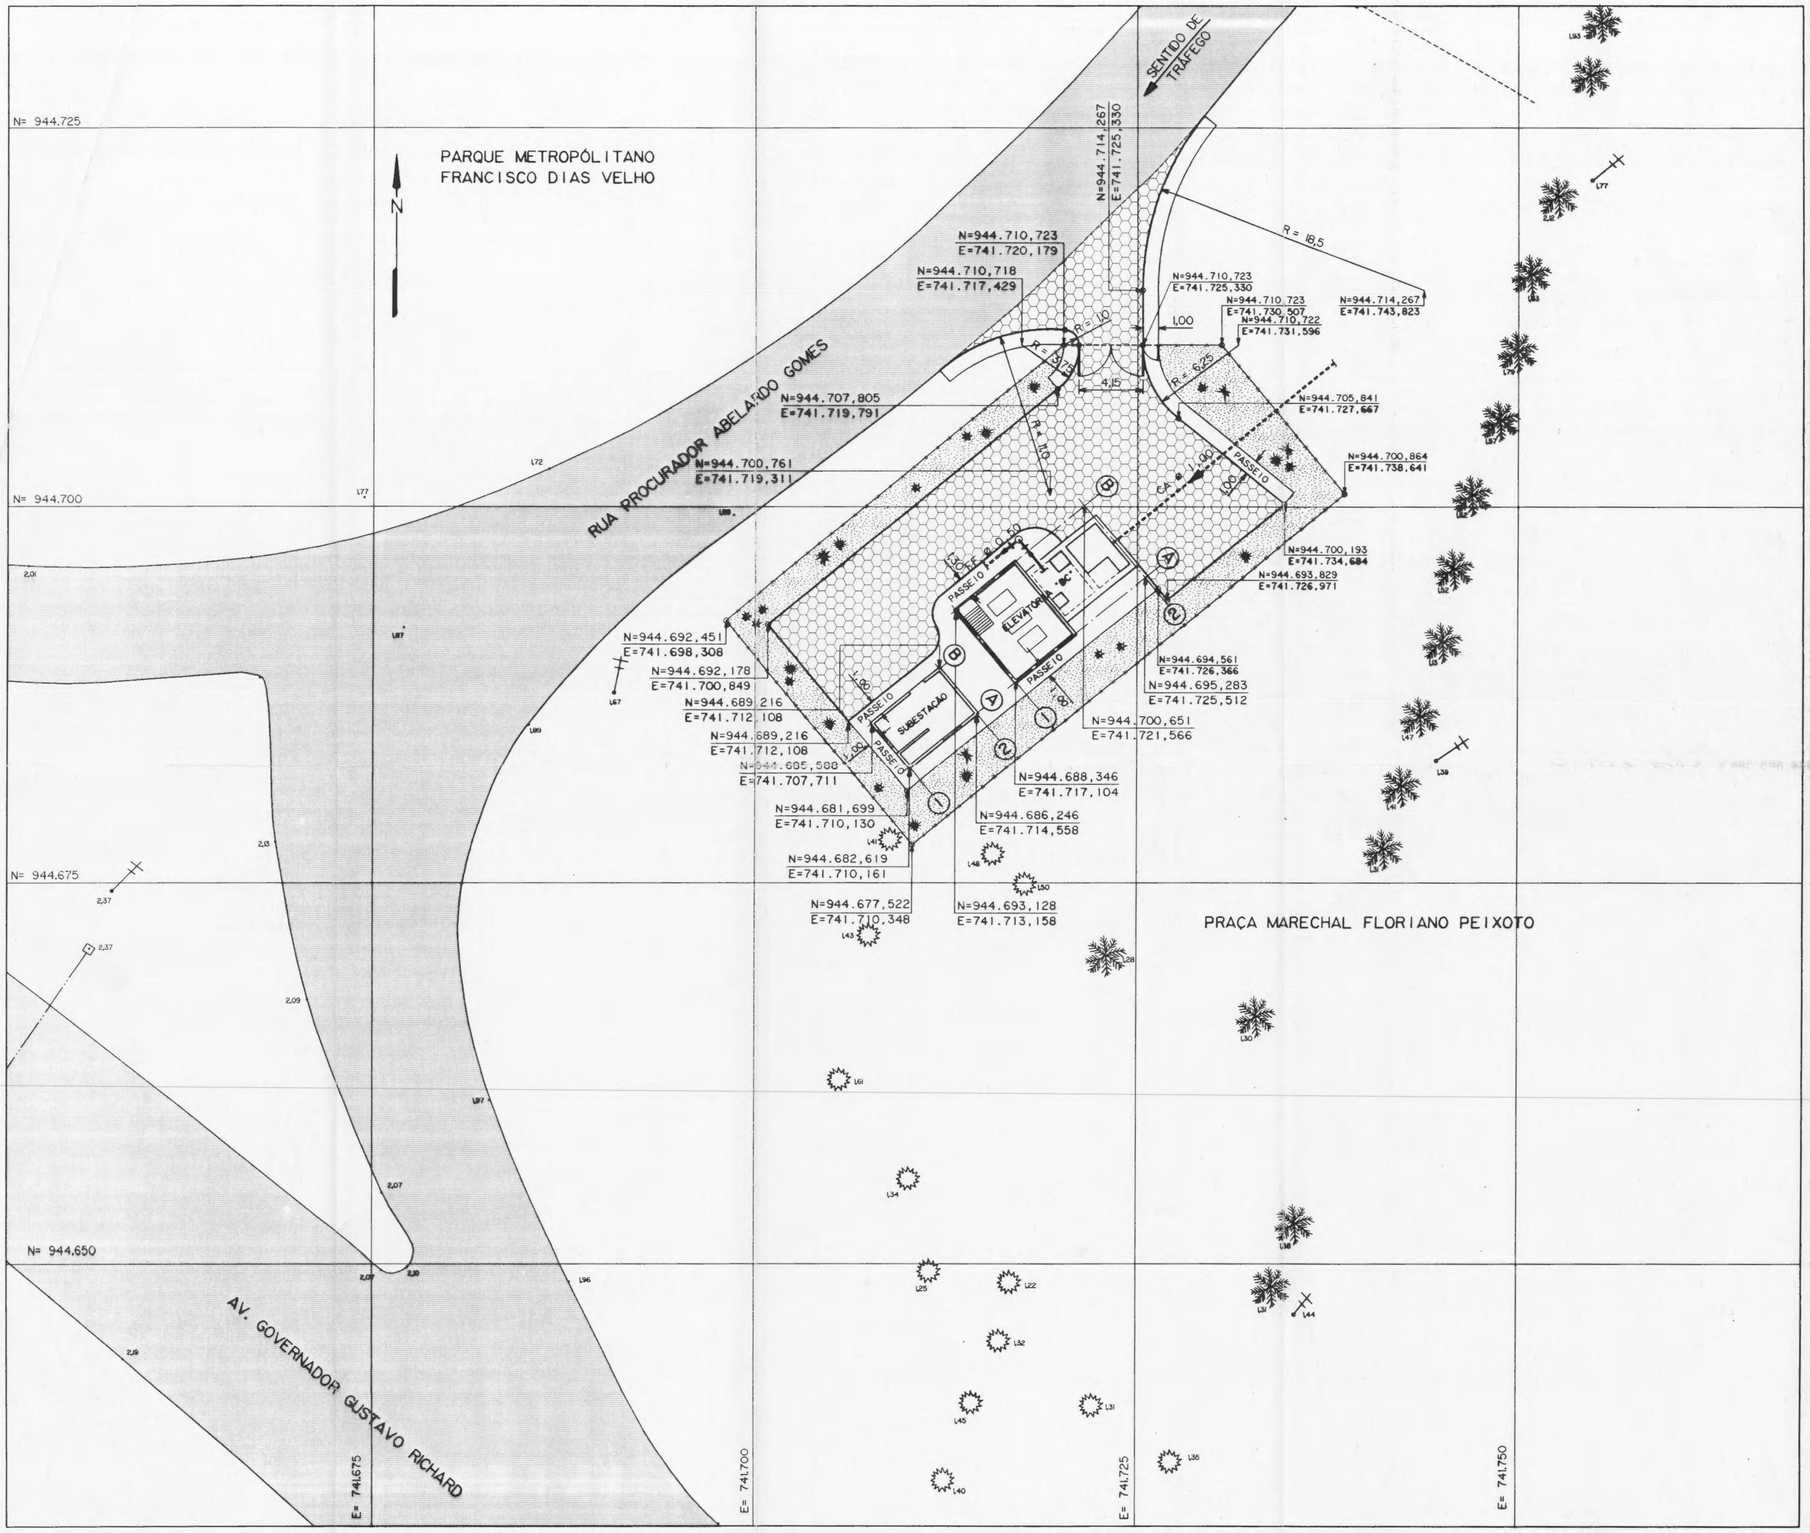

NOTAS:

1- DIMENSÕES E ELEVAÇÕES EM METRO, EXCETO ONDE INDICADO.

LEGENDA:

- PAVIMENTO ASFÁLTICO EXISTENTE.
- PAVIMENTO ARTICULADO PROJETADO.
- ÁREA AJARDINADA PROJETADA.
- VEGETAÇÃO EXISTENTE.
- PALMEIRAS REAIS EXISTENTES.

No.	DISCRIMINAÇÃO DAS REVISÕES	PROJ.	APROV.	APROV.	DATA
2	INCLUSÃO DE COORDENADAS DA SUBESTAÇÃO	SENRA			JUL/96
1	INCLUSÃO DA SUBESTAÇÃO, URBANIZAÇÃO E REV. GERAL.	SENRA			JUN/96
0	RELOCAÇÃO DA ELEVATÓRIA BC				07/95

CONVÊNIO CASAN/PREF. MUNIC. DE FLORIANÓPOLIS

PROJETO EXECUTIVO

SISTEMA DE ESGOTOS SANITÁRIOS DE FLORIANOPÓLIS
REGIÃO INSULAR - BACIA BC
ESTAÇÃO ELEVATÓRIA BC
PLANTA DE LOCAÇÃO

CASAN	ENGEVIX	ESCALA 1:200	FL.
VISTO	PROJ. EKO VISTO	DESENHO No. CASAN	
VISTO	DES. CAD APROV.	DESENHO No. ENGEVIX	REV.
DATA	VERF. ENG° LUNA DATA 04/95	8190/00-AI-FG-0010	2

DES No. 8190/00-AI-FG-0010