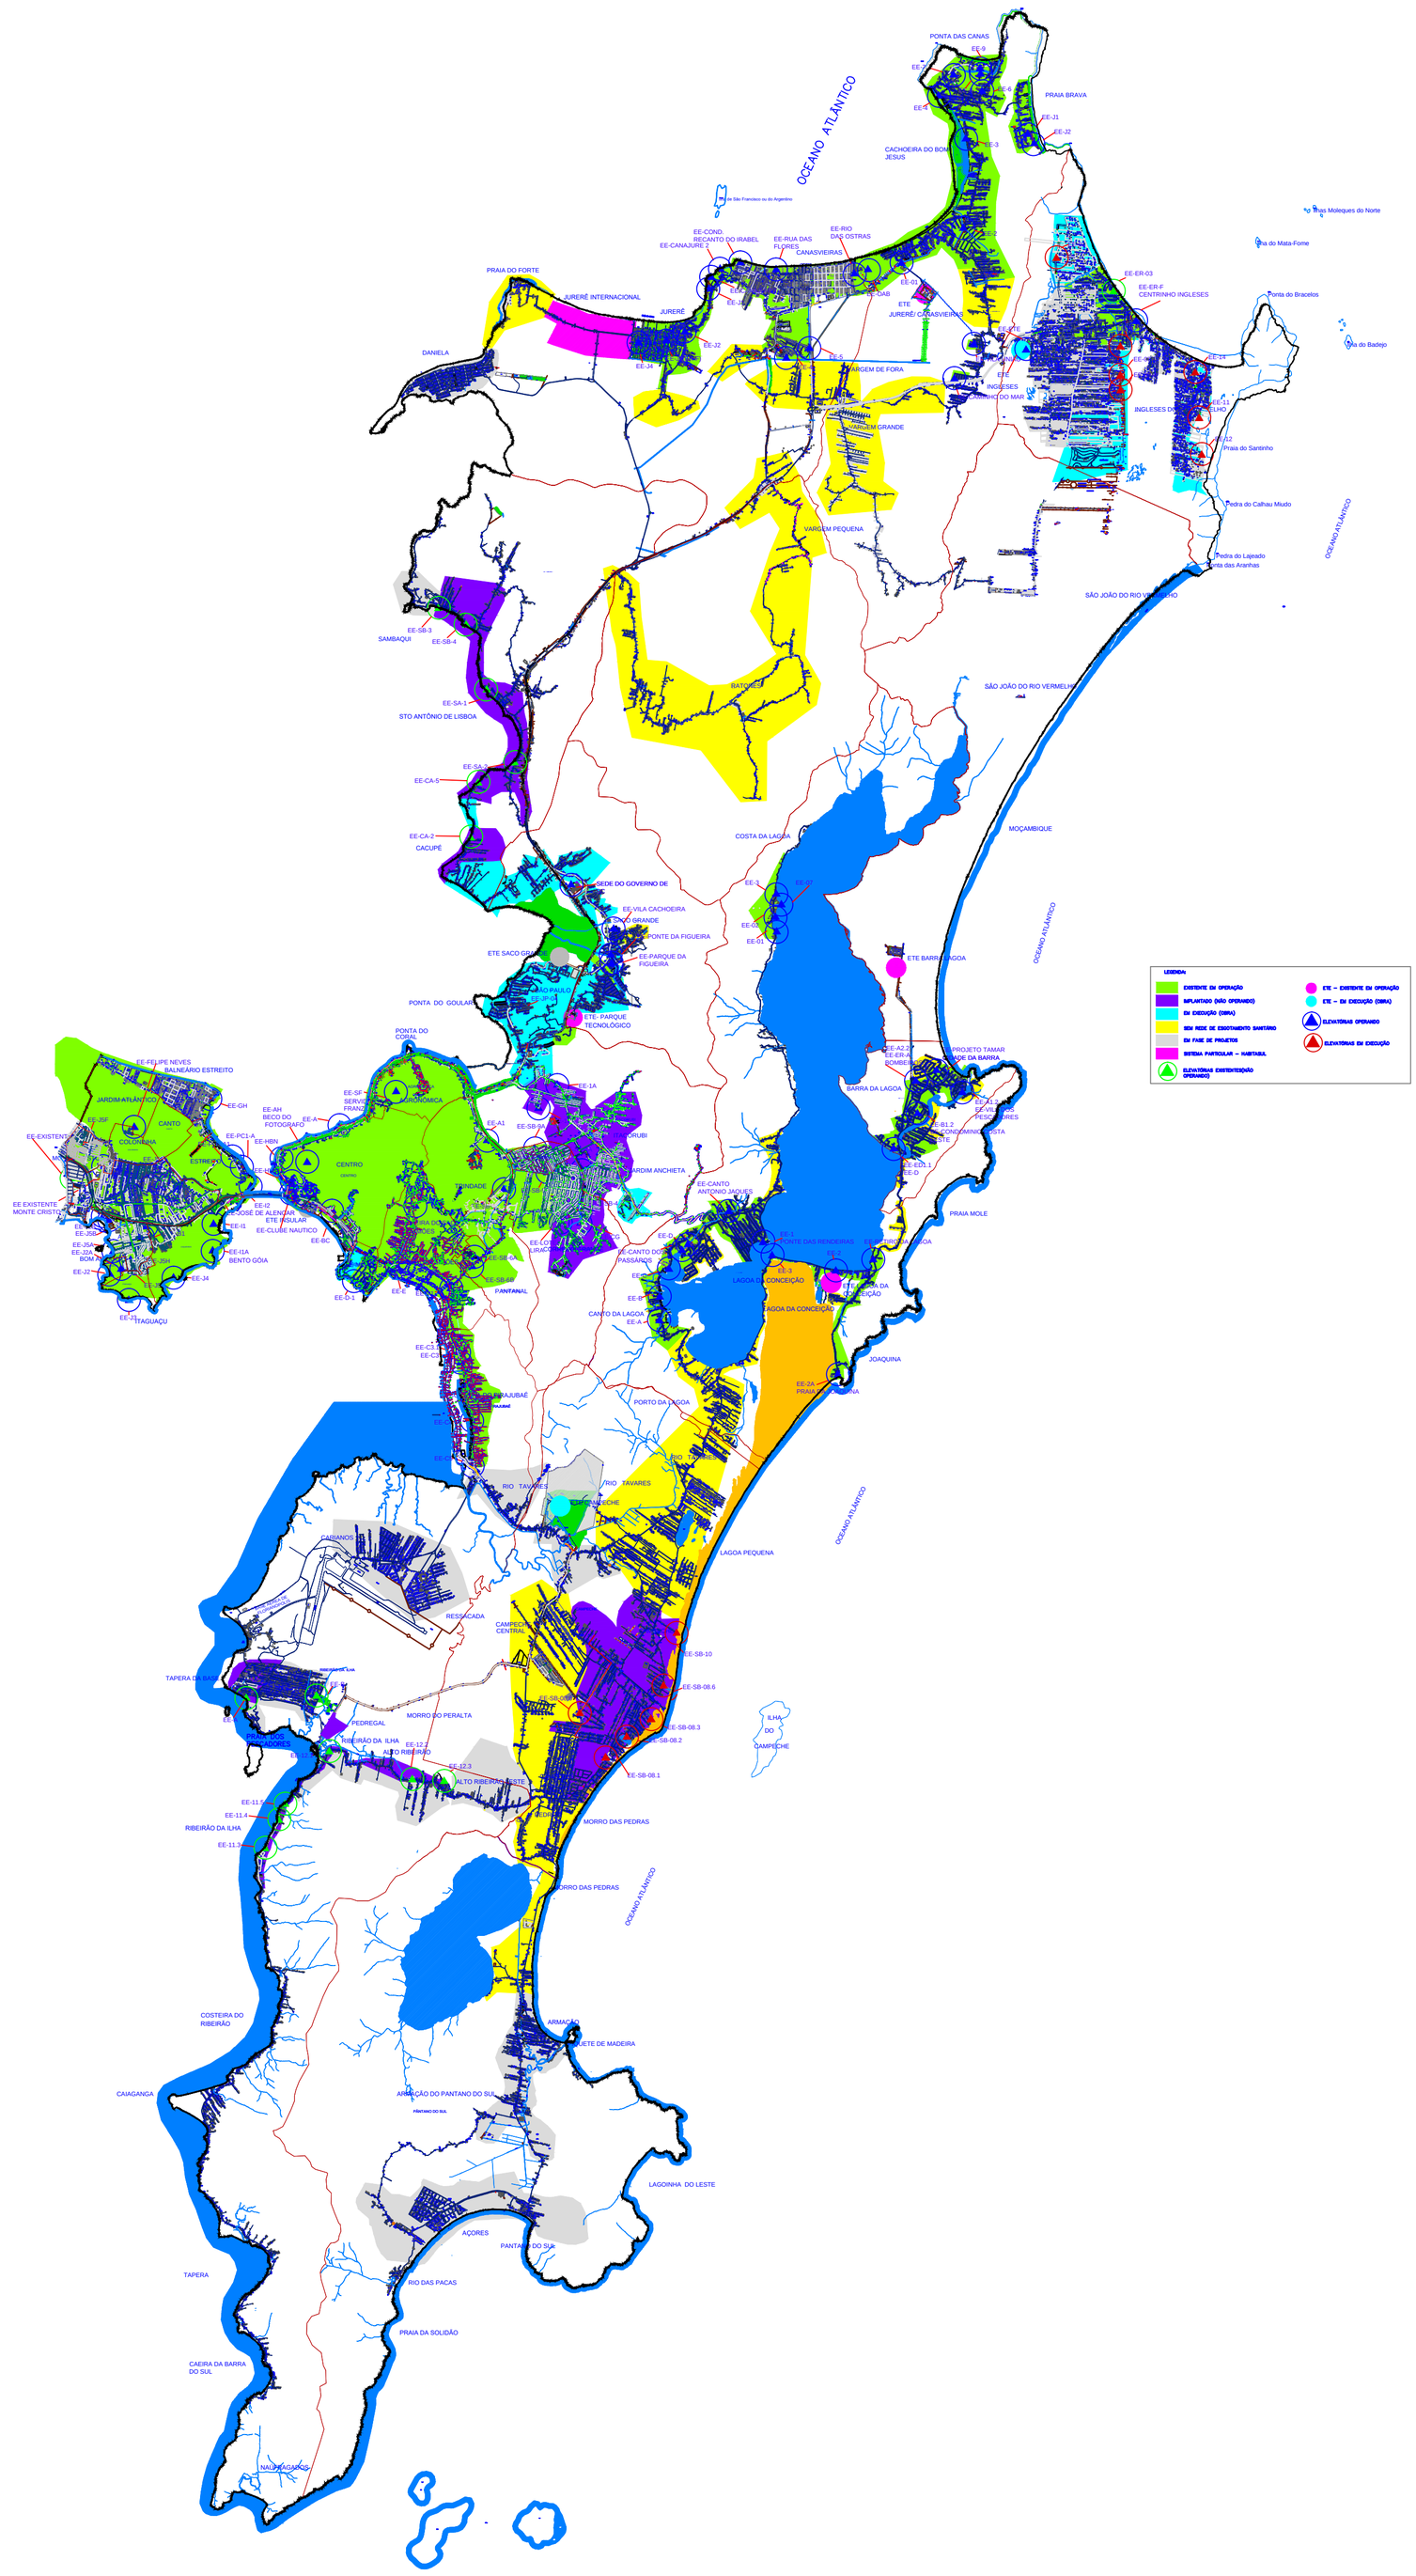

NORTE	N°	REVISÃO	DATA
N			

LOGOMARCA DA CONSULTORA: GPR – GERÊNCIA DE PROJETOS - CASAN

Nº DA CONSULTORA

Companhia Catarinense de Águas e Saneamento – casan

SISTEMA: S.E.S. DE FLORIANÓPOLIS

LOCALIDADE – MUNICÍPIO: FLORIANÓPOLIS

SISTEMA DE ESGOTAMENTO SANITÁRIO

MAPA DE ABRANGÊNCIA

PROJETO	VISTOS	DESENHO	DATA	FOLHA Nº
CASAN		HAIDE	AGO/2023	MAPA 01
ESCALA		TOPOGRAFIA	DATA TOP.	
S/ESCALA				