



## TIPO 2 - PAINEL DE TELEMETRIA PARA 1 (UM) CONVERSOR

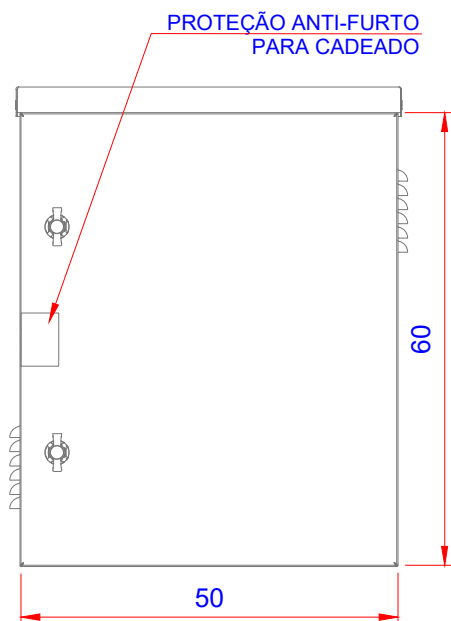

1

**VISTA FRONTAL**


ESCALA 1:25

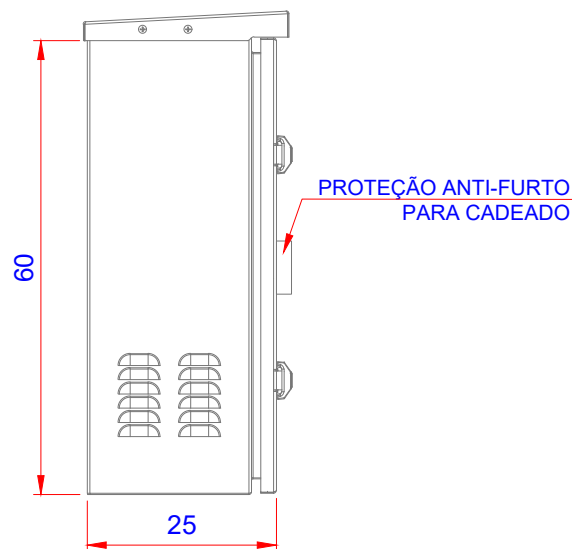

2

**VISTA LATERAL**


ESCALA 1:25

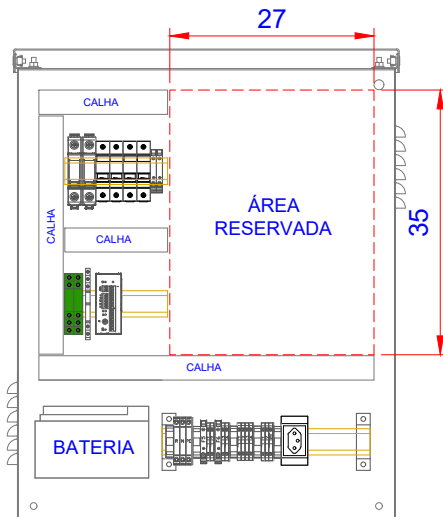

3

**VISTA FRONTAL (INTERNA)**

ESCALA 1:25

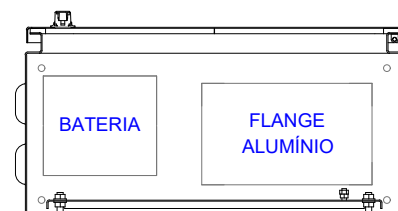

4

**VISTA INFERIOR (INTERNA)**

ESCALA 1:25

**CASAN - Companhia Catarinense de Águas e Saneamento**



### MANUAL DO EMPREENDEDOR

TÍTULO  
PAINEL DE TELEMETRIA

PROJETO  
PAINEL DE TELEMETRIA PARA 1 CONVERSOR

ESCALA  
INDICADA

DATA  
fev-26