

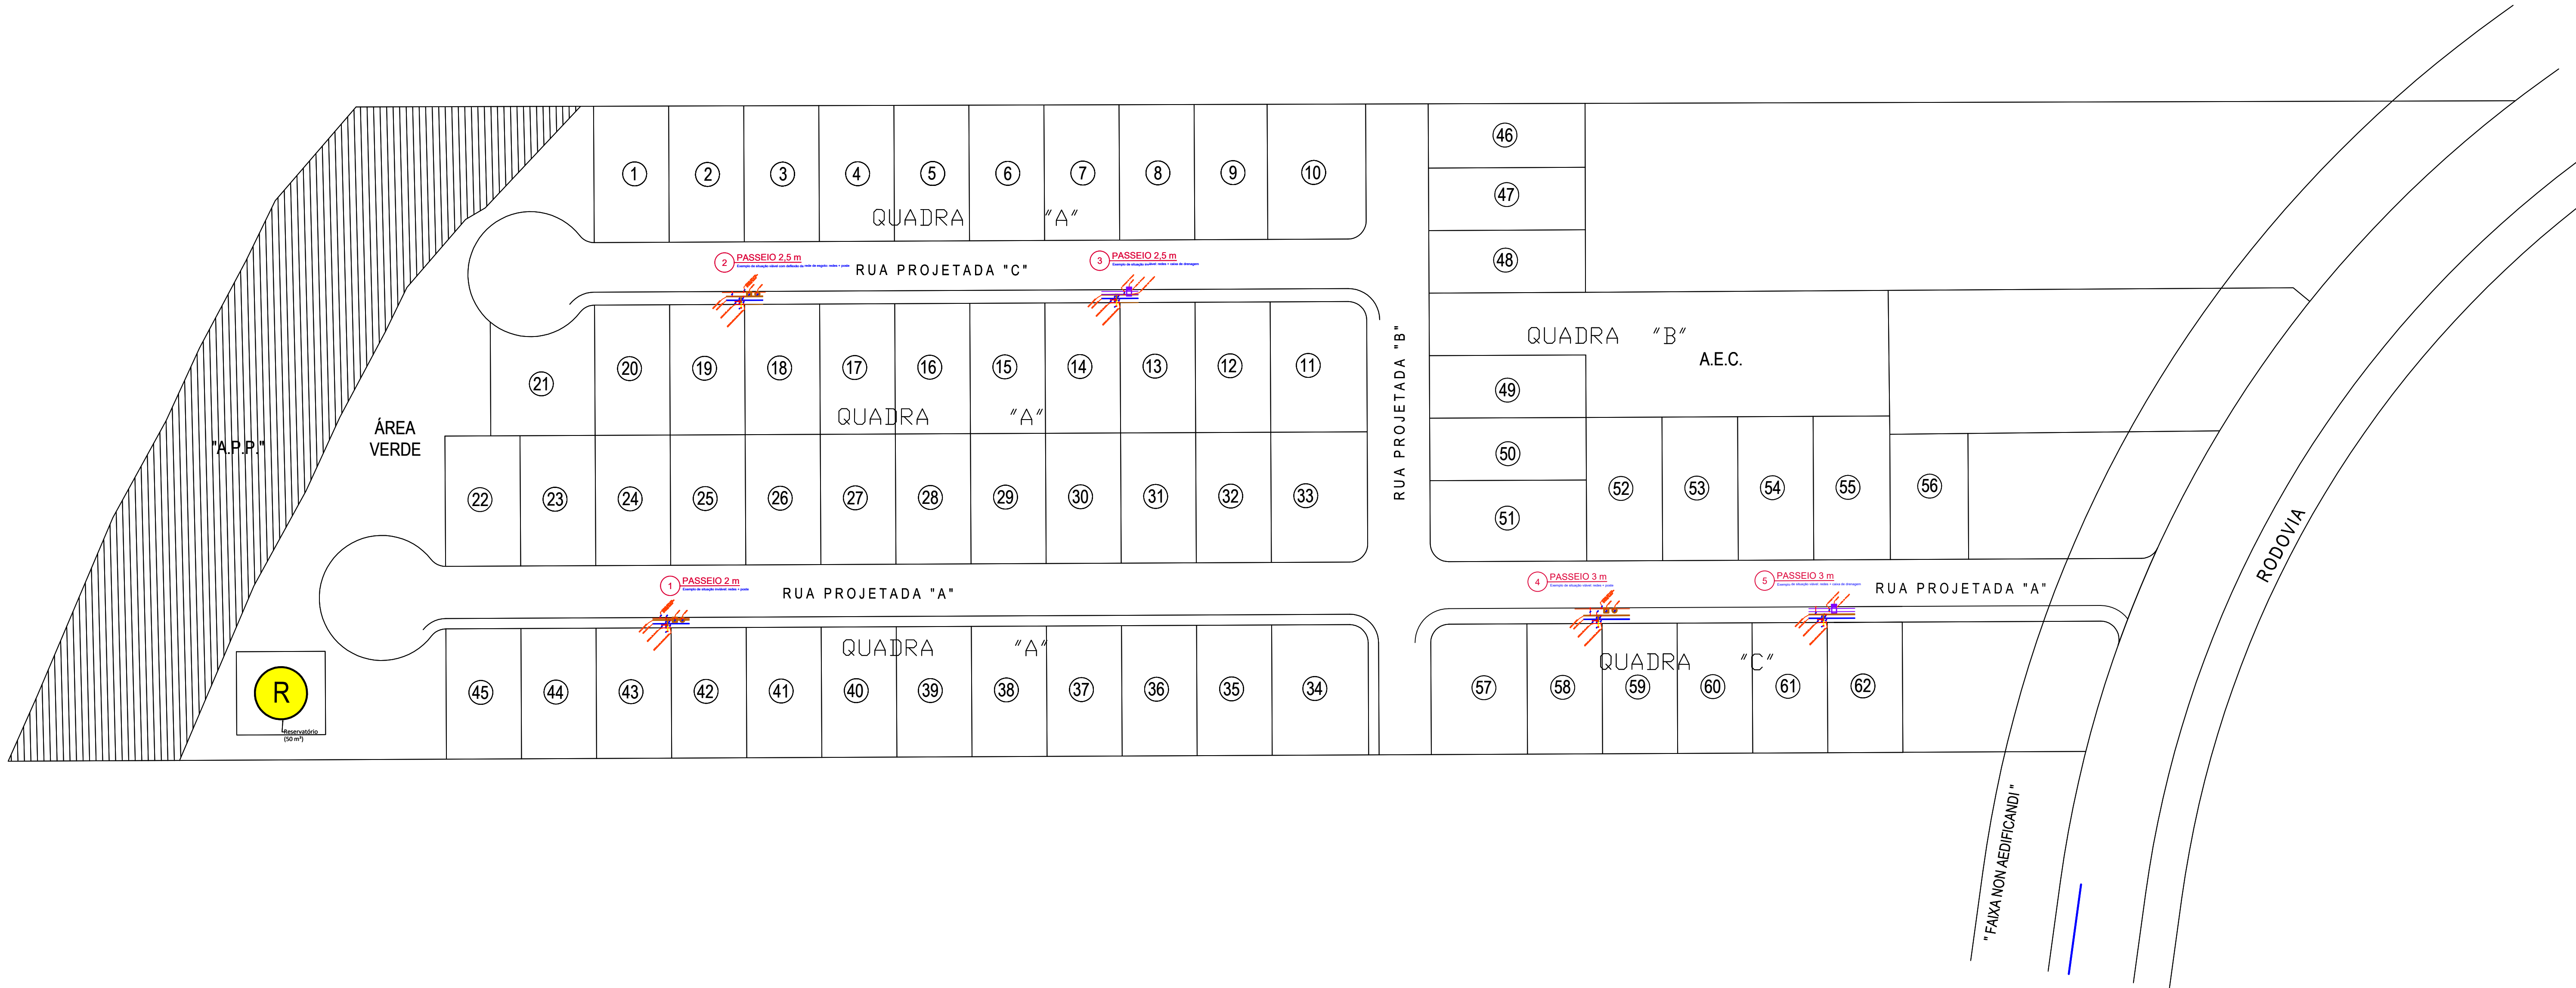


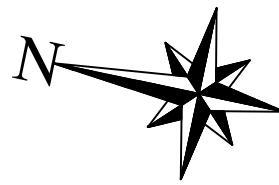

1


PASSEIOS DE 2, 2,5 E 3 m

Escala: 1:50

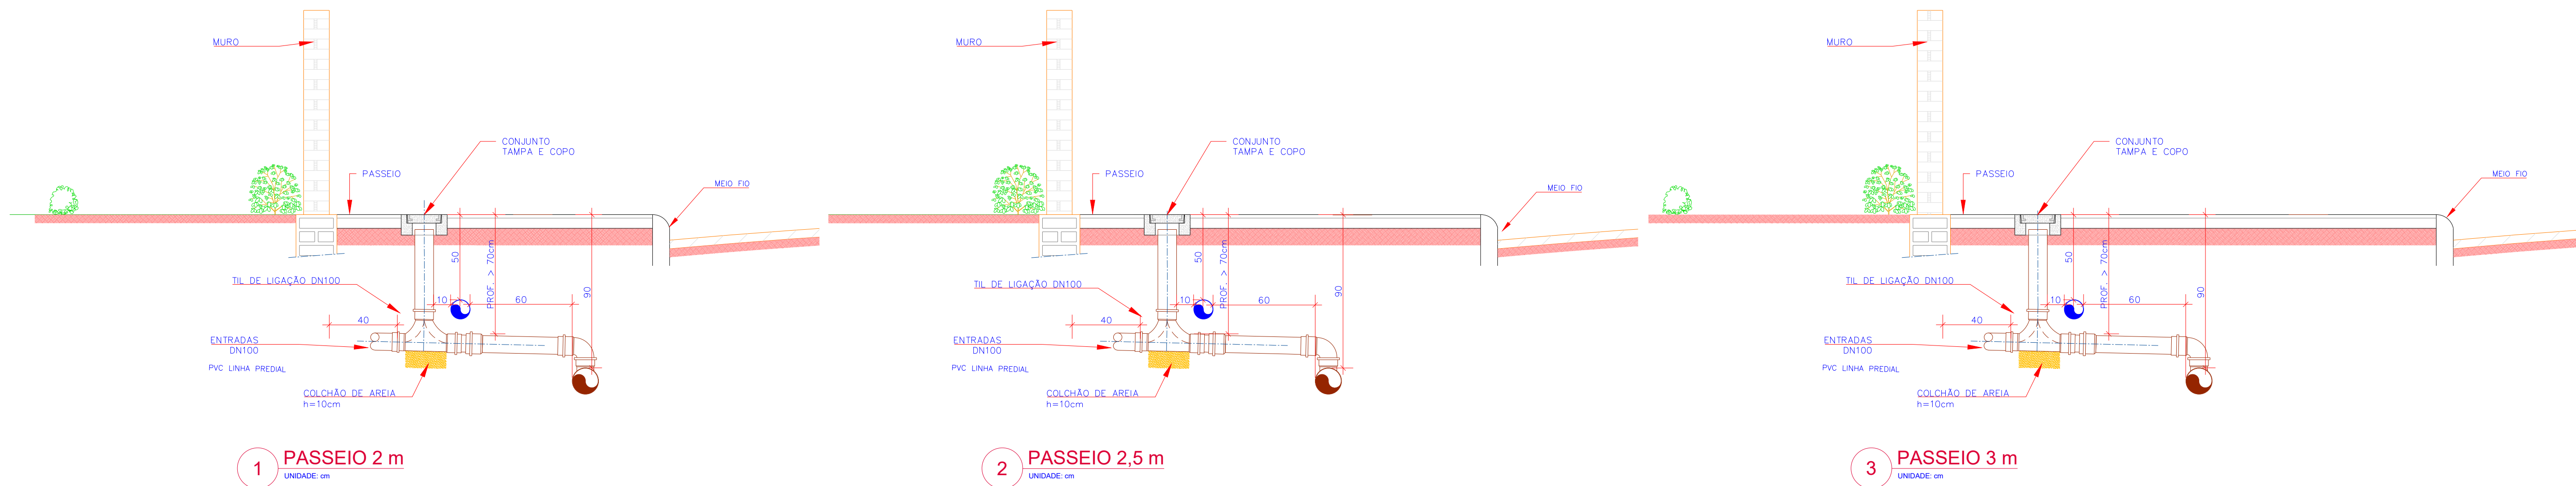


Situações de passeio


	Passeio de 2,0 m	Passeio de 2,5 m	Passeio de 3,0 m
Poste de energia			
Caixa de drenagem tubulação de 40 cm			
Caixa de drenagem tubulação de 60 cm			
Caixa de drenagem tubulação de 80 cm			

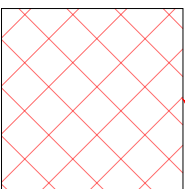

SITUAÇÃO INVIÁVEL

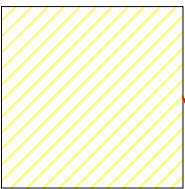

SITUAÇÃO VIÁVEL COM RESTRIÇÃO DEFLEXÃO DA REDE + INTERFERÊNCIA PONTUAL EM CONTATO

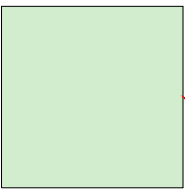

SITUAÇÃO VIÁVEL COM INTERFERÊNCIA PONTUAL AFASTAMENTO $\leq 0,6M$

1 COMPATIBILIZAÇÃO DE INFRAESTRUTURAS TRANSVERSAIS DE PASSEIO

UNIDADE: cm

N°	REVISÃO	DATA
A	EMIÇÃO INICIAL - GOPS	MAI/2023

LOGOMARCA DA CONSULTORIA
N° DA CONSULTORIA

	Companhia Catarinense de Águas e Saneamento
	SISTEMA S.E.S. NOME CORRESPONDENTE AO CÓDIGO
LOCALIDADE - MUNICÍPIO	NOME DO BAIRRO OU CIDADE
PROJETO ARQUITETÔNICO	
COMPATIBILIZAÇÃO DE INFRA TRANSVERSAIS DE PASSEIO	
REDE DE ESGOTO, ÁGUA, POSTE DE ENERGIA E CAIXA DE DRENAGEM	
PROJETO THEAGDO VICTORETE	VISTOS
ESCALA INDICADA	DESENHO GABRIELA ADAMI
	DATA MAIO/2023
	DATA TOP.
	FOLHA N°
	00000-SES-RED-ARQ-0000-B