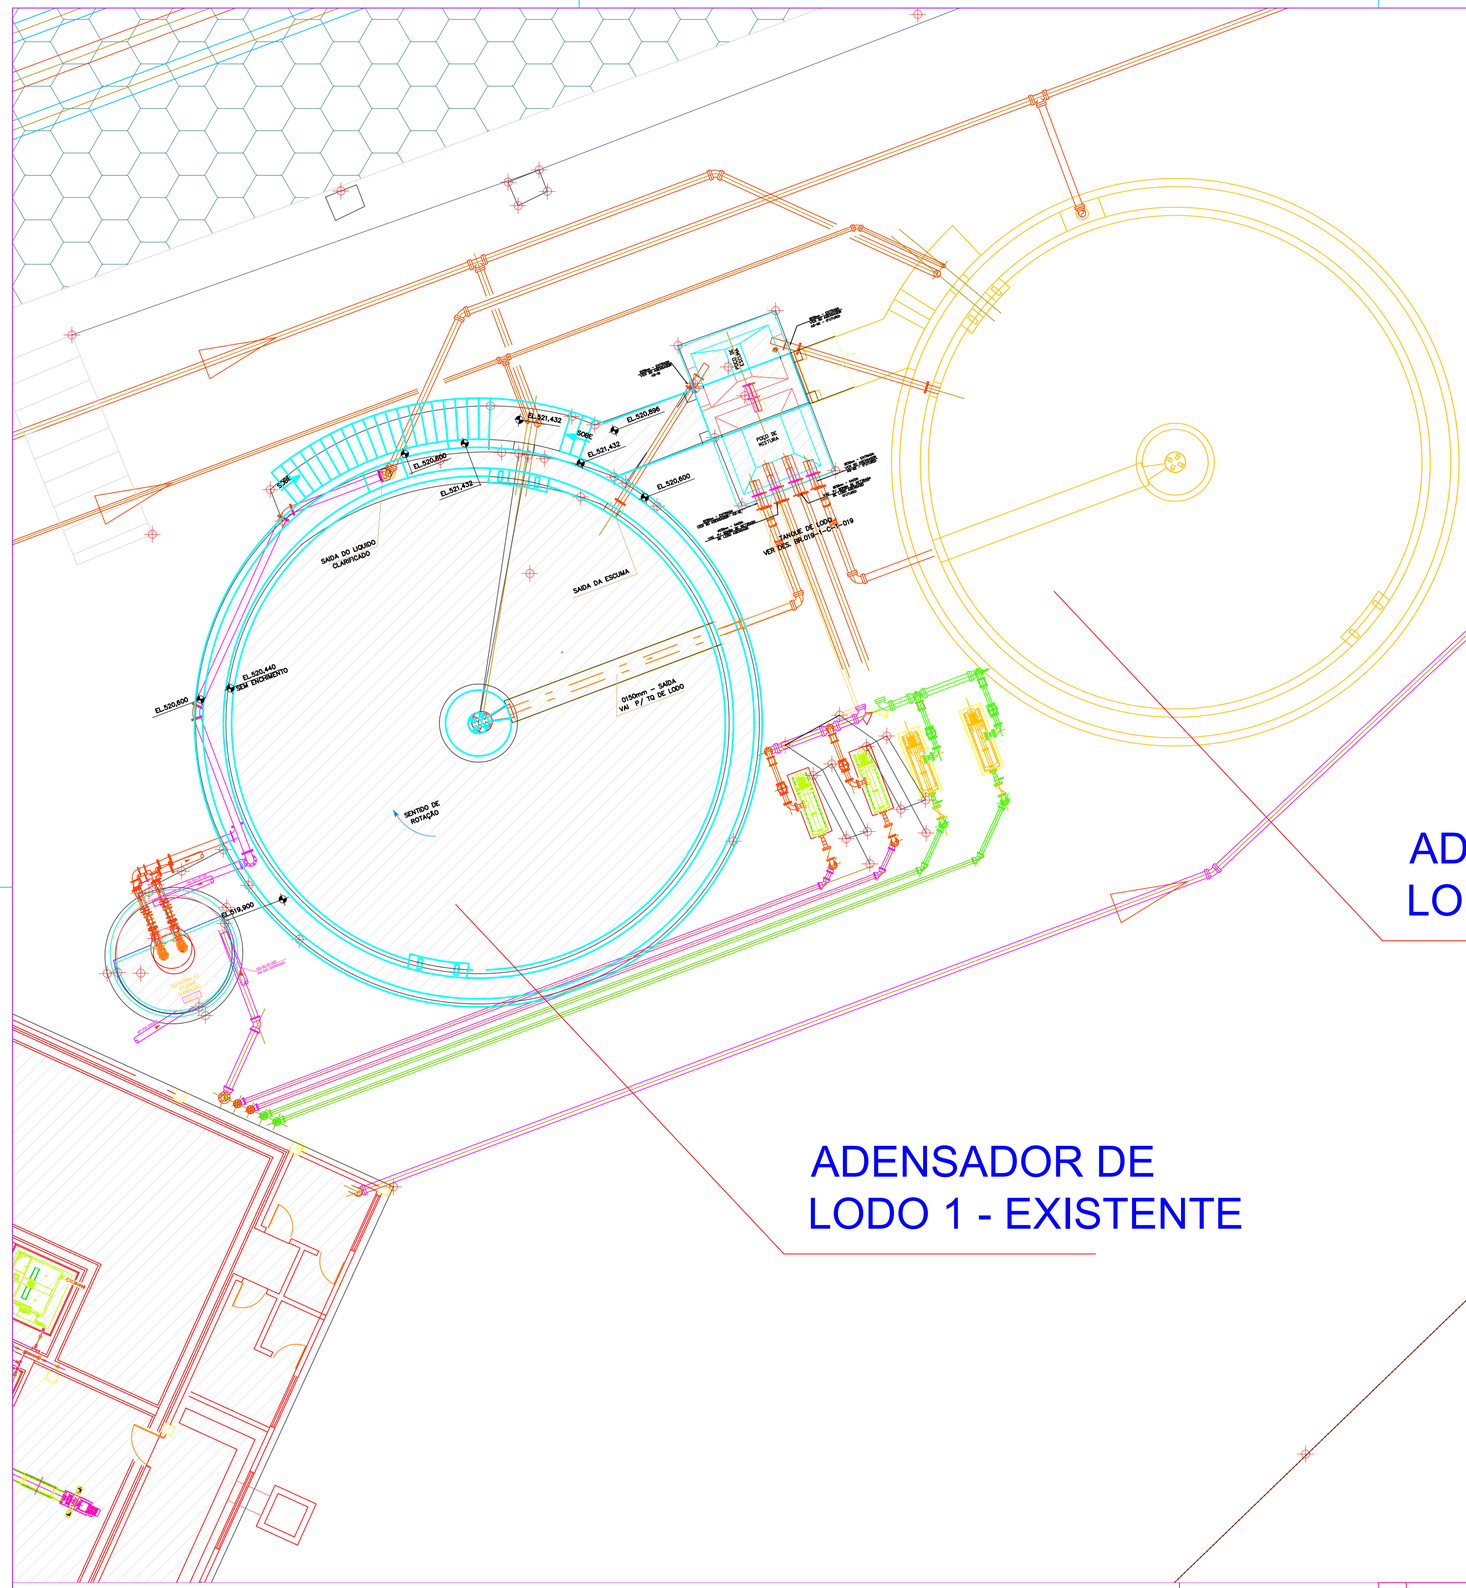


ADENSADOR DE
LODO 2 - EXECUTAR

ADENSADOR DE
LODO 1 - EXISTENTE

gov.br
Documento assinado digitalmente
GUILHERME FANTOZZI CAMPOS
Data: 04/02/2026 10:44:52-0300
Verifique em https://validar.iti.gov.br

N

GPR
GERÊNCIA DE PROJETOS - CASAN

casan
Companhia Catarinense de Águas e Saneamento
S.E.S. CHAPECÓ
CHAPECÓ

ETE CHAPECÓ
CADASTRO
PLANTA DE LOCAÇÃO P/ CONFERÊNCIA DE TUBULAÇÃO