


1 PLANTA DE LOCAÇÃO
ESCALA 1:250

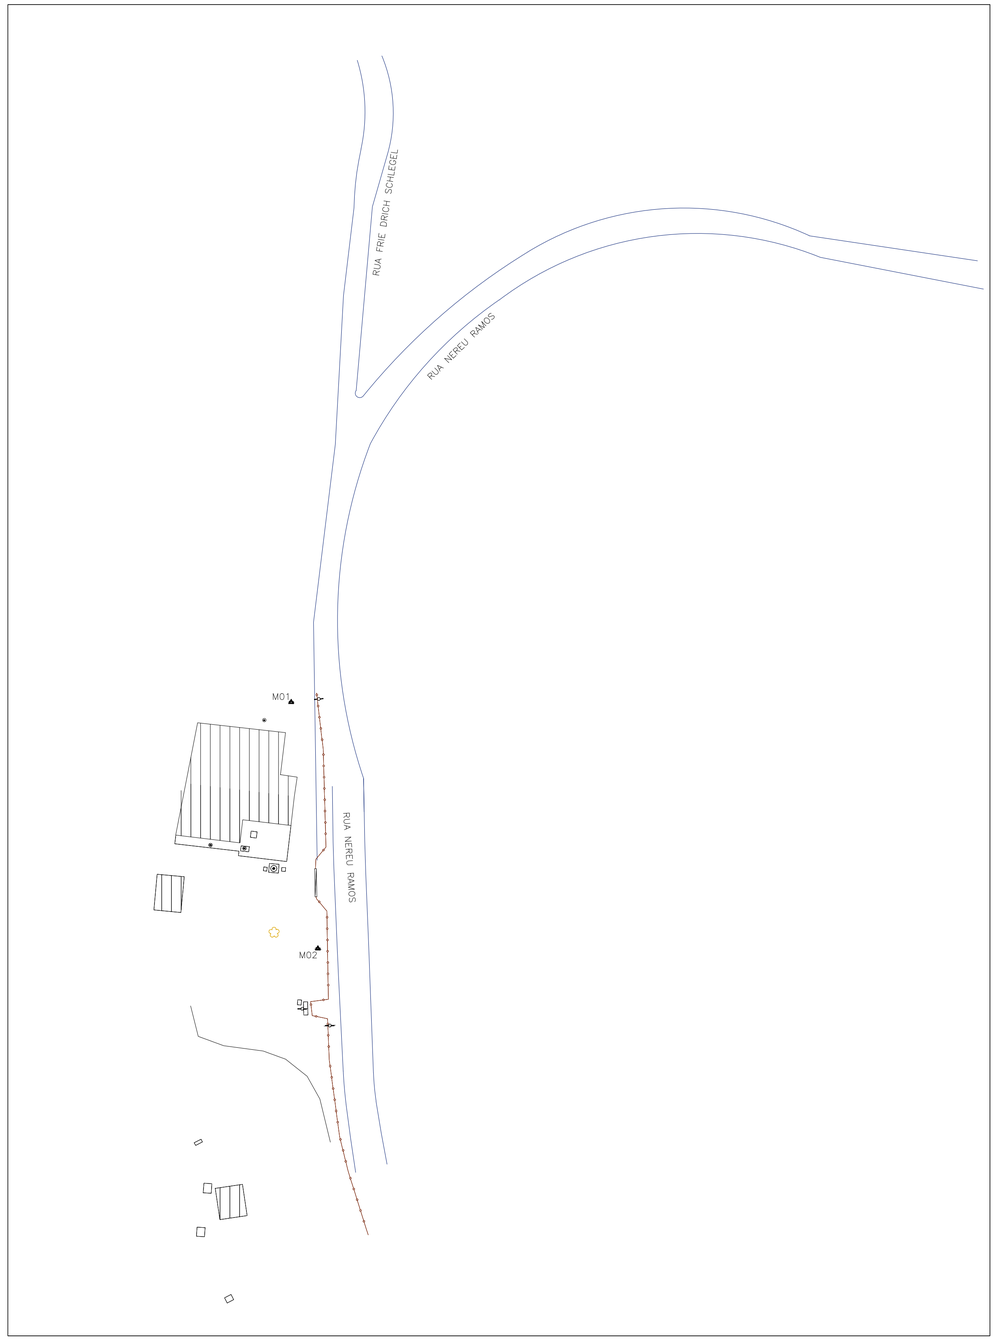

2 PLANTA DE SITUAÇÃO
ESCALA 1:500

CONVENÇÕES

- PONTO TOPOGRÁFICO
- CERCA
- POSTE
- NÃO PAVIMENTADA
- CURVAS DE NÍVEL
- ÁRVORE

SISTEMA DE COORDENADAS UTM–MERIDIANO CENTRAL 51°W
DATUM HORIZONTAL: SIRGAS2000
DATUM VERTICAL: IMBITUBA

NORTE

ARTICULAÇÕES

Nº	REVISÃO	DATA
0	EMISSÃO INICIAL	25/06/204
1 e 2	ALTERAÇÃO MAPA DE LOCALIZAÇÃO E OUTROS	05/07/2024
3	COMPLEMENTO TOPOGRÁFICO	27/12/2024

LOGOMARCA DA CONSULTORA

Nº DA CONSULTORA

Companhia Catarinense de Águas e Saneamento
casan

SISTEMA: S.A.A.
LOCALIDADE – MUNICÍPIO: IBIRAMA

LEVANTAMENTO TOPOGRÁFICO
ETA IBIRAMA
PLANTA DE LOCAÇÃO E SITUAÇÃO

PROJETO	VISTOS	DESENHO	DATA	FOLHA Nº
ENGº LEONARDO LEÃO GIACOMIN		THALITA	27/12/2024	ÚNICA
ESCALA: INDICADAS		TOPOGRAFIA: SURFACE ENGENHARIA	DATA TOP.: 03/10/2024	