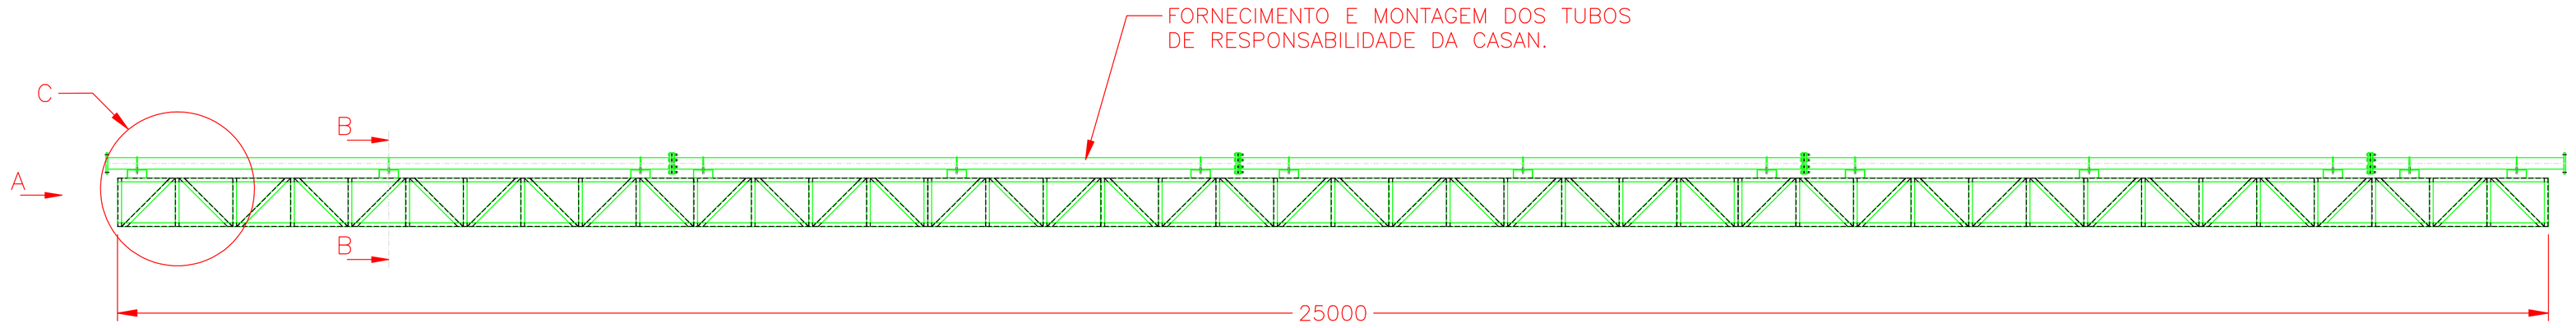

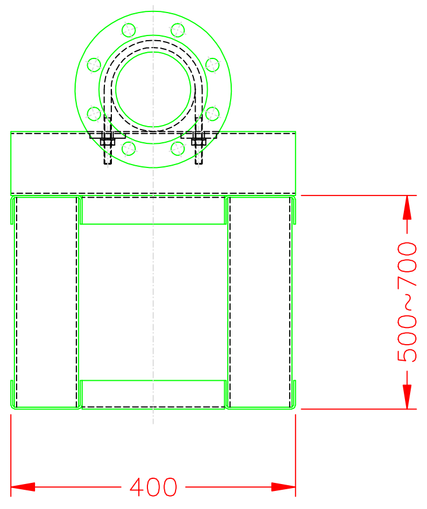

VISTA DE A

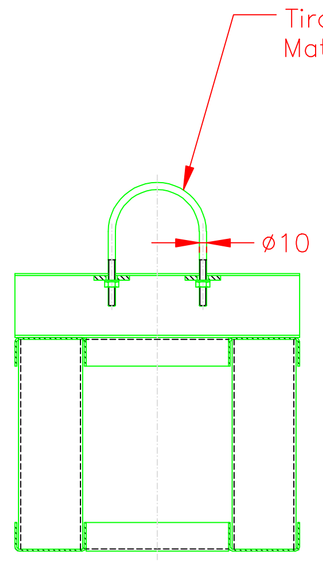

CORTE B–B

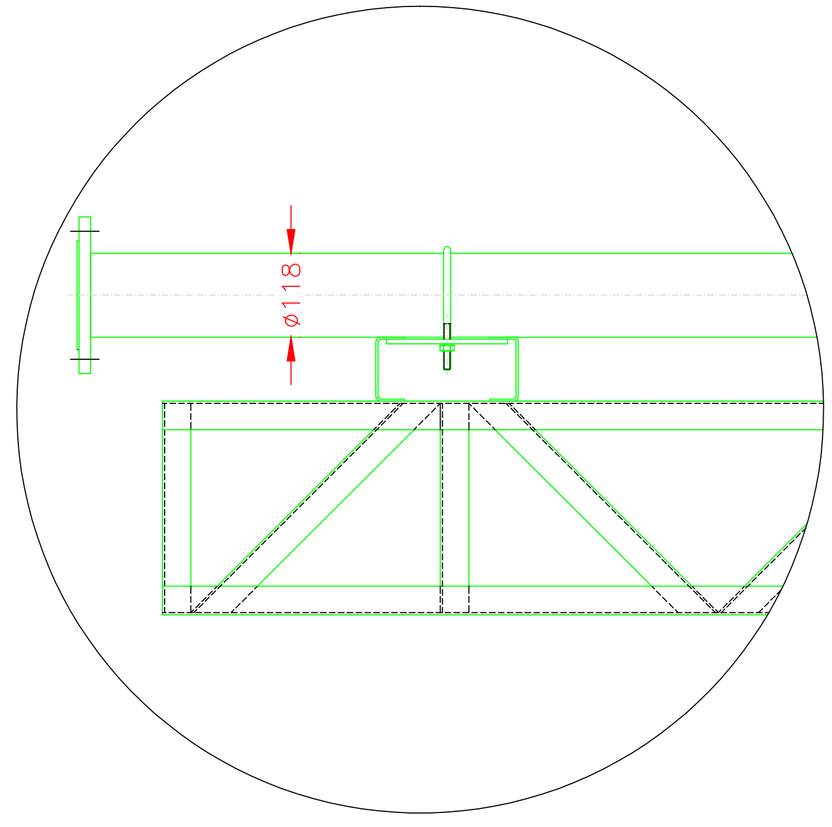

DETALHE C

DETALHES DA TUBULAÇÃO:
MATERIAL: FERRO FUNDIDO
DIÂMETRO NOMINAL: DN100mm

SOBREGARGA (TUBULAÇÃO EM CARGA + CARGA ACIDENTAL): 60 kgf/m

Nº	REVISÃO	DATA

LOGOMARCA DA CONSULTORA

GOPS
GERÊNCIA OPERACIONAL - CASAN/STO

Nº DA CONSULTORA

Companhia Catarinense de Águas e Saneamento

casan

SISTEMA: SAA RIO DAS ANTAS

LOCALIDADE – MUNICÍPIO: RIO DAS ANTAS - SC

PROJETO
ESTRUTURA METÁLICA
SUPORTE DA TUBULAÇÃO

PROJETO	VISTOS	DESENHO	DATA	FOLHA Nº
		JUARES	MAR/2014	09157-SAA-AAB-ESP-0010-A
ESCALA		TOPOGRAFIA	DATA TOP.	
1:1				