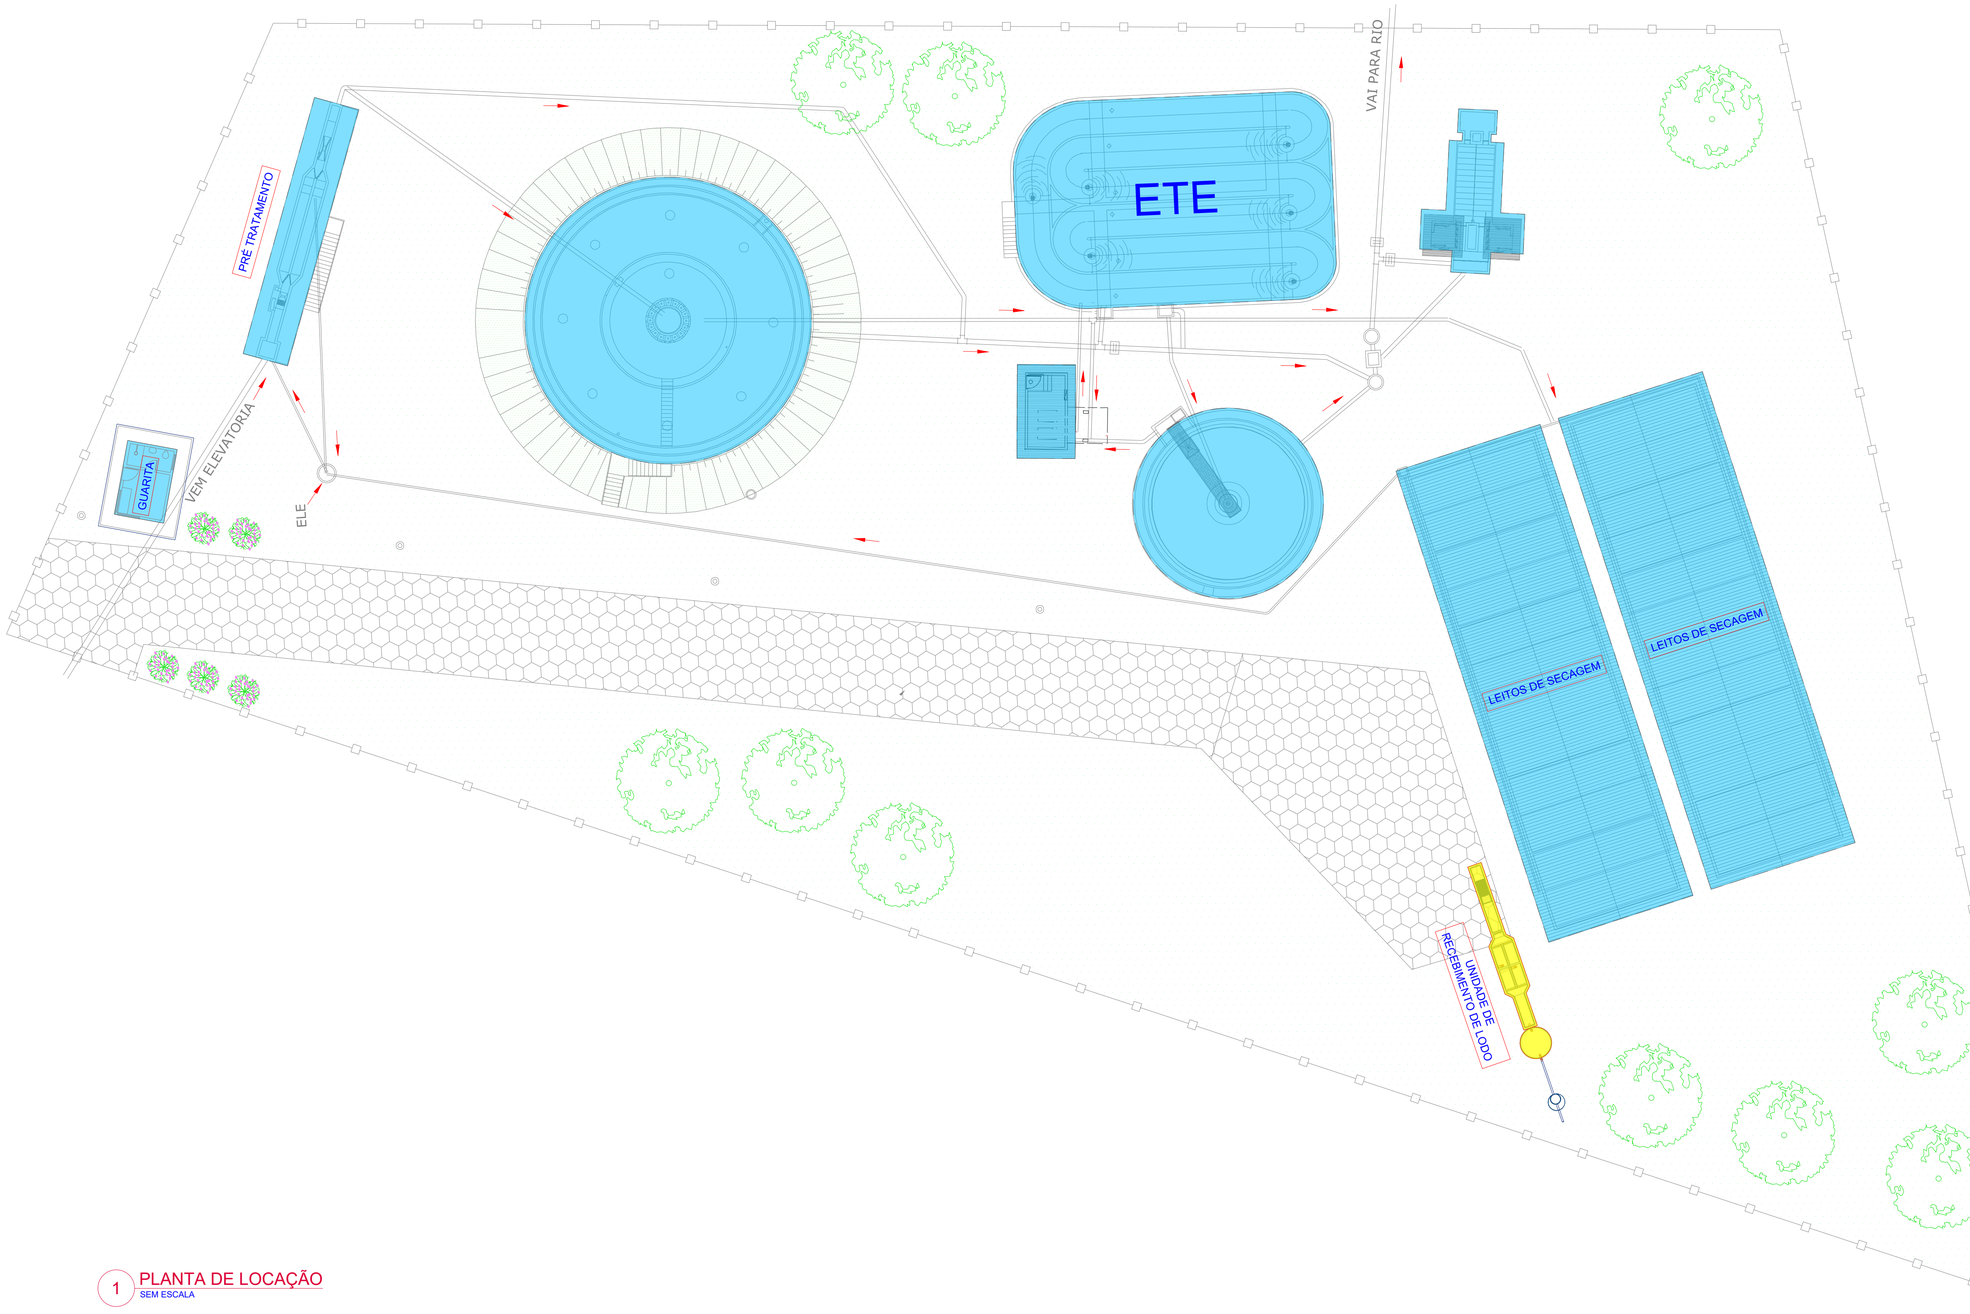


1 PLANTA DE LOCAÇÃO
SEM ESCALA

CONVENÇÕES

- INSTALAÇÕES NOVAS
- INTALAÇÕES EXISTENTES

NORTE

ARTICULAÇÕES

Nº	REVISÃO	DATA

LOGOMARCA DA CONSULTORA

Nº DA CONSULTORA

Companhia Catarinense de Águas e Saneamento

SISTEMA: S.E.S. TURVO

LOCALIDADE – MUNICÍPIO: TURVO

LEVANTAMENTO TOPOGRÁFICO
ETE TURVO
LOCAÇÃO DAS ESTRUTURAS - SES SOBRE RODAS

PROJETO	VISTOS	DESENHO	DATA	FOLHA Nº
		DIP/DP	JAN/2026	10069-SES-ETE-ARQ-0010-A
ESCALA INDICADA		TOPOGRAFIA	DATA TOP.	