

OBS: DEVERÁ SER OBSERVADO A COLORAÇÃO DOS CIRCUITOS CONFORME QUADRO ANEXO, PARA UM MELHOR ENTENDIMENTO DO SISTEMA.

CIRCUITO	COLORAÇÃO
FASE R	PRETO
NEUTRO	AZUL CLARO
TERRA	VERDE


OBS.: OS QUADROS DE DISTRIBUIÇÕES DEVERÃO SER FASEADO PARA QUE AS CORRENTES NAS 3 FASES SEJAM COM VALORES PRÓXIMOS ENTRE SI, PARA QUE SE CONSIGA UM BOM BALANÇAMENTO DO SISTEMA COMO UM TODO.

SIMBOLOGIA

CLASSE DE SUBST. (DE AC. AO IEC 60076-1)	COMENTE NORMAL (A)	COMENTE NORMAL (A)	COMENTE NORMAL (A)

NOTA

NOS CASOS ONDE HÁ DISCREPÂNCIA NAS INFORMAÇÕES DESCRITAS NOS Símbolos DOS DISJUNTORES COM AS INFORMAÇÕES DA TABELA DEBEM PREVALER AS INFORMAÇÕES DESCRITAS NA TABELA INTER, PRINCIPALMENTE NOS CASOS DE DISJUNTORES, TENSÃO E NÚMERO DE FASES.

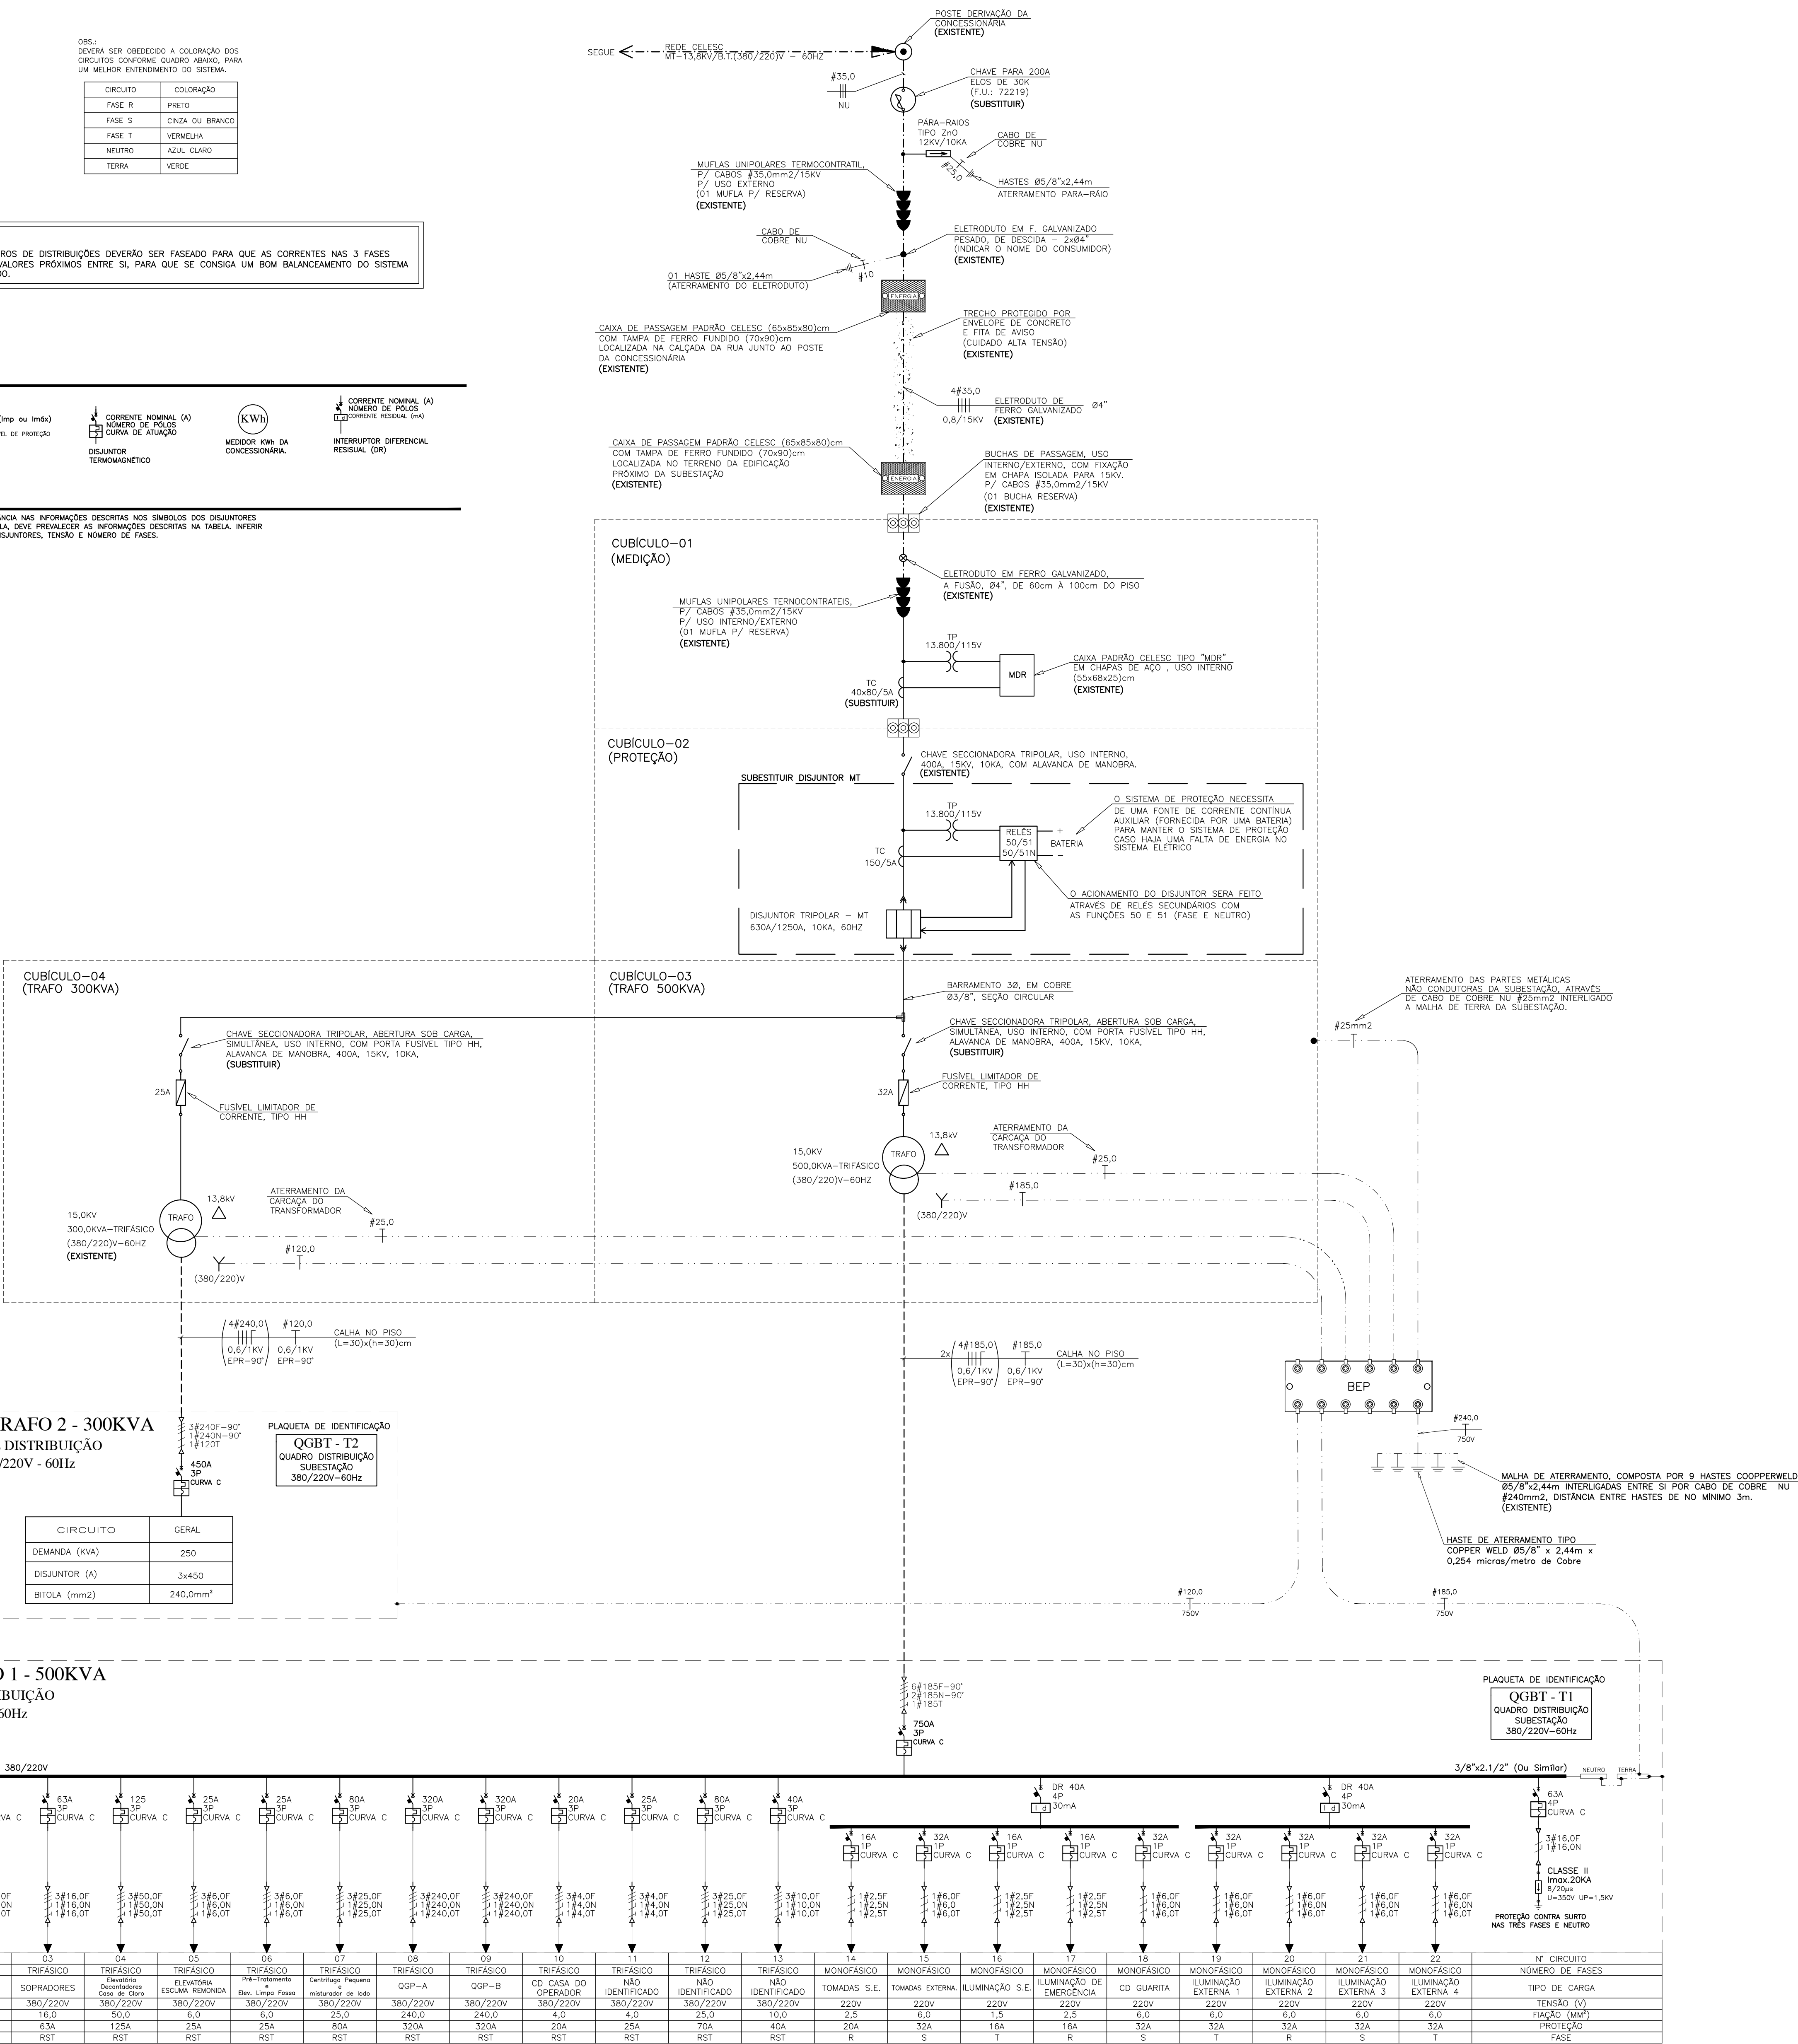

15 DIAGRAMA UNIFILAR GERAL
SEM ESCALA



GR - Serviços Elétricos
Av. das Universidades, 53, Pedra Branca
Fone: (48) 3242-0064 - 8447-5741
Palhoça - Santa Catarina



COMPANHIA CATARINENSE DE ÁGUAS E SANEAMENTO
SUPERINTENDÊNCIA REGIONAL METROPOLITANA - SRM
GERÊNCIA OPERACIONAL - GOPS

S.E.E CANASVEIRAS		TIPO DE PROJETO:	
READEQUAÇÃO DA SUBESTAÇÃO 13.8KV		ELÉTRICO	
ENTRADA EM MÉDIA TENSÃO		CONTEÚDO DA PRANCHA:	
SUBESTAÇÃO 800KVA		- DIAGRAMA UNIFILAR GERAL	
AUTOR DO PROJETO	Engº Sérgio Hichel do Prado CREA - 027.978-2	ANÁLISE CASAN	Engº Paulo Aguiar CREA - 063.389-0
ENDEREÇO	Rua Dep. Otacilio Costa, s/nº, Cachoeira do Bom Jesus - Florianópolis / SC	DATA	04/06
RESP. TÉCNICO	Engº Sérgio Hichel do Prado CREA - 027.978-2	Nº ART:	5923704-6
		Nº SO:	51936
		set/2018	