


1 CORTES I-I TUBULAÇÃO DE ÁGUA

ESCALA 1:75

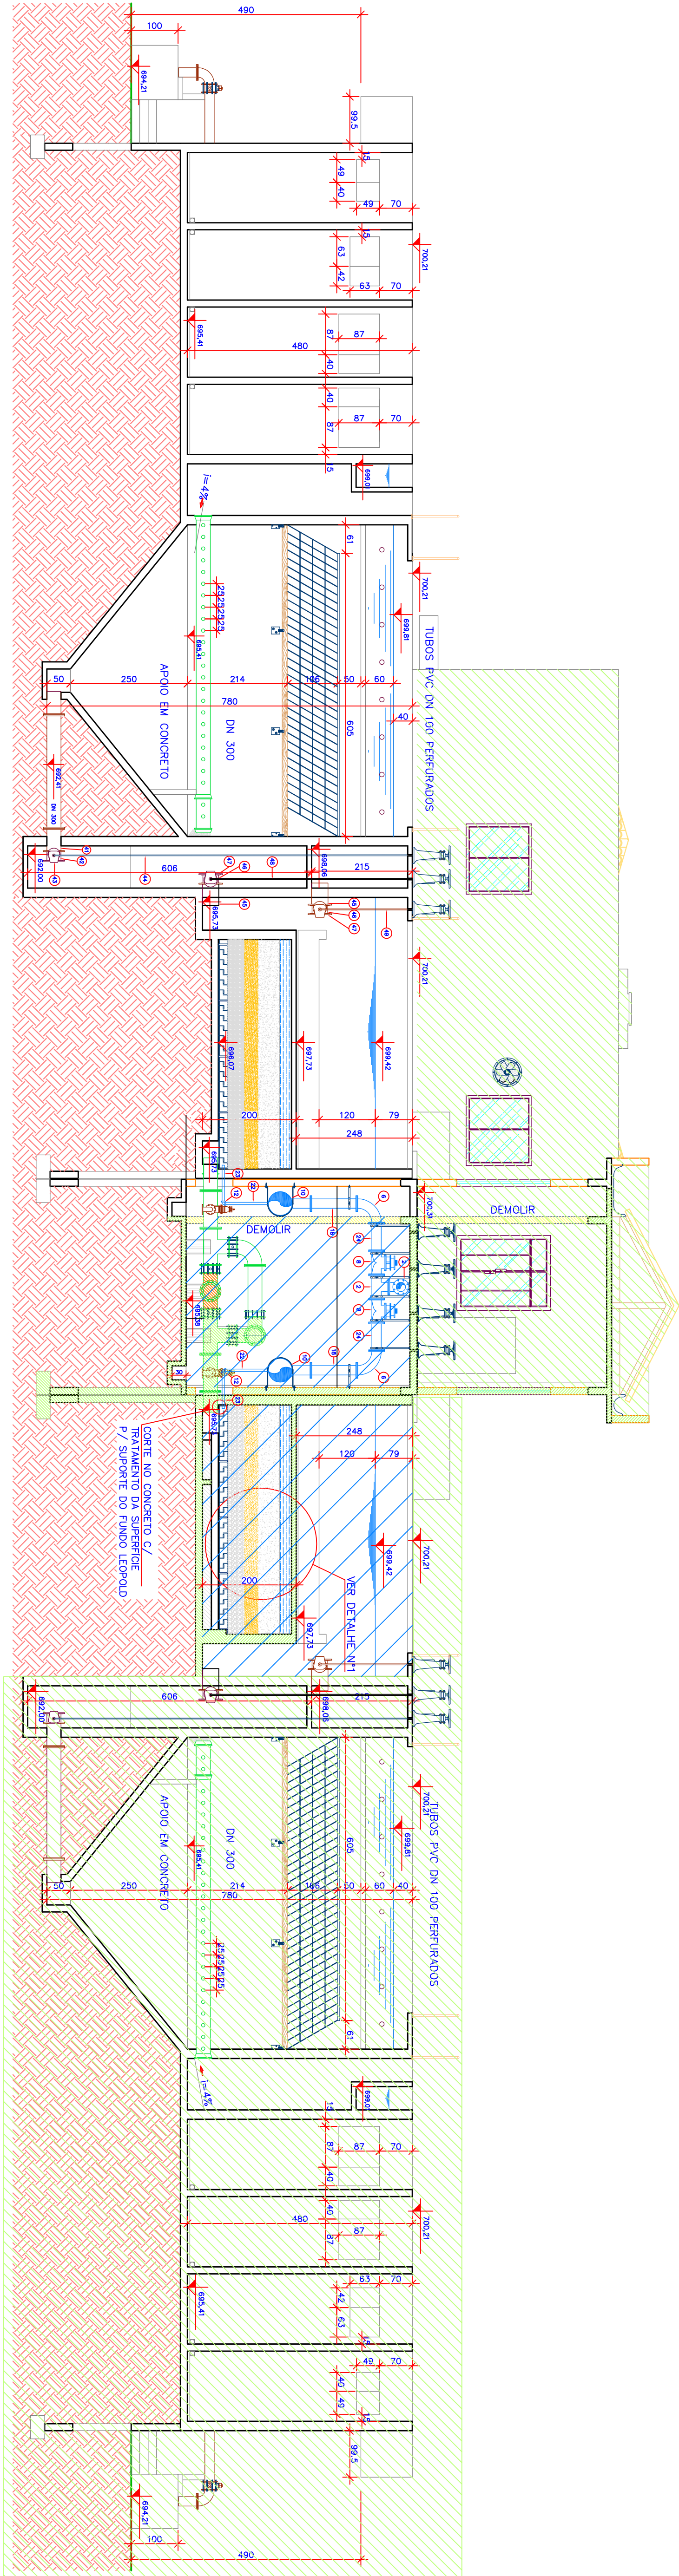

2 CORTES II-II TUBULAÇÃO DE AR COMPRIMIDO

ESCALA 1:75




OBS: RELAÇÃO DE MATERIAS DA TUBULAÇÃO DE AR COMPRIMIDO,
VER PRANCHIA: 07115-SAA-ETIA-ARO-270-B
OBS: RELAÇÃO DE MATERIAS DA TUBULAÇÃO DE ÁGUA,
VER PRANCHIA: 07115-SAA-ETIA-ARO-230-B

CONVENÇÕES

Nº	REVISÃO	DATA
A	DESENHO: INGENHEIRA GUIMARÃES CADASTRADO E	JUN/2008
B	ESTA VERSÃO ALTERA O PROJETO DO Engº	JUN/2010
C	KISSABO SASSAM DE 1991 PARA ELABORAÇÃO DE COMPORTAS E REGISTROS	JAN/2012

COMPANHIA CATARINENSE DE ÁGUAS E
SANEAMENTO S.A. DE CHAPECO

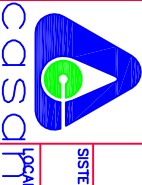

PROJETO ARQUITETÔNICO
BAIRRO SÃO CRISTÓVÃO / CHAPECO
CORTE I-I (Longitudinal)
TUBULAÇÃO DE ÁGUA E AR COMPRIMIDO

PROJETO: 07115-SAA-ETIA-ARO-270-C
AUTOR: Eng.º Marcelo R. de Souza
DATA: 07/12/2012
FOLHA Nº: 01