


6.2.16. Medição em poste com uma caixa monofásica ou polifásica - Ramal de carga subterrâneo

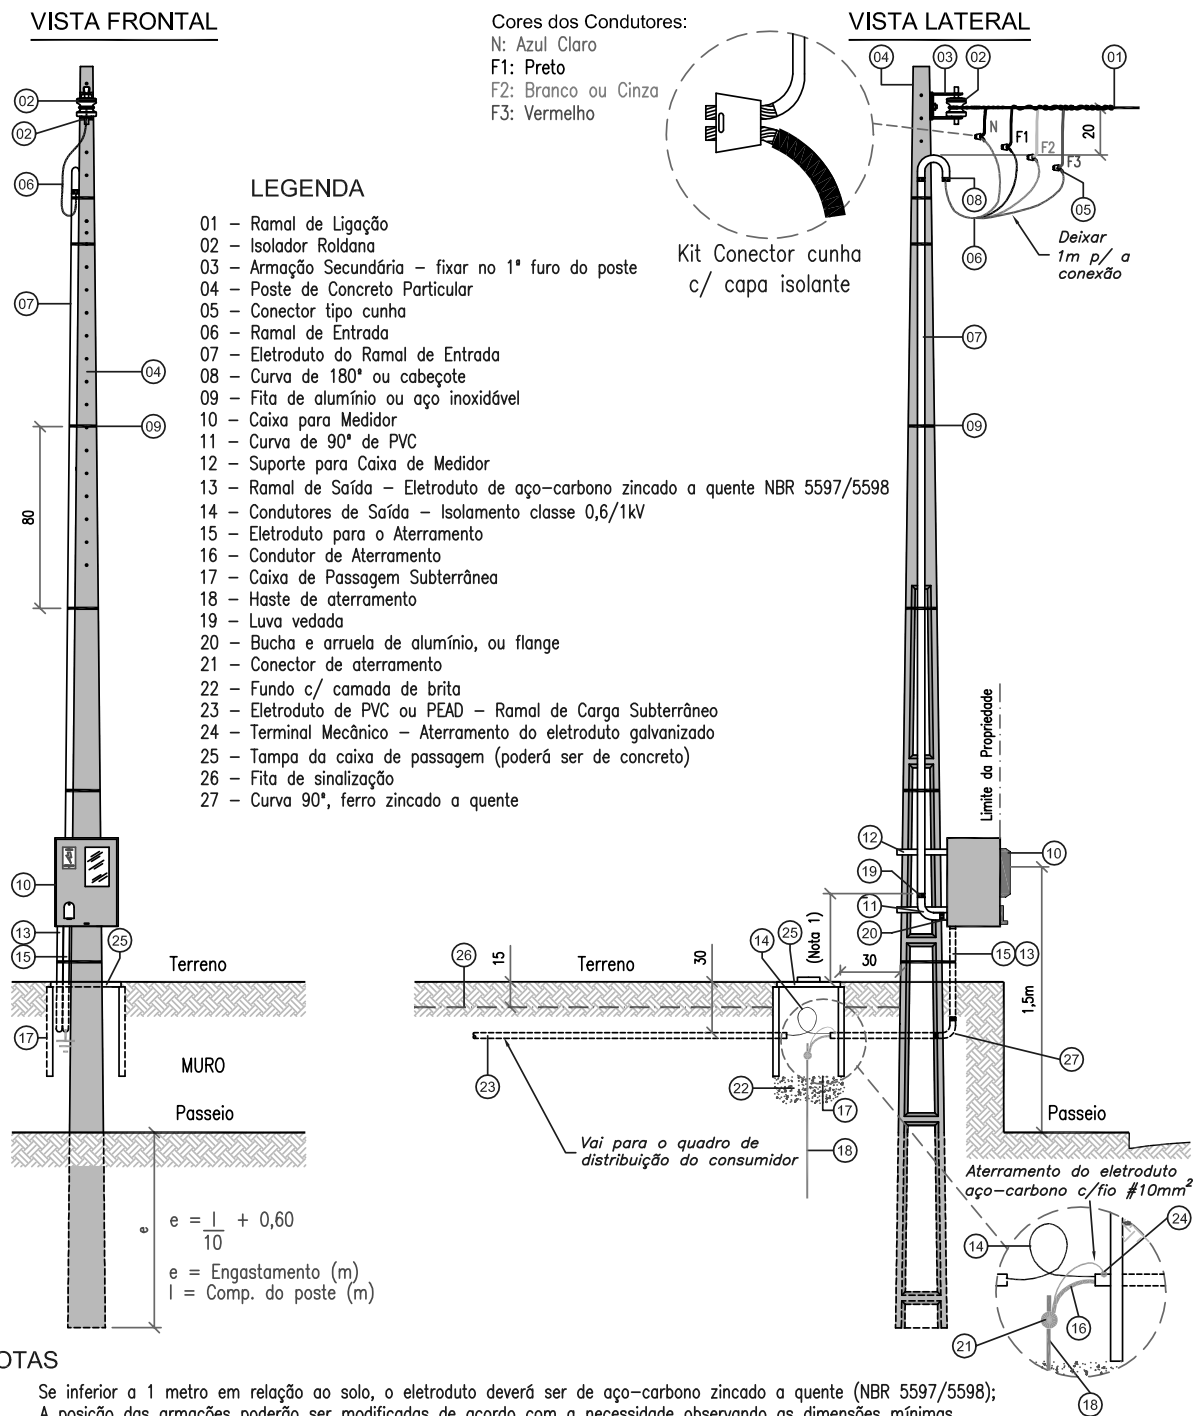

6.2.19. Ligação temporária para canteiros de obras e eventos (monofásica ou polifásica) -

Saída para tomada

