




1 CORTE - FF
ESCALA 1:50

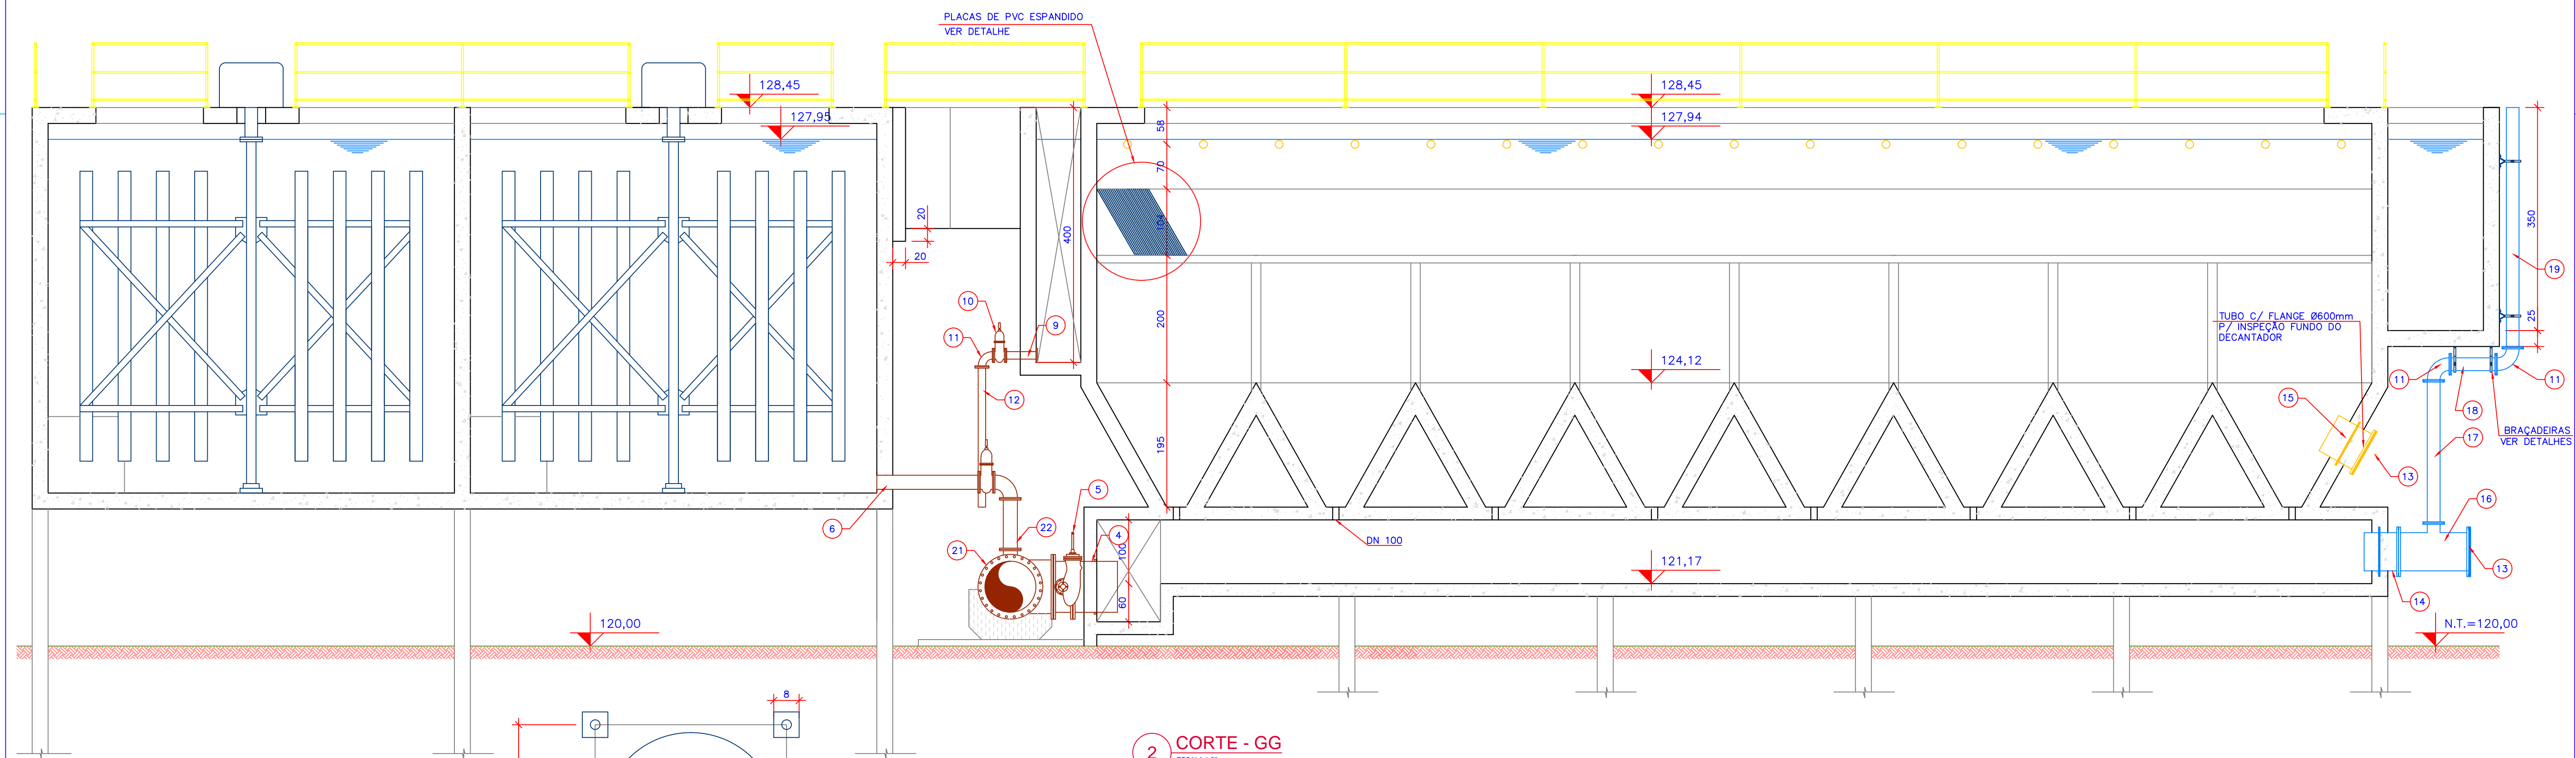

2 CORTE - GG
ESCALA 1:50

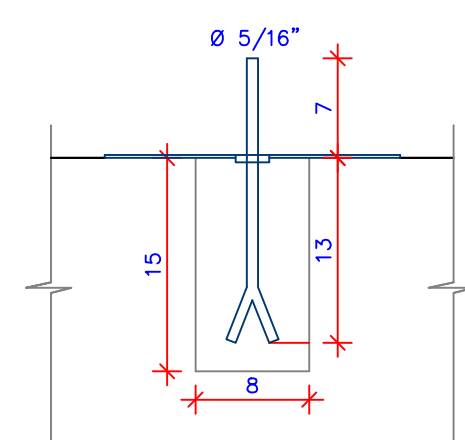


3 Detalhe Fixação Parafuso
ESCALA 1:5

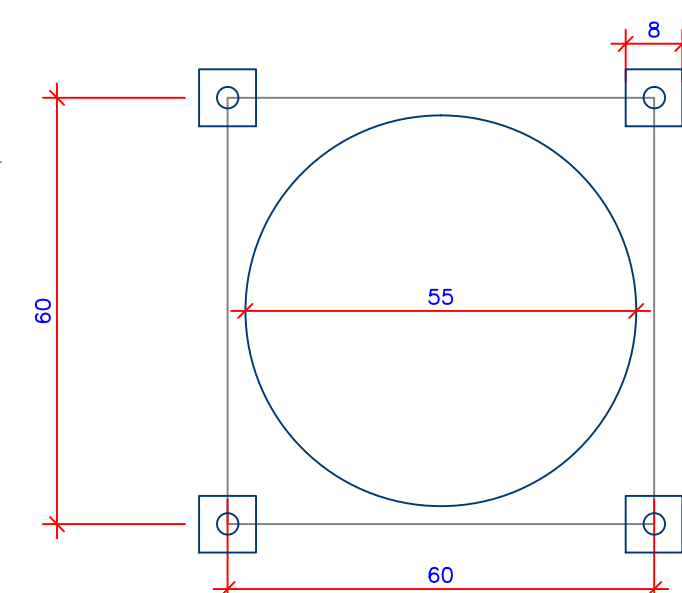

4 Detalhe Fixação Parafuso - Vista Superior
ESCALA 1:10

CONVENÇÃO

- EXISTENTE
- PROJETADA
- DEMOLIR

Nº	REVISÃO	DATA	LOGOMARCA DA CONSULTORIA
A	EMIÇÃO INICIAL - FEESC	AGO/1999	
B	REVISÃO GPR - ALTERAÇÃO CAIXA DE DRENAGEM E Ø ESGOTAMENTO	OUT/2010	
			<div> <div>  Companhia Catarinense de Águas e Saneamento S.I.A. DA GRANDE FLORIANÓPOLIS PALHOÇA </div> <div> PROJETO ARQUITETÔNICO ETA - AMPLIAÇÃO E MELHORIA FLOCULADOR E DECANTADOR CORTE F-F e CORTE G-G </div> </div>
			<div> <div> PROJETO FEESC INDICADA </div> <div> VISTOS </div> <div> DESIGNO FEESC TIPOGRÁFICA </div> <div> DATA AGO/1999 DATA TOP </div> <div> FOLHA Nº 02216-SIA-ETA-ARQ-0140-B </div> </div>